GRUNDRISS EBENE 0 (ERDGESCHOSS) (+521,08 m ü.NN)

M = 1:500

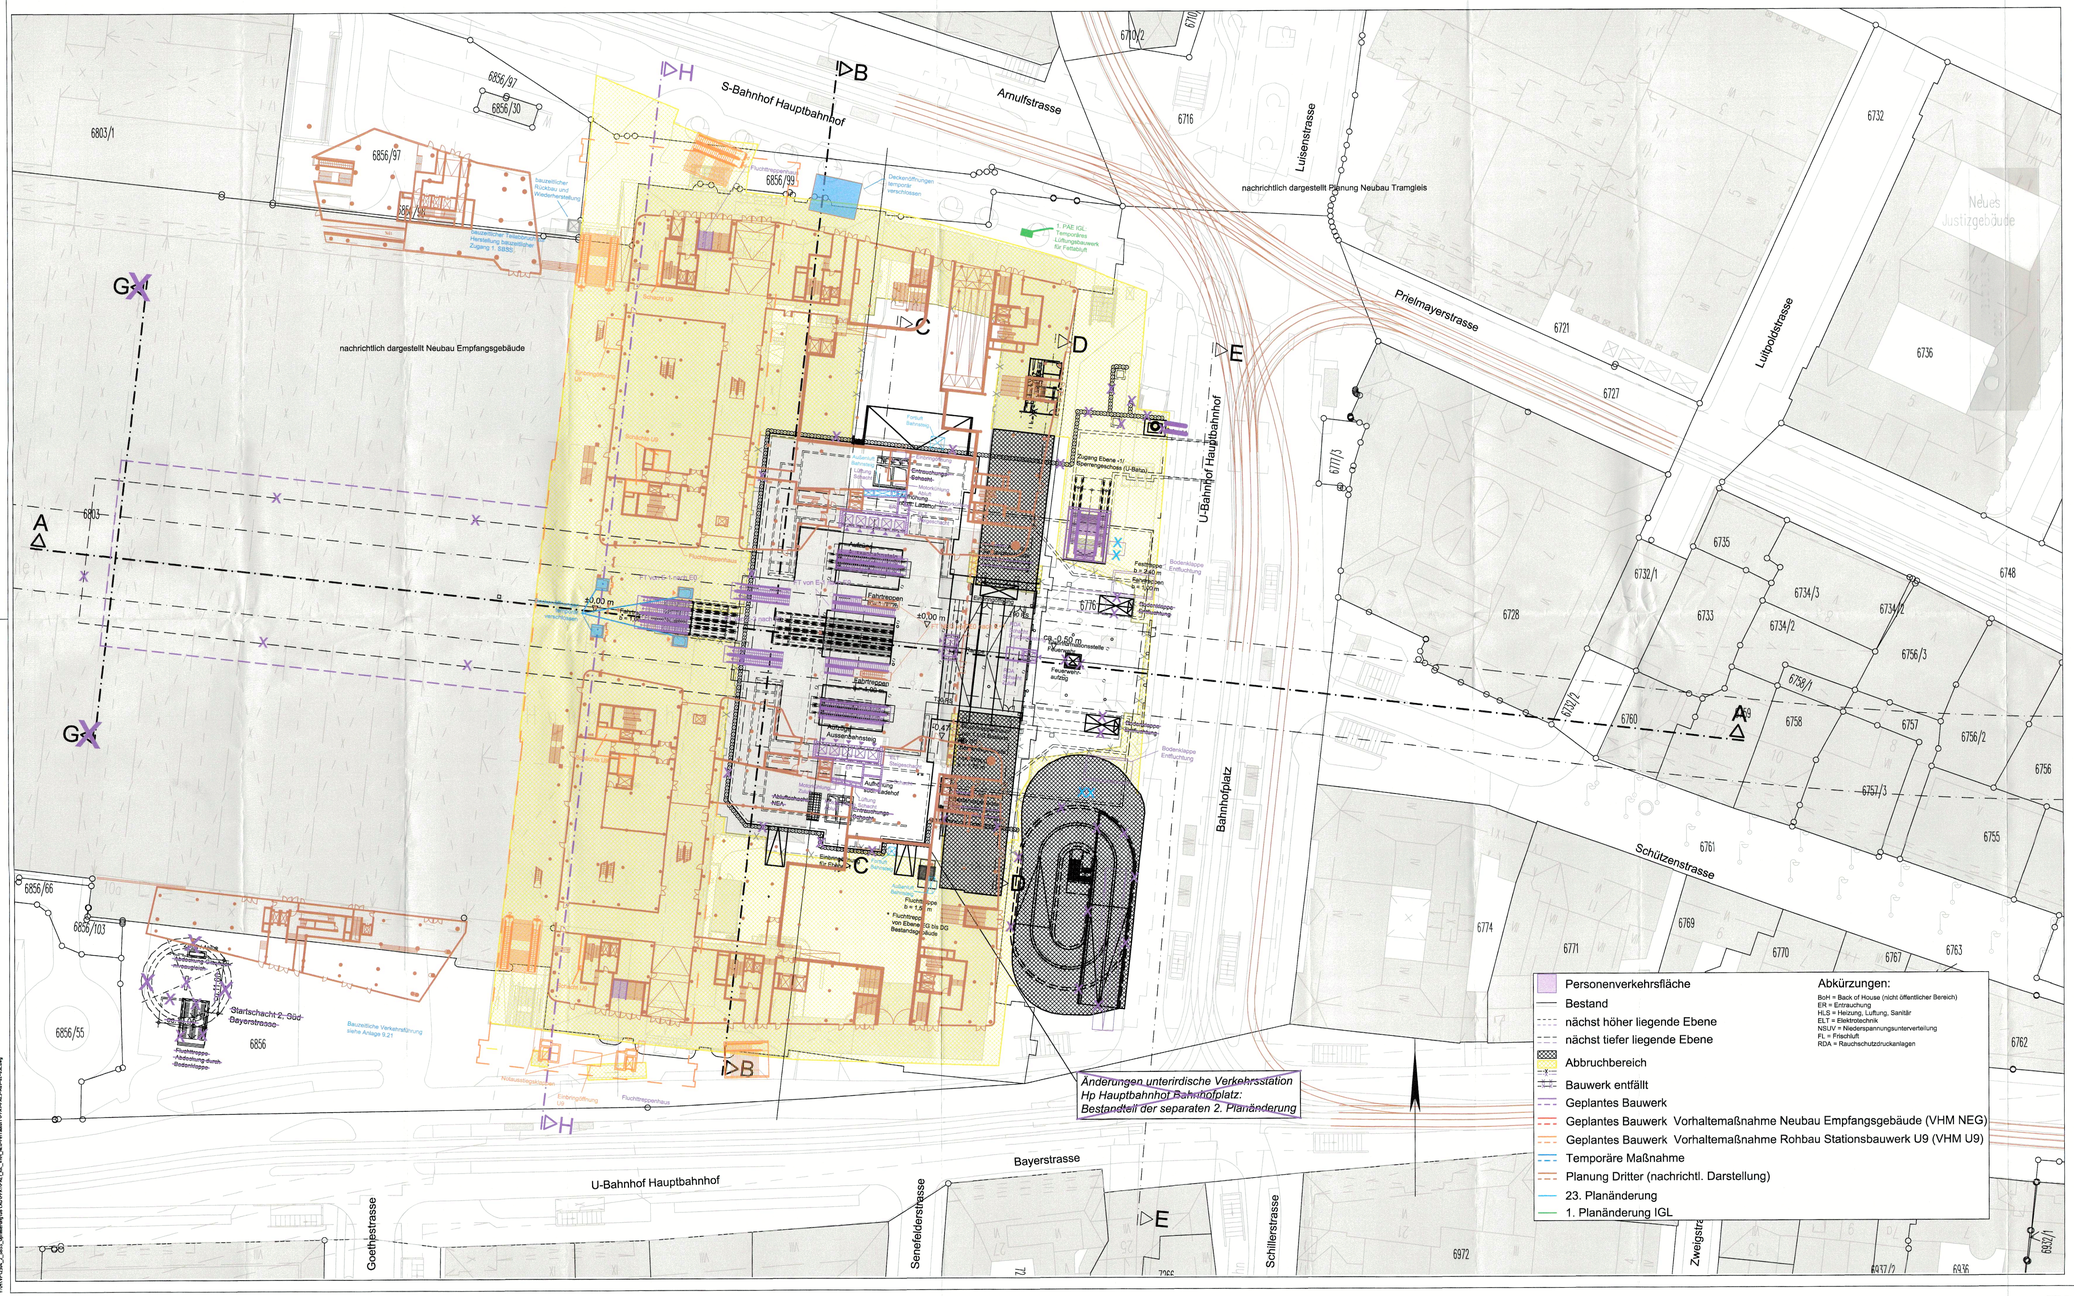

Absehen von Planfeststellung gem. § 18 AEG
i.V.m. § 76 Abs. 2 VwVfG
genehmigt am 22.11.2023
Az. 651pä/009-2023#017
Eisenbahn-Bundesamt,
Außenstelle München
Im Auftrag
Terner

zugehörige Pläne:	
Anlage: 9.2.9D	Station Bf Hauptbahnhof - Längsschnitt A-A
Anlage: 9.2.10D	Station Bf Hauptbahnhof - Querschnitte B-B / C-C
Anlage: 9.2.11D	Station Bf Hauptbahnhof - Querschnitte D-D / E-E
Anlage: 9.2.18	Station Bf Hauptbahnhof - Querschnitt H-H

Höhenangabe
±0.0 m = 521.0 m ü.NN

Anlage: 9.2.3F

München, den
gez.

Landeshauptstadt München

1. Planänderung bauzeitlicher Fettabluftschacht - und Türme
Unterlage zur Integrierten Gesamtlösung
5. Planänderung 2. SBSS / VHM NEG / VHM U9

Nr.	Änderung / Ergänzung	Datum	Name / Stelle

Planstatus / Prüfaufdaten

Verwendung und Planwerk

Planfeststellung PFA 1
Hp Hauptbahnhof Bahnhofplatz, Grundriss Ebene 0 (Erdgeschoss)
Bau-km 105,4+24 - 105,6+34

Bauherr / Auftraggeber: DB NETZE
DB Netz AG, Regionalbereich Süd
Richelstraße 3, 80634 München
Tel. 089 / 1308-0

Bauherr / Auftraggeber: DB NETZE
DB Station & Service AG
Bahnhofsmanagement München
Bayerstr. 10a, 80335 München, Tel. 089 / 1308-0

Bauherr / Auftraggeber: DB NETZE
DB Energie GmbH
Energieversorgung Süd, Richelstraße 3
80634 München, Tel. 089 / 1308-0

Planersteller: atelier ad, BPR, ILF Consulting Engineers, VÖSSING, sweco, SSP systems

Auftrags-Nr.:

	Datum	Name
bearb.	06.06.2023	AK
gez.	06.06.2023	ED
gepr.	06.06.2023	ML

Projektverantwortung: DB NETZE
DB NETZ AG
Regionalbereich Süd
Großprojekt 2. S-Bahn-Stammstrecke München
Arnulfstr. 27, 80335 München, Tel. 089 / 1308-0

Datum: Unterschrift:

Planzeichen / - Nr. / Codierungen / AZ

Maßstab: 1:500
Format: 0,66 m²

Bauvorhaben:
2. S-Bahn-Stammstrecke München

Höhensystem
Koordinatensystem
Barcode / Ident - Code
Belastungsannahmen
Werkstoffe

ggf. weitere Projektdaten zum Bauvorhaben

Bauwerksnummer			BrÜckennummer
Strecke	Kilometer	Kennzahl	

Dateiname: 51852023-ka553
Layout: 1
Plotmaßstab: 1:500
Plotdatum: 2. S-Bahn_PFE_01\...
Plotvorgang: I:\PFE\2. S-Bahn_Stammstrecke\...