Ansich Süd
1 : 100

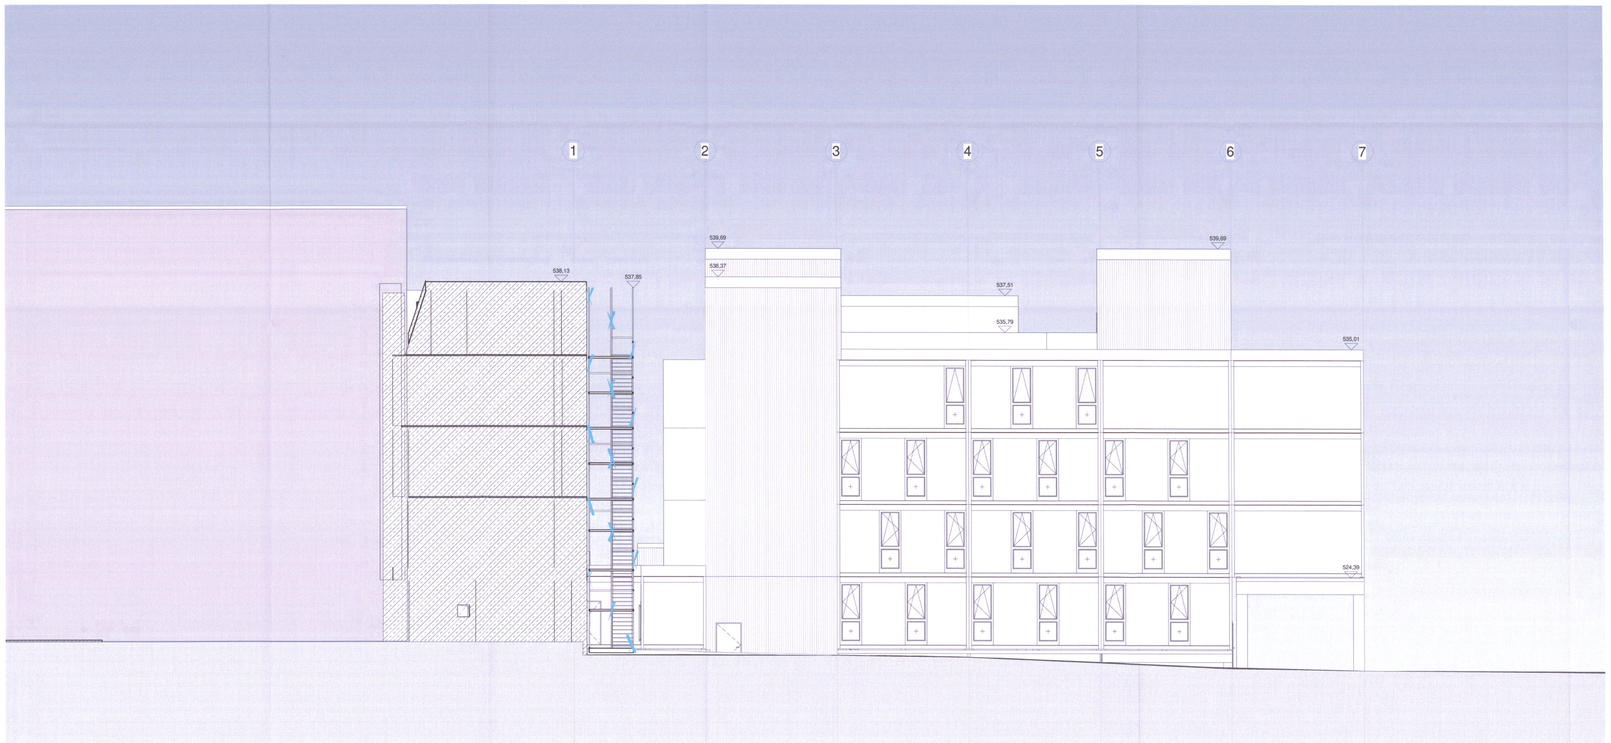

Ansicht West
1 : 100

Legende:

Bestandteil dieses Plans:

- Stahlbeton
- Schlitzwand
- Füllbeton bzw. Ballast
- Fertigteil
- Abbruch
- Temporäres Element

Nachrichtlich dargestelle Planungen:

- Bestand, nachrichtlich
- Planung, nachrichtlich
- Abbruch, nachrichtlich
- Temporäres Element, nachrichtlich
- Planung Dritter, nachrichtlich
- Schlitzwand U9

- Höhenkote für OK Rohbau im Grundriss
- Höhenkote für OK Fertig im Grundriss
- Höhenkote für OK und UK Rohbau im Grundriss
- Höhenkote für OK Rohbau im Schnitt
- Höhenkote für OK Ausbau im Schnitt

Hinweis:

- Angegeben Maße (inkl. Flächenangaben) sind Rohbaumaße

München, den

gez.

Landeshauptstadt München

Unterlage zur 1. Tektur zur IGL

Gilt nur für die Ausschreibung

Anlage: 3-3-4-11

Nr.	Änderung / Ergänzung	Datum	Name / Stelle
	Anpassung Anforderungen Bundespolizei	23.07.2020	
	Anpassung Planung gem. Brandschutzkonzept	21.08.2020	
	Anpassung Planung gem. Nutzeranforderungen	01.03.2021	
	5. PA: 1. Tektur zur IGL	30.05.2022	

Planstatus / Prüfaufdaten

Verwendung und Planwerk

Bauherr / Auftraggeber
DB NETZE
DB Netz AG, Regionalbereich Süd
Richelstraße 3, 80634 München
Tel. 089 / 1308-0

Bauherr / Auftraggeber
DB NETZE
DB Station & Service AG
Bahnhofsmanagement München
Bayerstr. 10a, 80335 München, Tel. 089 / 1308-0

Bauherr / Auftraggeber
DB NETZE
DB Energie GmbH
Energieversorgung Süd, Richelstraße 3
80634 München, Tel. 089 / 1308-0

Planersteller:
Planungsgemeinschaft 2. S-Bahn-Stammstrecke München
VE 2236 Los 1 (Bahnhof Rosenheimer Platz und Bunker)
VE 2236 Los 2 (Bahnhof Leopoldstraße E4)
VE 2236 Los 1 / Los 2 (Bahnhof Marienplatz)

Auftrags-Nr.:

	Datum	Name
bearb.	30.05.2022	Satsura
gez.	30.05.2022	Satsura
gepr.	30.05.2022	Kellermann

Vorhabenträger
DB NETZE
DB Netz AG
Gemeinschaft 2. S-Bahn-Stammstrecke München
Amtsstr. 27, 80335 München, Tel. 089 / 1308-0

Datum: Unterschrift:

Planzeichen / - Nr. / Codierungen / AZ
3-3-4-11
27-1163-1

Maßstab: 1:100

Format:

Bauvorhaben:
2. S-Bahn-Stammstrecke München

Höhensystem

Koordinatensystem

ggf. weitere Projektdaten zum Bauvorhaben
Ansicht Süd/ Ansicht West

Barcode / Ident - Code

Bauwerksnummer			Brückennummer
Strecke	Kilometer	Kennzahl	
ML-MLEU	105,50	4234	

Belastungsannahmen

Werkstoffe

Zur Information