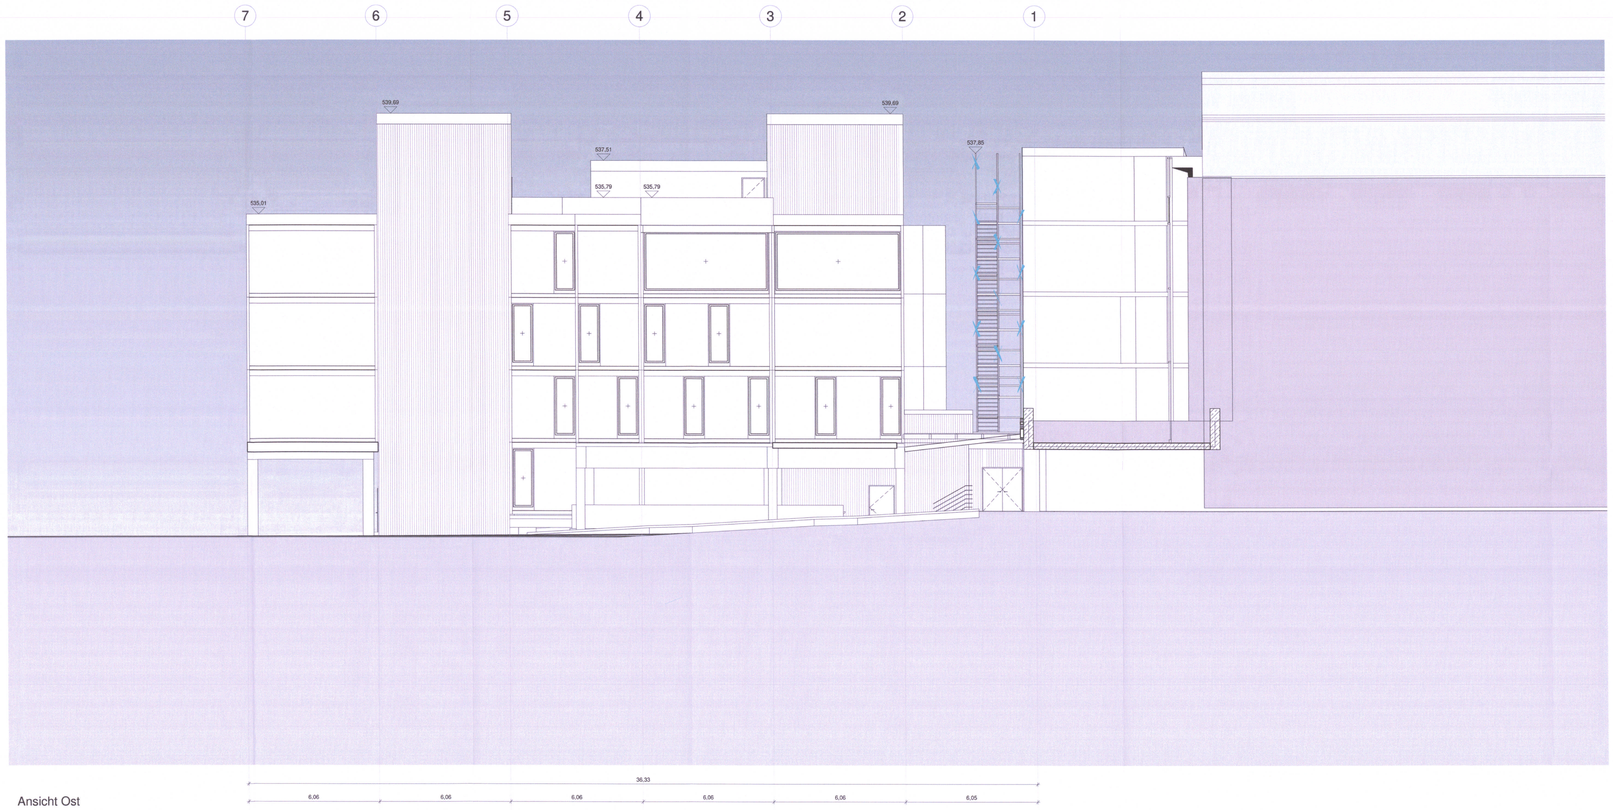

Ansicht Ost
1 : 100

Ansicht Nord
1 : 100

Legende:

Bestandteil dieses Plans:

- Stahlbeton
- Schlitzwand
- Füllbeton bzw. Ballast
- Fertigteil
- Abbruch
- Temporäres Element

Nachrichtlich dargestelle Planungen:

- Bestand, nachrichtlich
- Planung, nachrichtlich
- Abbruch, nachrichtlich
- Temporäres Element, nachrichtlich
- Planung Dritter, nachrichtlich
- Schlitzwand U9

Höhenkote für OK Rohbau im Grundriss
Höhenkote für OK Fertig im Grundriss
Höhenkote für OK und UK Rohbau im Grundriss
Höhenkote für OK Rohbau im Schnitt
Höhenkote für OK Ausbau im Schnitt

Hinweis:

- Angegeben Maße (inkl. Flächenangaben) sind Rohbaumaße

München, den

gez.

Landeshauptstadt München

Unterlage zur 1. Tektur zur IGL

Gilt nur für die Ausschreibung

Anlage: 3-3-4-12

Nr.	Änderung / Ergänzung	Datum	Name / Stelle
	Anpassung Anforderungen Bundespolizei	23.07.2020	
	Anpassung Planung gem. Brandschutzkonzept	21.08.2020	
	Anpassung Planung gem. Nutzeranforderungen	01.03.2021	
	5. PA. 1. Tektur zur IGL	30.05.2022	

Planstatus / Prüfaufdaten

Verwendung und Planwerk

Bauherr / Auftraggeber: DB NETZE — DB Netz AG, Regionalbereich Süd, Nymphenburger Straße 3, 80335 München, Tel. 089 / 1308-0

Bauherr / Auftraggeber: DB NETZE — DB Station & Service AG, Bahnhofsmanagement München, Bayerstr. 10a, 80335 München, Tel. 089 / 1308-0

Bauherr / Auftraggeber: DB NETZE — DB Energie GmbH, Energieversorgung Süd, Richelstraße 3, 80634 München, Tel. 089 / 1308-0

Planersteller:

Planungsgemeinschaft 2. S-Bahn-Stammstrecke München
VE 2236 Los 1 (Hauptbauwerk Rohbau und Bunker)
VE 2236 Los 2 (Ausbau Eisele E4)
VE 2236 Los 3 (Bauzäune)

Auftrage-Nr.:

	Datum	Name
bearb.	30.05.2022	Satsura
gez.	30.05.2022	Satsura
gepr.	30.05.2022	Kellermann

Vorhabenträger: DB NETZE — DB Netz AG, Projekt 2. S-Bahn-Stammstrecke München, Arnulfstr. 27, 80335 München, Tel. 089 / 1308-0

Datum: Unterschrift:

Planzeichen / - Nr. / Codierungen / AZ: 3-3-4-12

27-1163-1

Maßstab: 1:100

Bauvorhaben:

Format:

2. S-Bahn-Stammstrecke München

Höhensystem

Koordinatensystem

ggf. weitere Projektdaten zum Bauvorhaben

Ansicht Ost/ Ansicht Nord

Barcode / Ident - Code

Bauwerksnummer			Brückennummer
Strecke	Kilometer	Kennzahl	
ML-MLEU	105,50	4234	

Belastungsannahmen

Werkstoffe

Zur Information