

zugehörige Pläne:

Anlage: 9.2.9C	Hauptbahnhof - Längsschnitt A-A
Anlage: 9.2.10C	Hauptbahnhof - Querschnitte B-B / C-C

München, den	 Landeshauptstadt München
gez.	

Unterlage zur Integrierten Gesamtlösung  
5. Planänderung 2. SBSS/VHM NEG/VHM U9

Nr.	Änderung / Ergänzung	Datum	Name / Stelle	Planstatus / Prüflaufdaten
e				
d				
c				
b				

Verwendung und Planwerk  
**Planfeststellung PFA 1**  
**Hp Hauptbahnhof Bahnhofplatz, Regelquerschnitte Zugangsstollen**  
**Bau-km 105,4+24 - 105,6+34**


Bauherr / Auftraggeber  DB Netz AG, Regionalbereich Süd Richeistraße 3, 80634 München Tel. 089 / 1308-0	Bauherr / Auftraggeber  DB Station & Service AG Bahnverkehrsmanagement München Bayerstr. 10a, 80335 München, Tel. 089 / 1308-0	Bauherr / Auftraggeber  DB Energie GmbH Energieversorgung Süd, Richeistraße 3 80634 München, Tel. 089 / 1308-0
--	---	---

Planersteller: 	Auftrags-Nr.: <table border="1"> <thead> <tr> <th></th> <th>Datum</th> <th>Name</th> </tr> </thead> <tbody> <tr> <td>bearb.</td> <td>29.09.2020</td> <td>Ko</td> </tr> <tr> <td>gez.</td> <td>29.09.2020</td> <td>TA</td> </tr> <tr> <td>gepr.</td> <td>29.09.2020</td> <td>ML</td> </tr> </tbody> </table>		Datum	Name	bearb.	29.09.2020	Ko	gez.	29.09.2020	TA	gepr.	29.09.2020	ML
	Datum	Name											
bearb.	29.09.2020	Ko											
gez.	29.09.2020	TA											
gepr.	29.09.2020	ML											

Projektverantwortung  DB NETZ AG Regionalbereich Süd Großprojekt 2. S-Bahn-Stammstrecke München Arnulfstr. 27, 80335 München, Tel. 089 / 1308-0 Datum: 16.10.2019 Unterschrift: gez. i.V. Kretschmer	Planzeichen / - Nr. / Codierungen / AZ
--	--

Maßstab: 1:200	Bauvorhaben: <b>2. S-Bahn-Stammstrecke München</b>	Höhensystem
Format: 0,22 m <sup>2</sup>		Koordinatensystem
ggf. weitere Projektdaten zum Bauvorhaben		Barcode / Ident - Code

Bauwerksnummer		Brückennummer		Belastungsannahmen
Strecke	Kilometer	Kennzahl	Werkstoffe	

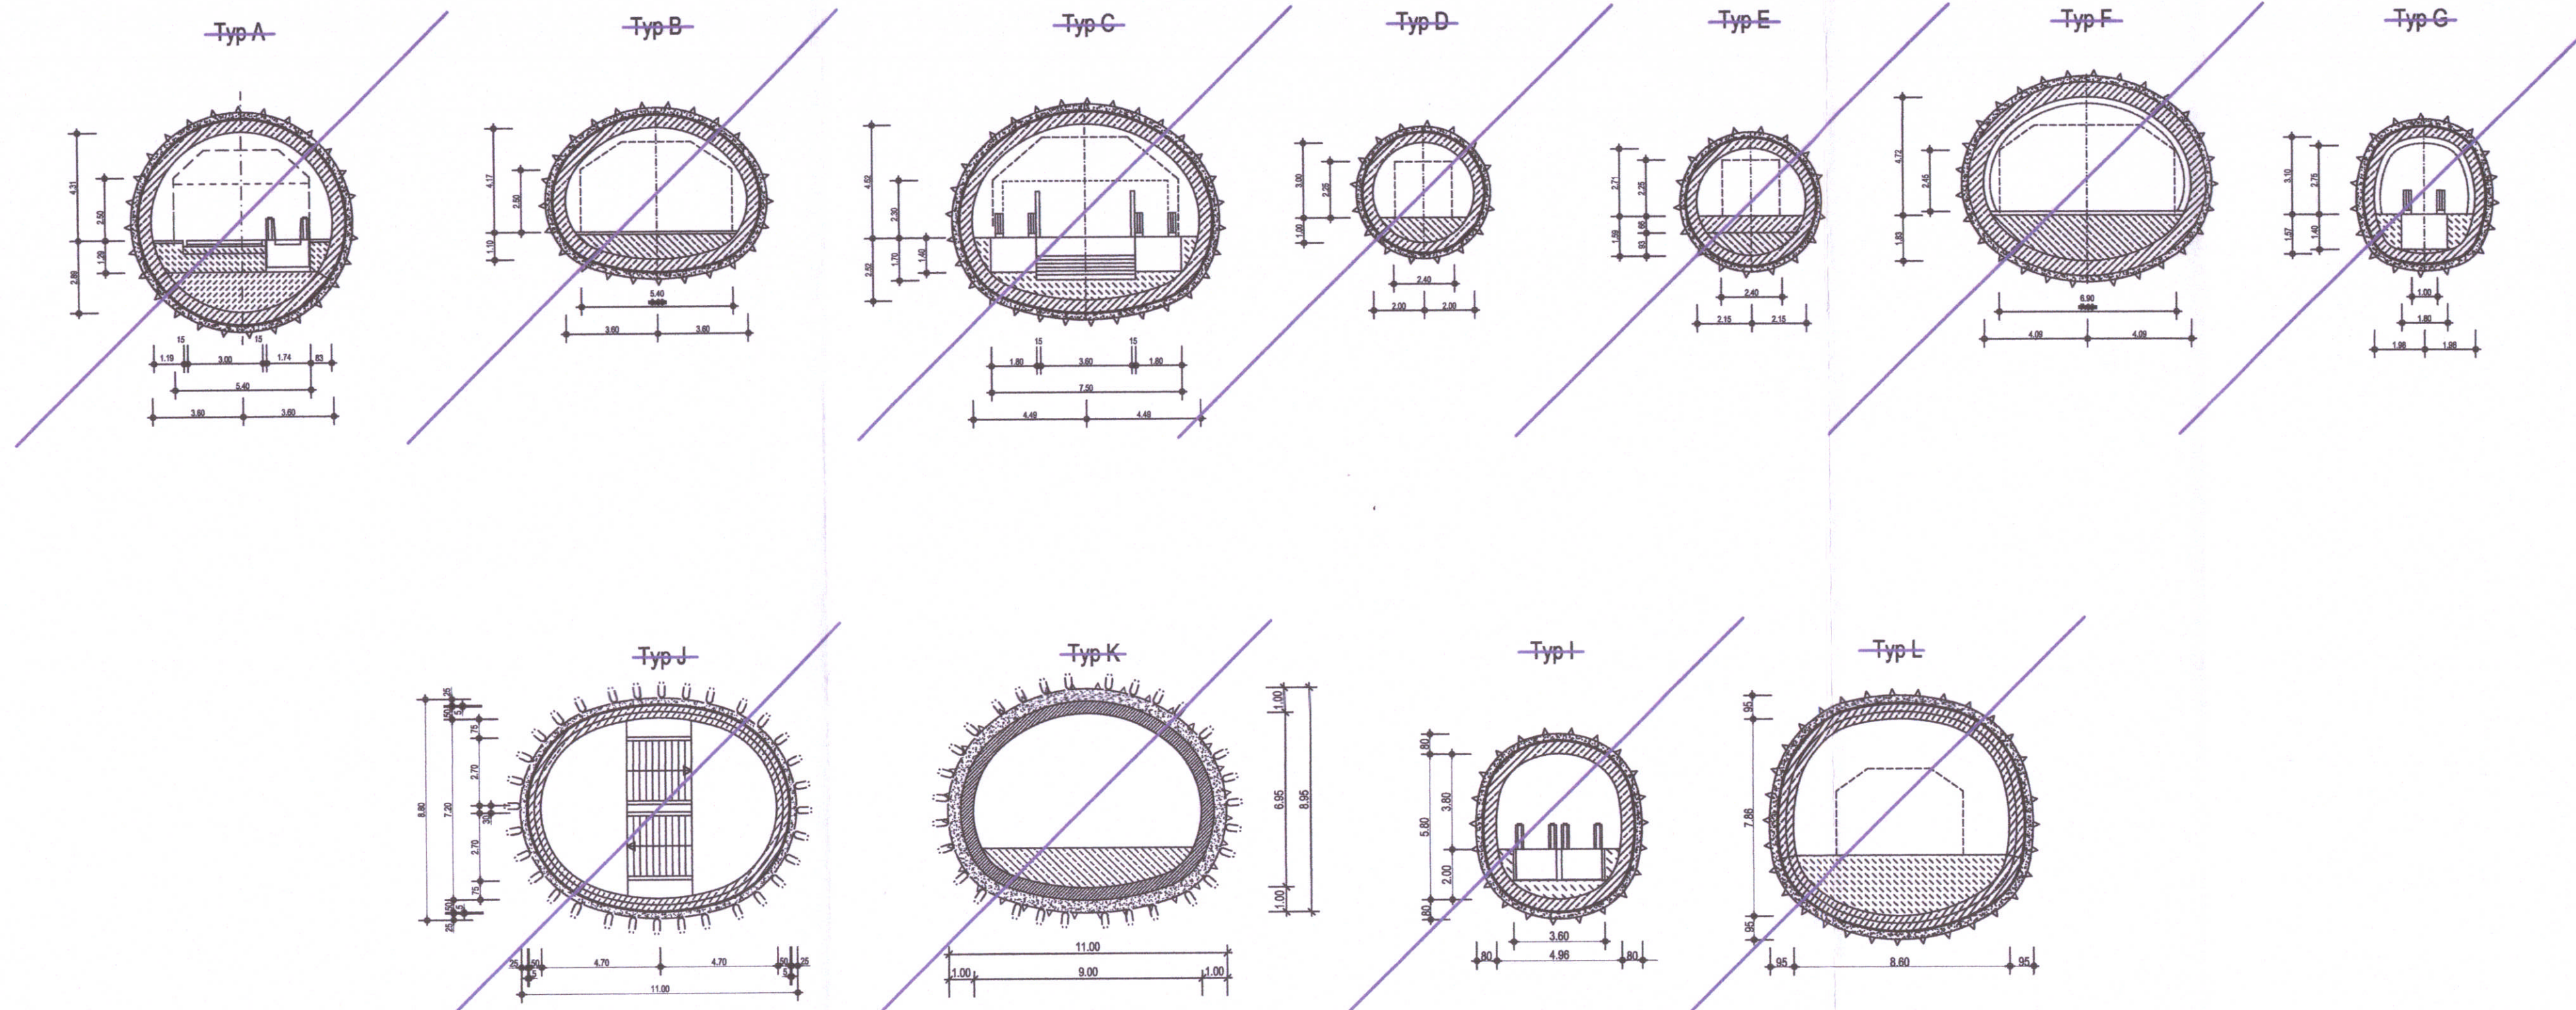

Bearbeiter/in: Elana Dalk  
 Druckdatum: 16.10.2019  
 Layout: 2-2-02-4 S-Bahn-MUC.rth  
 Projekt: 70101010201\_2\_SBSS\_Optimierung\_VB\_CAD/VP/PAE\_3/SBSPFA-PAE-APR-02-2019