GRUNDRISS EBENE DACHAUFSICHT

M = 1:500

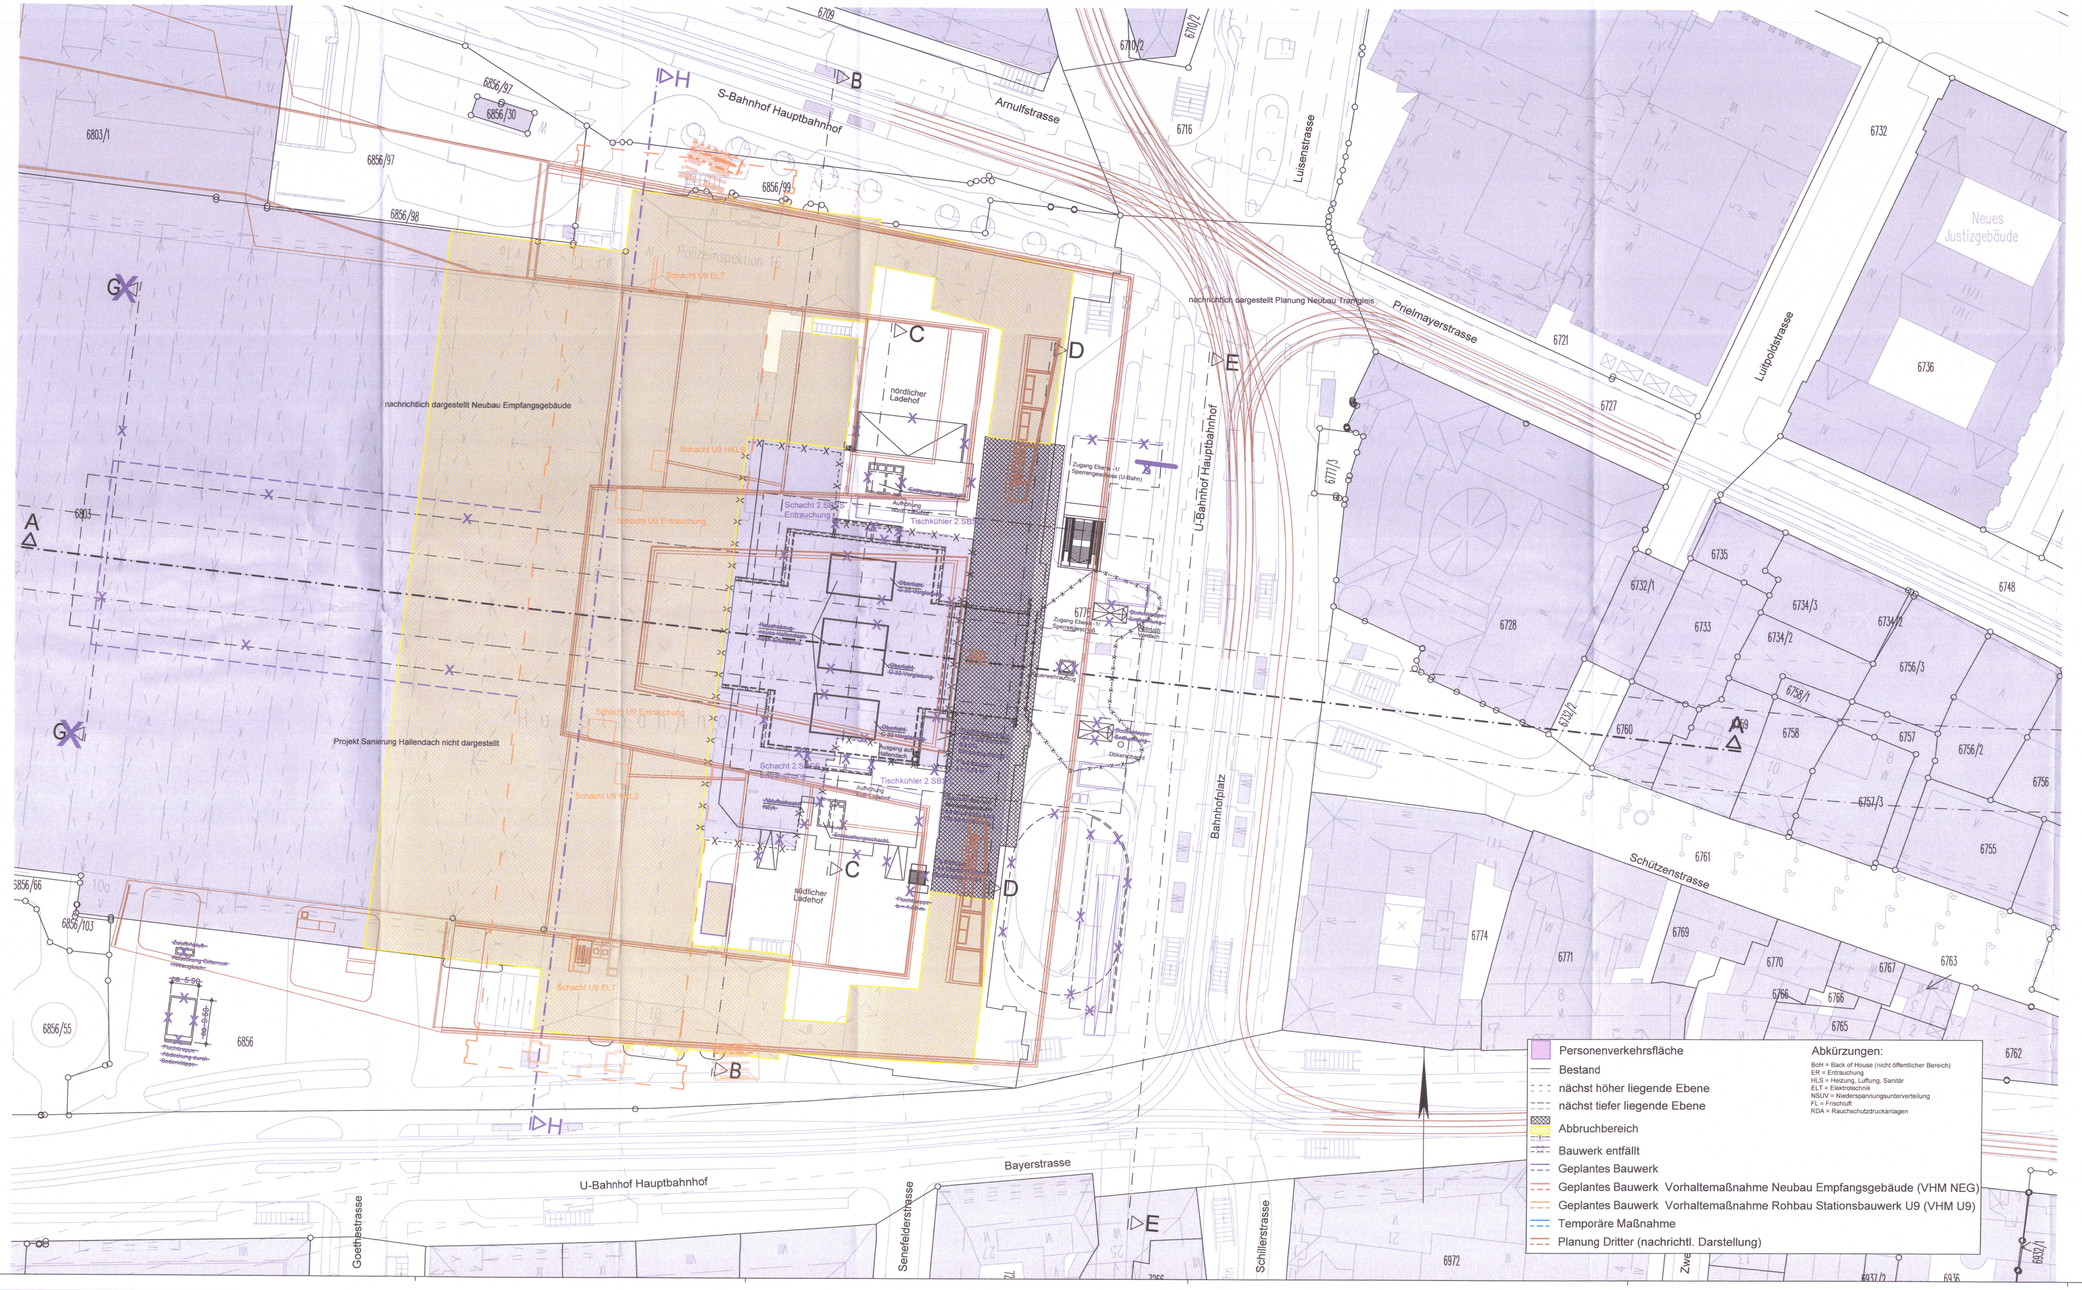

zugehörige Pläne:	
Anlage: 9.2.9D	Station Bf Hauptbahnhof - Längsschnitt A-A
Anlage: 9.2.10D	Station Bf Hauptbahnhof - Querschnitte B-B / C-C
Anlage: 9.2.11D	Station Bf Hauptbahnhof - Querschnitte D-D / E-E
Anlage: 9.2.18	Station Bf Hauptbahnhof - Querschnitt H-H

Höhenangabe

±0.0 m = 521.0 m ü.NN

Anlage: 9.2.1D

Planfestgestellt gem. § 18 Abs. 1 AEG
§ 28 Abs. 1 PBefG, § 78 Abs. 1 VwVfG
am 29.06.2022,
Az. 651pA/006-2020#026
Eisenbahn-Bundesamt,
Außenstelle München

Im Auftrag Tellner

München, den

gez.

Landeshauptstadt München

Unterlage zur Integrierten Gesamtlösung

5. Planänderung 2. SBSS/VHM NEG/VHM U9

Nr.	Änderung / Ergänzung	Datum	Name / Stelle
e			
d			
c			
b			

Planstatus / Prüfaufdaten

Verwendung und Planwerk

Planfeststellung PFA 1
Hp Hauptbahnhof Bahnhofplatz, Grundriss Dachaufsicht
Bau-km 105,4+24 - 105,6+34

Bauherr / Auftraggeber: DB NETZE — DB Netz AG, Regionalbereich Süd, Richelstraße 3, 80634 München, Tel. 089 / 1308-0

Bauherr / Auftraggeber: DB NETZE — DB Station & Service AG, Bahnhofsmanagement München, Bayerstr. 10a, 80335 München, Tel. 089 / 1308-0

Bauherr / Auftraggeber: DB NETZE — DB Energie GmbH, Energieversorgung Süd, Richelstraße 3, 80634 München, Tel. 089 / 1308-0

Planersteller: atelier bl, BPR Dr.Schäpertz Consult, ILF Consulting Engineers, VÖSSING Engineers, SWECO, SSF Ingenieure

Auftrags-Nr.:

	Datum	Name
bearb.	29.09.2020	Ko
gez.	29.09.2020	TA / MAY
gepr.	29.09.2020	Mi

Projektverantwortung: DB NETZE, DB NETZ AG, Regionalbereich Süd, 2. S-Bahn-Stammstrecke München, Arnulfstr. 27, 80335 München, Tel. 089 / 1308-0
Datum: 07. MAI 2022 Unterschrift:

Planzeichen / - Nr. / Codierungen / AZ

Maßstab: 1:500
Format: 0,63 m²

Bauvorhaben:
2. S-Bahn-Stammstrecke München

Höhensystem

Koordinatensystem

ggf. weitere Projektdaten zum Bauvorhaben

Barcode / Ident - Code

Bauwerksnummer			Brückennummer
Strecke	Kilometer	Kennzahl	

Belastungsannahmen

Werkstoffe