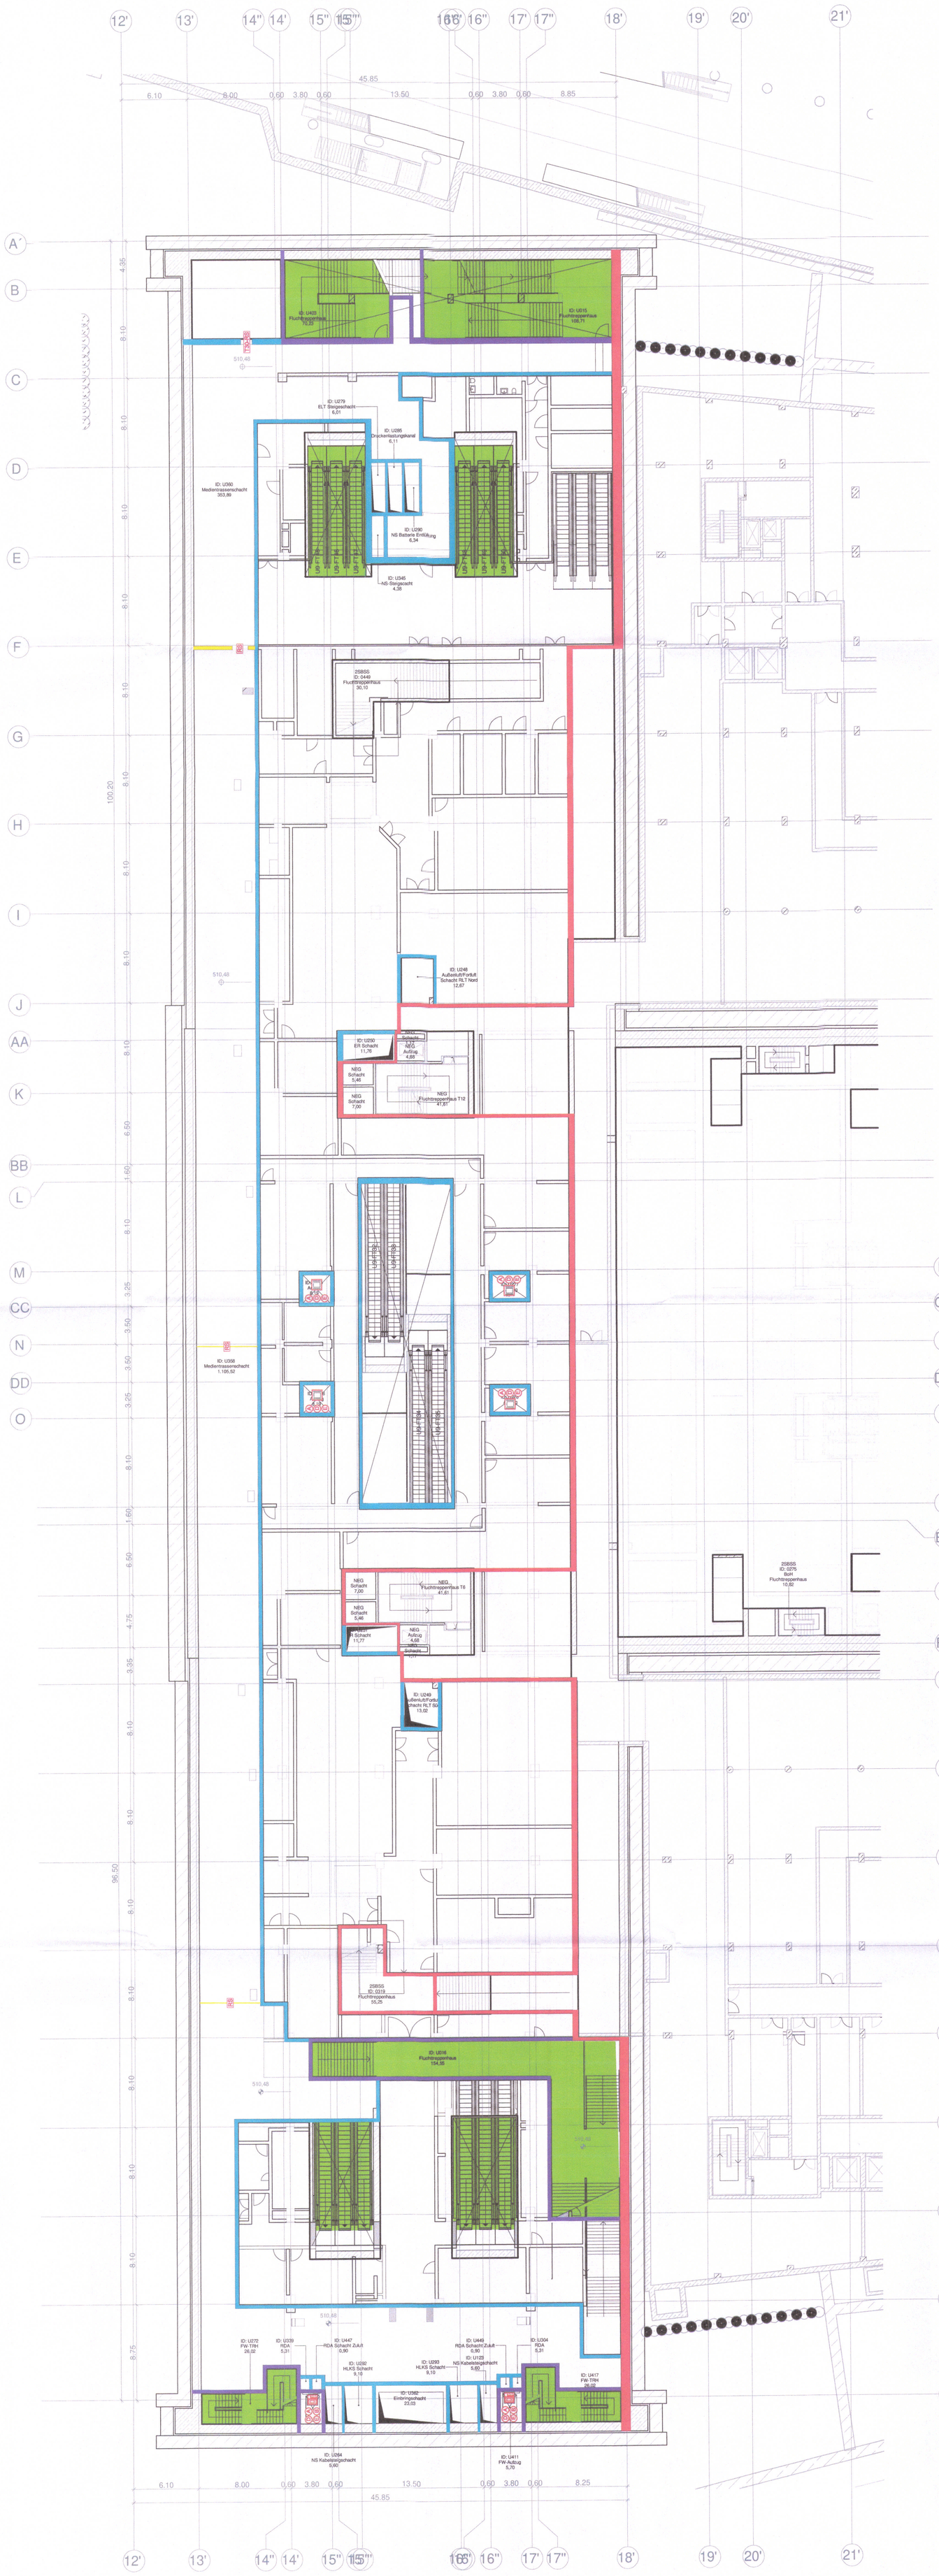

Legende

- Bauart Brandwand zur Brandabschnittsbildung
- Bauart Brandwand
- feuerbeständige Wand
- Rauchschutzabschluss
- notwendige Treppe / Ausgang
- T30-RS Feuerhemmender Feuerschutzabschluss mit Zusatzfunktion "Rauchschutz"
- RS Rauchschutzabschluss
- Personen- oder Lastenaufzug
- Feuerwehraufzug
- (A) Verbindung zu Ebene E0 (Oberfläche)
- (B) Verbindung zu Ebene E-1 (SPG)
- (D) Verbindung zu Ebene E-3 (ÜG)
- (E) Verbindung zu Ebene E-4 (TG)

Kategorie Legende

- Anlieferung
- Aufzüge
- Büro
- ELT
- ER
- Fluchtwege
- Instandhaltung
- Lager
- Lager/Werkstätten und sonstige Nutzung
- Lieferhof
- Parkplatz
- Schächte
- Sozialräume
- Technikflächen
- Verkehrsflächen
- ZBV
- Öffentliche Verkehrsflächen

0 5 10 15 20 25m

+0,00m OKFFB EBENE 0 = 521,00 müNN

Anlage: 17.2.4

München, den

gez.

Landeshauptstadt München
Baureferat
Ingenieurbau

Unterlage zur Integrierten Gesamtlösung

VHM U9

Nr.	Änderung / Ergänzung	Datum	Name / Stelle	Planstatus / Prüflaufdaten
				Entwurfsplanung / LPH3

Verwendung und Planwerk

Planfeststellung PFA 1

Grafisches Brandschutzkonzept - Grundriss Ebene Z2 (Zwischenebene

Bauherr / Auftraggeber
DB NETZE
DB Netz AG, Regionalbereich Süd
Richelstraße 3, 80634 München
Tel. 089 / 1308-0

Bauherr / Auftraggeber
DB NETZE
DB Station & Service AG
Bahnhofsmanagement München
Bayerstr. 10a, 80335 München, Tel. 089 / 1308-0

Bauherr / Auftraggeber
DB NETZE
DB Energie GmbH
Energieversorgung Süd, Richelstraße
80634 München, Tel. 089 / 1308-0

Planersteller:
Endreß Ingenieurgesellschaft mbH
Brandschutzsachverständige
Bayern - Memmingen
Hopfenstraße 35, 87700 Memmingen
Tel.: +49(0)8331 99486-60

Auftrags-Nr.:

	Datum	Name
bearb		
gez.	29.07.20	R. Schweidler
gepr.	29.07.20	T. McDonald

Projektverantwortung
DB NETZE
DB NETZ AG
Regionalbereich Süd
Großprojekt 2. S-Bahn-Stammstrecke München
Arnulfstr. 27, 80335 München, Tel. 089 / 1308-0
Datum: Unterschrift:

Planzeichen / - Nr. / Codierungen
5880-BSP-003-U9-Vorhaltemaßnahme

Projekt - Nr.
2SBSS HBF

Maßstab: 1 : 200
Format: DIN A0

Bauvorhaben:
2. S-Bahn-Stammstrecke München

Höhensystem

Koordinatensystem (nicht relevant)

ggf. weitere Projektdaten zum Bauvorhaben
Haltepunkt Hauptbahnhof

Barcode / Ident - Code

Bauwerksnummer			Brückennummer
Strecke	Kilometer	Kennzahl	

Belastungsannahmen (nicht relevant)

Werkstoffe

BSP