Übersichtshöhenplan Gleis 200

M 1:5000 / 500

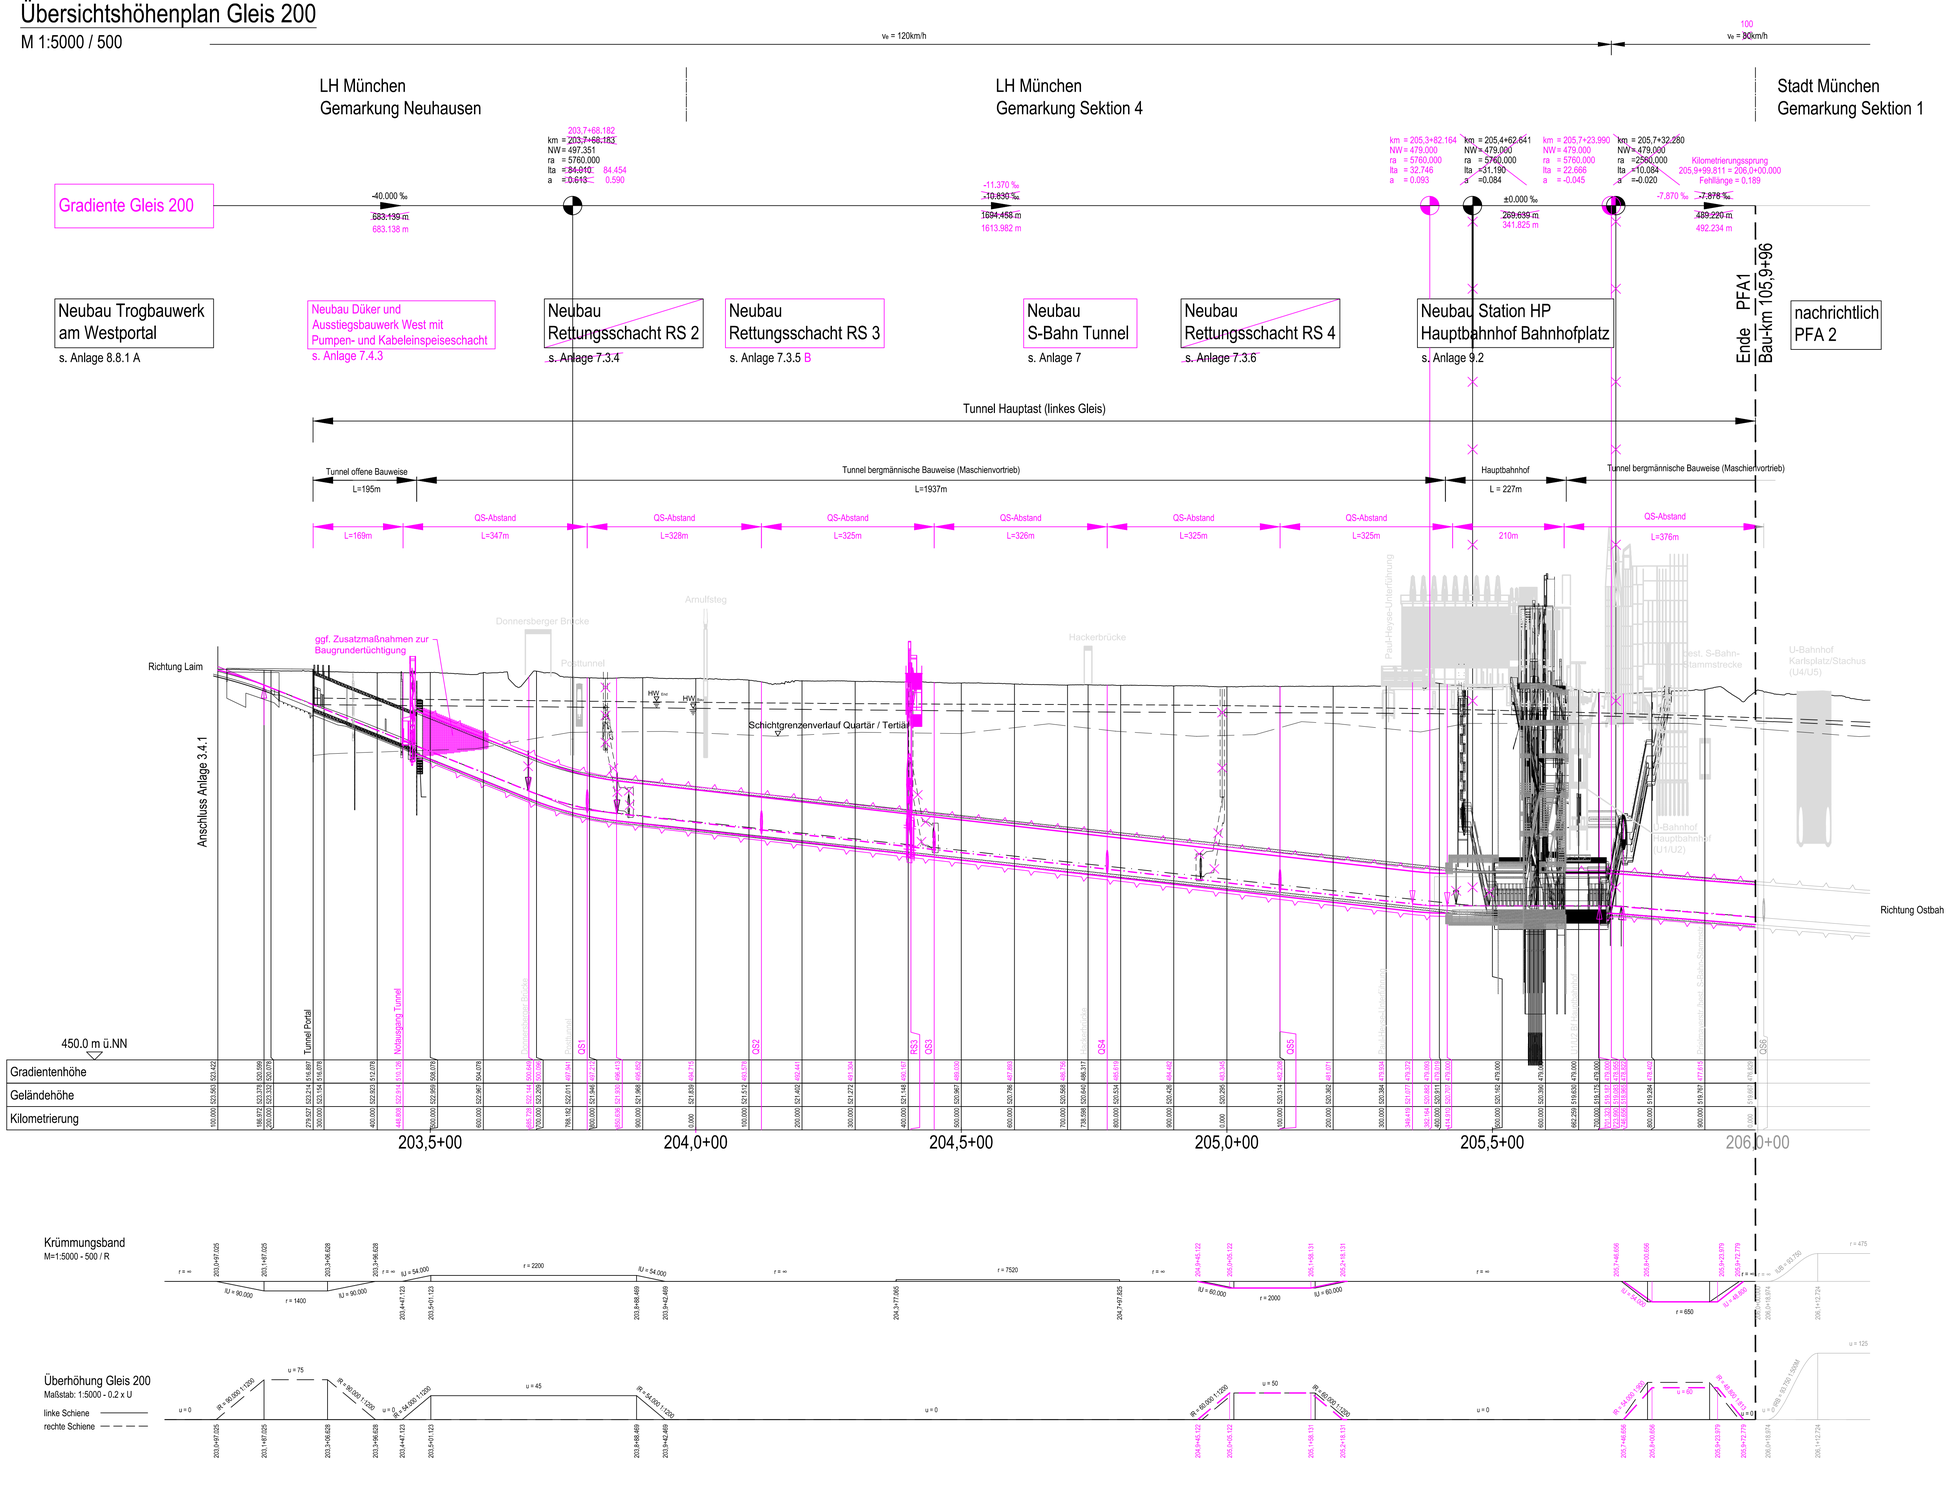

Legende:

- Bestand (einschließlich DB Kataster)
- Planfestgestellte Planung einschließlich abgeschlossene Planänderungen
- Planungen aus laufenden Planänderungsverfahren
- 6.Planänderung
- Planfeststellungsgrenze
- Bemessungswasserstand End
- Bemessungswasserstand Bau
- Schichtgrenzenverlauf Quartär / Tertiär

km = 109,114.358 km = Kilometer
NW = 496.600 NW = Höhe Tangentenschnittpunkt
ra = 2560.000 ra = Ausrundungsradius
lta = 39.297 lta = Tangentenlänge
a = 0.302 a = Stichhöhe

+1.651 ‰ / 677.150 m — Längsneigung und Abstand zum nächsten Neigungsbrechpunkt

Ausrundungsbeginn Wanne / Ausrundungsende Kuppe

Gradientenhochpunkt / Gradiententiefpunkt

Anlage: **3.4.4**

Unterlage zur 6. Planänderung

Nr.	Änderung / Ergänzung	Datum	Name / Stelle

Planstatus / Prüfaufdaten

Verwendung und Planwerk

Planfeststellung PFA 1
Übersichtshöhenplan Gleis 200
Bau-km 103,0+90 - 105,9+96

Bauherr / Auftraggeber
DB NETZE
DB Netz AG, Regionalbereich Süd
Richelstraße 3, 80634 München
Tel. 089 / 1308-0

Bauherr / Auftraggeber
DB NETZE
DB Station & Service AG
Bahnhofsmanagement München
Bayerstr. 10a, 80335 München, Tel. 089 / 1308-0

Bauherr / Auftraggeber
DB NETZE
DB Energie GmbH
Energieversorgung Süd, Richelstraße 3
80634 München, Tel. 089 / 1308-0

Planersteller:
atelier 4d ARCHITEKTEN · BPR Dr. Schäpertöns Consult · ILF CONSULTING ENGINEERS · VÖSSING INGENIEURE · SWECO · SSP Ingenieure

Auftrags-Nr.:

	Datum	Name
bearb.	21.03.2022	Wiesner
gez.	21.03.2022	Stöckl
gepr.	21.03.2022	Braun

Vorhabenträger
DB NETZE
DB Netz AG
Großprojekt 2, S-Bahn-Stammstrecke München
Arnulfstr. 27, 80335 München, Tel. 089 / 1308-0

Datum: Unterschrift: Martin Wieser (Digital unterschrieben von Martin Wieser, Datum: 2022.04.06 07:44:01 +02'00')

Planzeichen / - Nr. / Codierungen / AZ
G01_ILFxx_3.4.4

Maßstab: 1:5000/500
Format: 0,58 m²

Bauvorhaben:
2. S-Bahn-Stammstrecke München

Höhensystem: DHHN 12
Koordinatensystem: DHDN
Barcode / Ident - Code

ggf. weitere Projektdaten zum Bauvorhaben

Bauwerksnummer			Brückennummer
Strecke	Kilometer	Kennzahl	

Belastungsannahmen

Werkstoffe