


# Regelquerschnitt Erkundungs- und Rettungsstollen

M 1:50

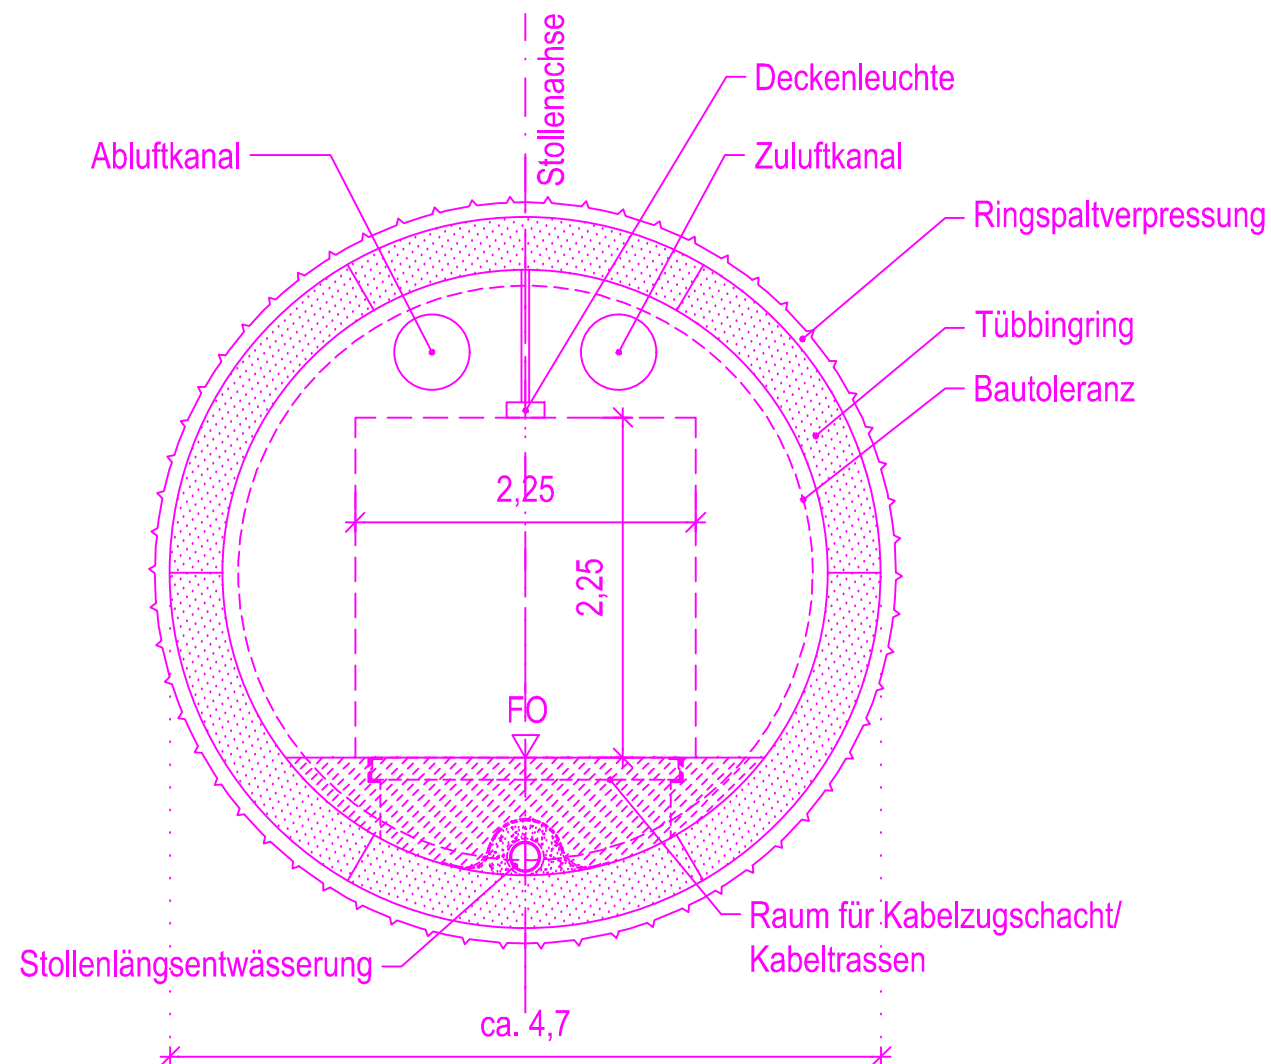

## Unterlage zur 6. Planänderung

Nr.	Änderung / Ergänzung	Datum	Name / Stelle	Planstatus / Prüflaufdaten								
<b>Planfeststellung PFA 1</b> <b>Regelquerschnitt maschineller Vortrieb</b> <b>Erkundungs- und Rettungsstollen</b>												
Bauherr / Auftraggeber <b>DB NETZE</b> DB Netz AG, Regionalbereich Süd Richelstraße 3, 80634 München Tel. 089 / 1308-0		Bauherr / Auftraggeber <b>DB NETZE</b> DB Station & Service AG Bahnhofsmanagement München Bayerstr. 10a, 80335 München, Tel. 089 / 1308-0		Bauherr / Auftraggeber <b>DB NETZE</b> DB Energie GmbH Energieversorgung Süd, Richelstraße 3 80634 München, Tel. 089 / 1308-0								
Planersteller: 				Auftrags-Nr.: <table border="1"> <thead> <tr> <th>Datum</th> <th>Name</th> </tr> </thead> <tbody> <tr> <td>bearb. 21.04.2021</td> <td>Platzer/ Zeni</td> </tr> <tr> <td>gez. 21.04.2021</td> <td>Stöckl</td> </tr> <tr> <td>gepr. 21.04.2021</td> <td>Braun</td> </tr> </tbody> </table>	Datum	Name	bearb. 21.04.2021	Platzer/ Zeni	gez. 21.04.2021	Stöckl	gepr. 21.04.2021	Braun
Datum	Name											
bearb. 21.04.2021	Platzer/ Zeni											
gez. 21.04.2021	Stöckl											
gepr. 21.04.2021	Braun											
Vorhabenträger <b>DB NETZE</b> DB Netz AG Großprojekt 2. S-Bahn-Stammstrecke München Arnulfstr. 27, 80335 München, Tel. 089 / 1308-0 Datum: _____ Unterschrift: _____				Planzeichen / - Nr. / Codierungen / AZ <p style="text-align: center; font-size: 1.2em;"><b>G01_ILFxx_7.2.1.3</b></p>								
Maßstab: 1:50	Bauvorhaben: <p style="text-align: center; font-size: 1.2em;"><b>2. S-Bahn-Stammstrecke München</b></p>			Höhensystem DHHN 12								
Format: 0,12 m <sup>2</sup>	ggf. weitere Projektdaten zum Bauvorhaben			Koordinatensystem DHDN								
Barcode / Ident - Code				Belastungsannahmen								
Bauwerksnummer		Brückennummer		Werkstoffe								
Strecke	Kilometer	Kennzahl	Brückennummer	Werkstoffe								

0,12m<sup>2</sup>