



## QUERSCHNITT BAU-KM 104,7+25

M = 1:200

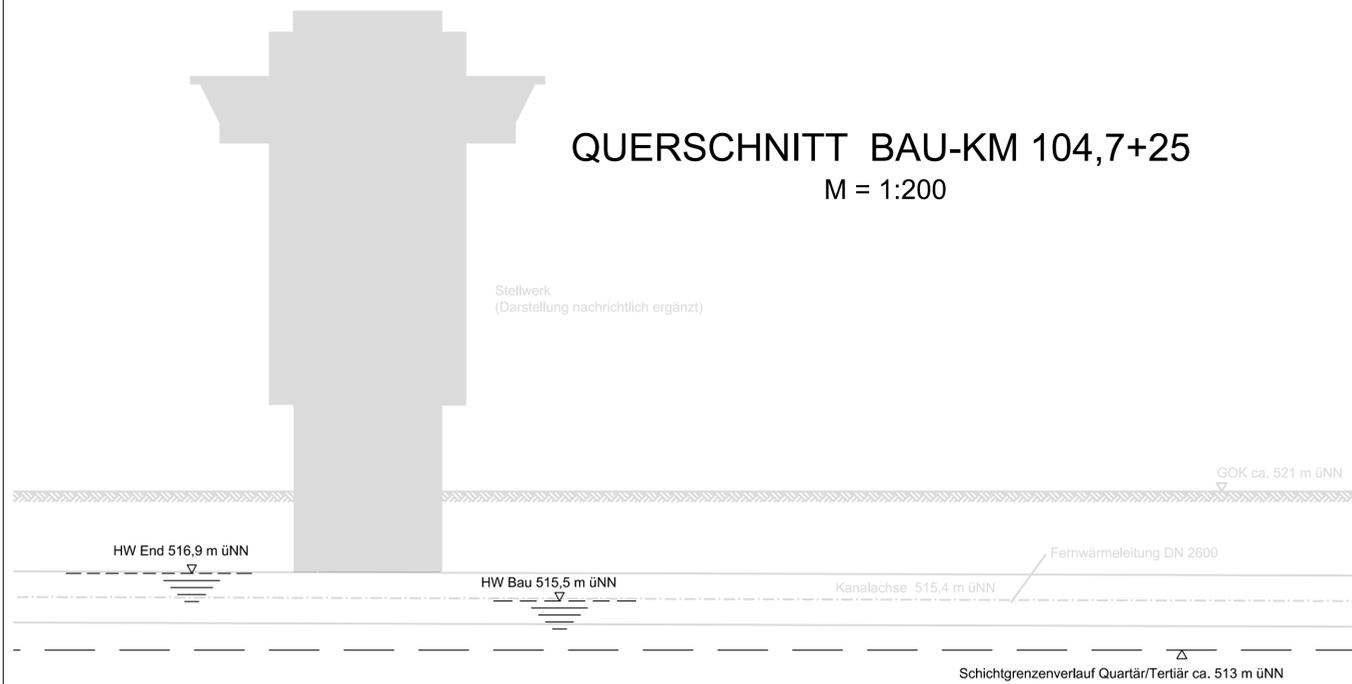


## QUERSCHNITT BAU-KM 104,7+06

M = 1:200

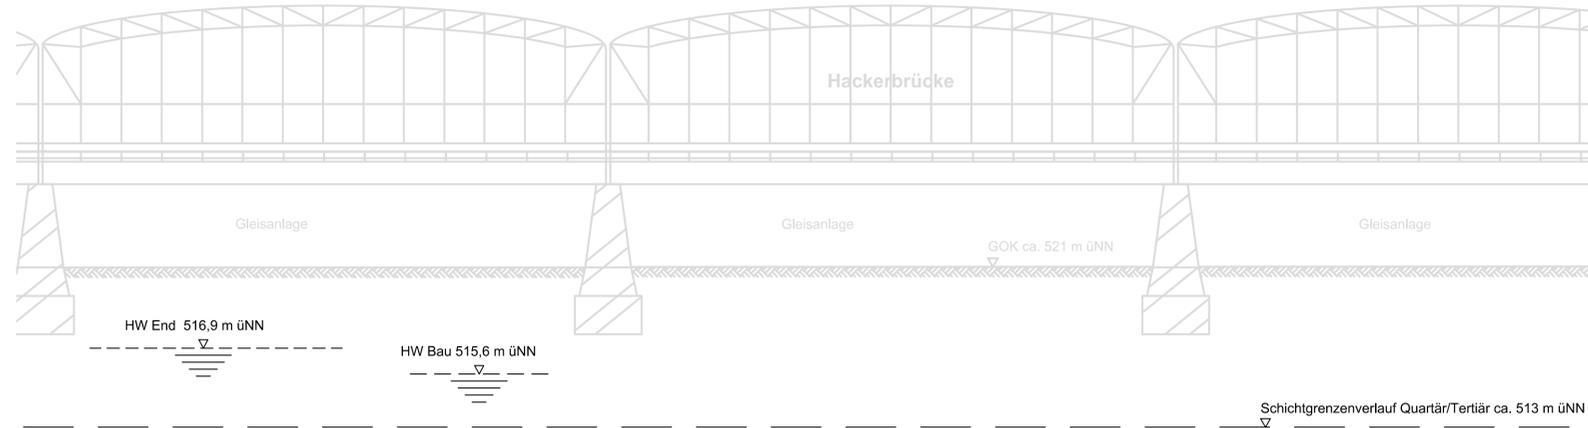


**MLEU - ML**  
**MOP S - ML**  
SO = 486,96 m üNN  
u = 0 mm  
SO = 486,45 m üNN

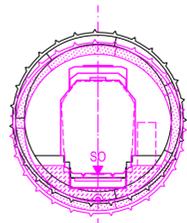


FO = 486,70 m üNN



**ML - MLEU**  
**ML - MOP S**  
SO = 487,00 m üNN  
u = 0 mm  
SO = 486,49 m üNN

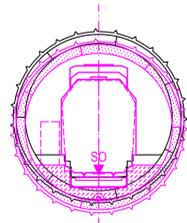


**MLEU - ML**  
**MOP S - ML**  
SO = 487,17 m üNN  
u = 0 mm  
SO = 486,67 m üNN

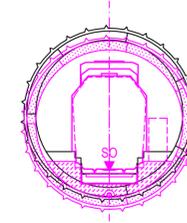

FO = 486,91 m üNN



**ML - MLEU**  
**ML - MOP S**  
SO = 487,20 m üNN  
u = 0 mm  
SO = 486,69 m üNN

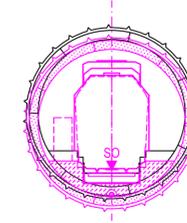

Angaben zur Hackerbrücke  
entnommen aus folgenden Plänen:  
- "Sanierung der Hackerbrücke", Plannummer 40/6/1-41, 1985  
- "Hackerbrücke", Plannummer 40/6-1, 40/6-2, 40/6-4, 1894

Angaben zur Fernwärmeleitung  
entnommen aus folgenden Plänen:  
- "Sanierung Hackerbrücke", Gleisplan für Sparten vom April 1982  
- "Pressung Hackerbrücke", Plannummer H11.2.1-10-35685, 1989

Anlage: 7.2.2.5 B

### zugehörige Pläne

Anlage: 4.7D Lageplan Bau-km 104,3+71 - 105,0+09

### Legende:

- Bestand (einschließlich DB Kataster)
- Planfestgestellte Planung einschließlich abgeschlossene Planänderungen
- Planungen aus laufenden Planänderungsverfahren
- 6. Planänderung
- Planfeststellungsgrenze
- Bemessungswasserstand End
- Bemessungswasserstand Bau
- Schichtgrenzenverlauf Quartär / Tertiär

## Unterlage zur 6. Planänderung

Nr.	Änderung / Ergänzung	Datum	Name / Stelle	Planstatus / Prüfaufdaten

Verwendung und Planwerk  
**Planfeststellung PFA 1**  
**Querschnitt Hackerbrücke**  
**Bau-km 104,7+06 - 104,7+25**

Bauherr / Auftraggeber	Bauherr / Auftraggeber	Bauherr / Auftraggeber
<b>DB NETZE</b> DB Netz AG, Regionalbereich Süd Richelstraße 3, 80634 München Tel. 089 / 1308-0	<b>DB NETZE</b> DB Station & Service AG Bahnhofmanagement München Bayerstr. 10a, 80335 München, Tel. 089 / 1308-0	<b>DB NETZE</b> DB Energie GmbH Energieversorgung Süd, Richelstraße 3 80634 München, Tel. 089 / 1308-0

Plansteller:	Auftrags-Nr.:								
	<table border="1"> <thead> <tr> <th>Datum</th> <th>Name</th> </tr> </thead> <tbody> <tr> <td>11.06.2021</td> <td>Platzer</td> </tr> <tr> <td>11.06.2021</td> <td>Stöckl</td> </tr> <tr> <td>11.06.2021</td> <td>Braun</td> </tr> </tbody> </table>	Datum	Name	11.06.2021	Platzer	11.06.2021	Stöckl	11.06.2021	Braun
Datum	Name								
11.06.2021	Platzer								
11.06.2021	Stöckl								
11.06.2021	Braun								

Vorhabenträger	Planzeichen / - Nr. / Codierungen / AZ
<b>DB NETZE</b> DB Netz AG Großprojekt 2, S-Bahn-Stammstrecke München Arnulfstr. 27, 80335 München, Tel. 089 / 1308-0	<b>G10_ILFxx_7.2.2.5</b>

Maßstab:	Bauvorhaben:	Höhensystem
1:200	<b>2. S-Bahn-Stammstrecke München</b>	DHHN 12
Format: 0,41 m²		Koordinatensystem DHDN

ggf. weitere Projektdaten zum Bauvorhaben			Barcode / Ident - Code
Strecke	Bauwerksnummer Kilometer	Brückennummer Kennzahl	Belastungsannahmen Werkstoffe