Anlage: 7.2.2.9 A

QUERSCHNITT BAU-KM 103,4+69

M = 1 : 200

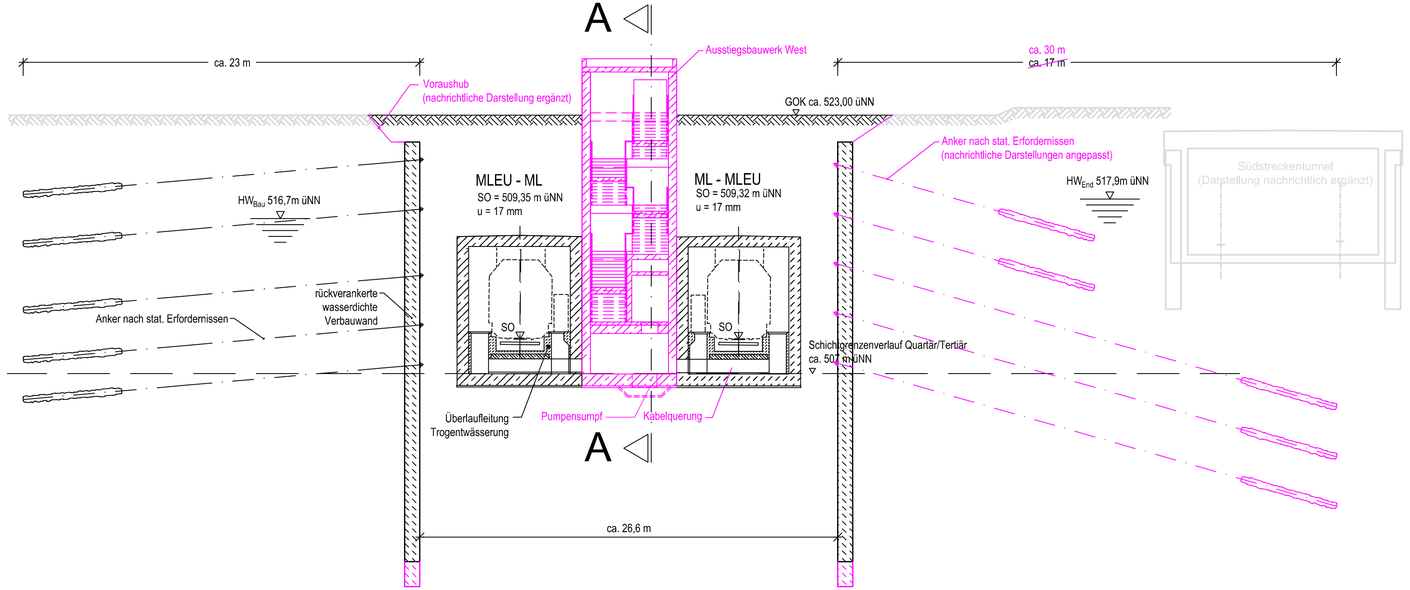

zugehörige Pläne	
Anlage: 4.5 D	Lageplan Bau-km 103,0+31 - 103,7+19
Anlage: 7.4.1 D	Tunnel offene Bauweise Bau-km 103,2+80 - 103,4+75
Anlage: 7.4.3	Ausstiegsbauwerk West Bau-km 103,4+75

Legende:

- Bestand (einschließlich DB Kataster)
- Planfestgestellte Planung einschließlich abgeschlossene Planänderungen
- Planungen aus laufenden Planänderungsverfahren
- 6.Planänderung
- Planfeststellungsgrenze
- Bemessungswasserstand End
- Bemessungswasserstand Bau
- Schichtgrenzenverlauf Quartär / Tertiär

Unterlage zur 6. Planänderung

Nr.	Änderung / Ergänzung	Datum	Name / Stelle	Planstatus / Prüflaufdaten

Verwendung und Planwerk

Planfeststellung PFA 1
Querschnitt Ausstiegsbauwerk West
Bau-km 103,4+69

Bauherr / Auftraggeber
DB NETZE
DB Netz AG, Regionalbereich Süd
Richelstraße 3, 80634 München
Tel. 089 / 1308-0

Bauherr / Auftraggeber
DB NETZE
DB Station & Service AG
Bahnhofsmanagement München
Bayerstr. 10a, 80335 München, Tel. 089 / 1308-0

Bauherr / Auftraggeber
DB NETZE
DB Energie GmbH
Energieversorgung Süd, Richelstraße 3
80634 München, Tel. 089 / 1308-0

Planersteller:
atelier 4d ARCHITEKTEN · BPR Dr. Schäpertöns Consult · ILF CONSULTING ENGINEERS · VÖSSING INGENIEURE · SWECO · SSF Ingenieure
23.06.2021

Auftrags-Nr.:

	Datum	Name
bearb.	18.06.2021	Platzer
gez.	18.06.2021	Stöckl
gepr.	18.06.2021	Braun

Vorhabenträger
DB NETZE
DB Netz AG
Großprojekt 2. S-Bahn-Stammstrecke München
Arnulfstr. 27, 80335 München, Tel. 089 / 1308-0
Datum: Unterschrift: Martin Wieser (Digital unterschrieben von Martin Wieser, Datum: 2021.06.30 19:14:44 +02'00')

Planzeichen / - Nr. / Codierungen / AZ
G1O_ILFxx_7.2.2.9

Maßstab: 1:200
Format: 0,18 m²

Bauvorhaben:
2. S-Bahn-Stammstrecke München

Höhensystem: DHHN 12
Koordinatensystem: DHDN

ggf. weitere Projektdaten zum Bauvorhaben

Barcode / Ident - Code

Bauwerksnummer			Brückennummer
Strecke	Kilometer	Kennzahl	

Belastungsannahmen

Werkstoffe