SCHNITT A - A

M = 1:250

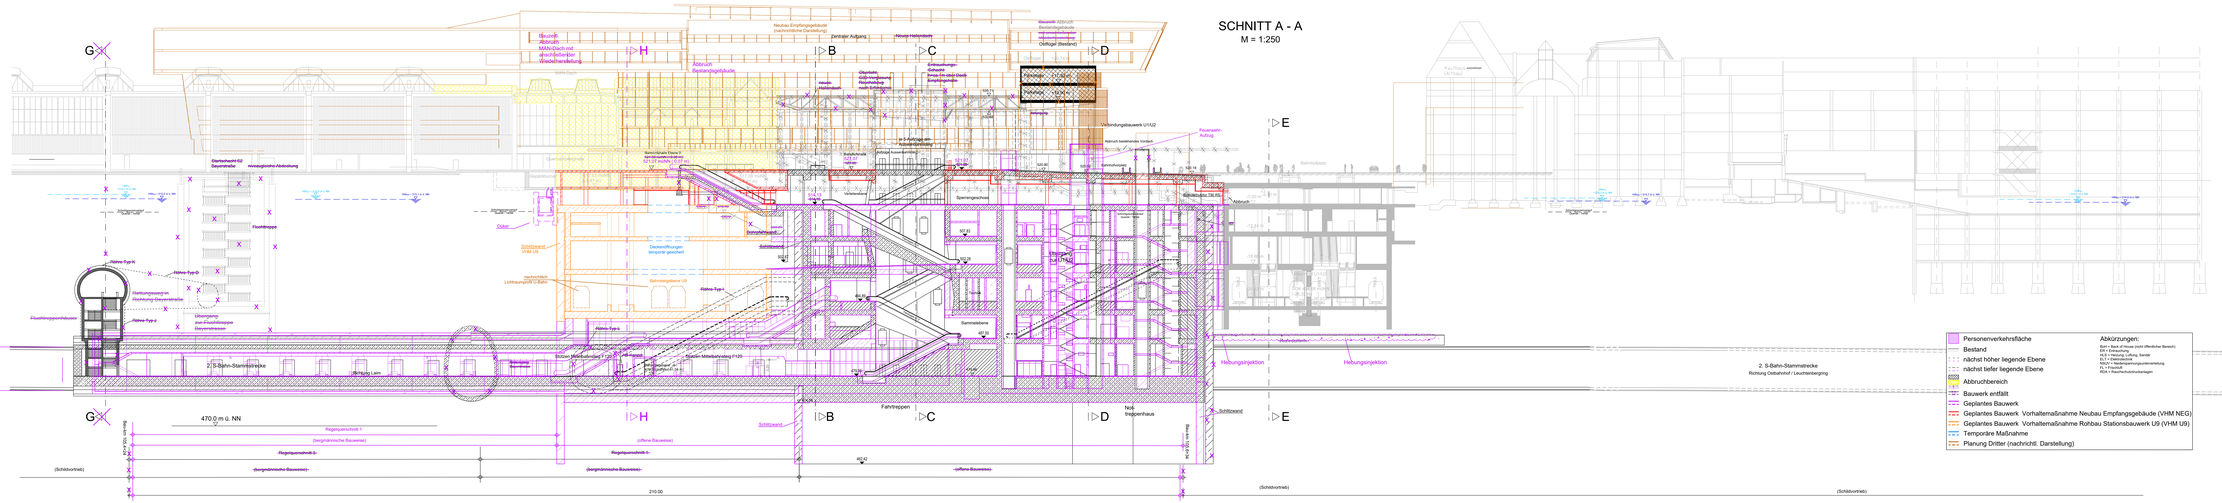
Ebene +1
525,25 m ü. NN (+4,25 m)
Ebene 0
521,08 m ü. NN (+0,08 m)
Ebene -Z Zwischenebene
517,58 m ü. NN (-3,42 m)
Ebene -1
514,13 m ü. NN (-6,87 m)
Ebene -2Z Zwischenebene
510,48 m ü. NN (-10,52 m)
Ebene -2
507,83 m ü. NN (-13,17 m)
Ebene -3
502,28 m ü. NN (-18,72 m)
Ebene -4
494,89 m ü. NN (-26,11 m)
Ebene -5
487,50 m ü. NN (-33,50 m)
Bahnsteigebene
479,96 m ü. NN (-41,04 m)
G
H
B
C
D
E
Neubau Empfangsgebäude
(nachrichtliche Darstellung)
Zweiter Aufgang
Neuer Haupteingang
Bestandsgebäude
Abbruch
Abbruch
MAA/Dach mit
direktem Anschluß
Brandfallentwässerung
Abbruch
Bestandsgebäude
Abbruch
Bestandsgebäude
Abbruch
Ostflügel (Bestand)
Abbruch
Abbruch
Abbruch