SCHNITT D - D BAU-KM 105,6+13

Übergang Verteilerebene

M = 1:250

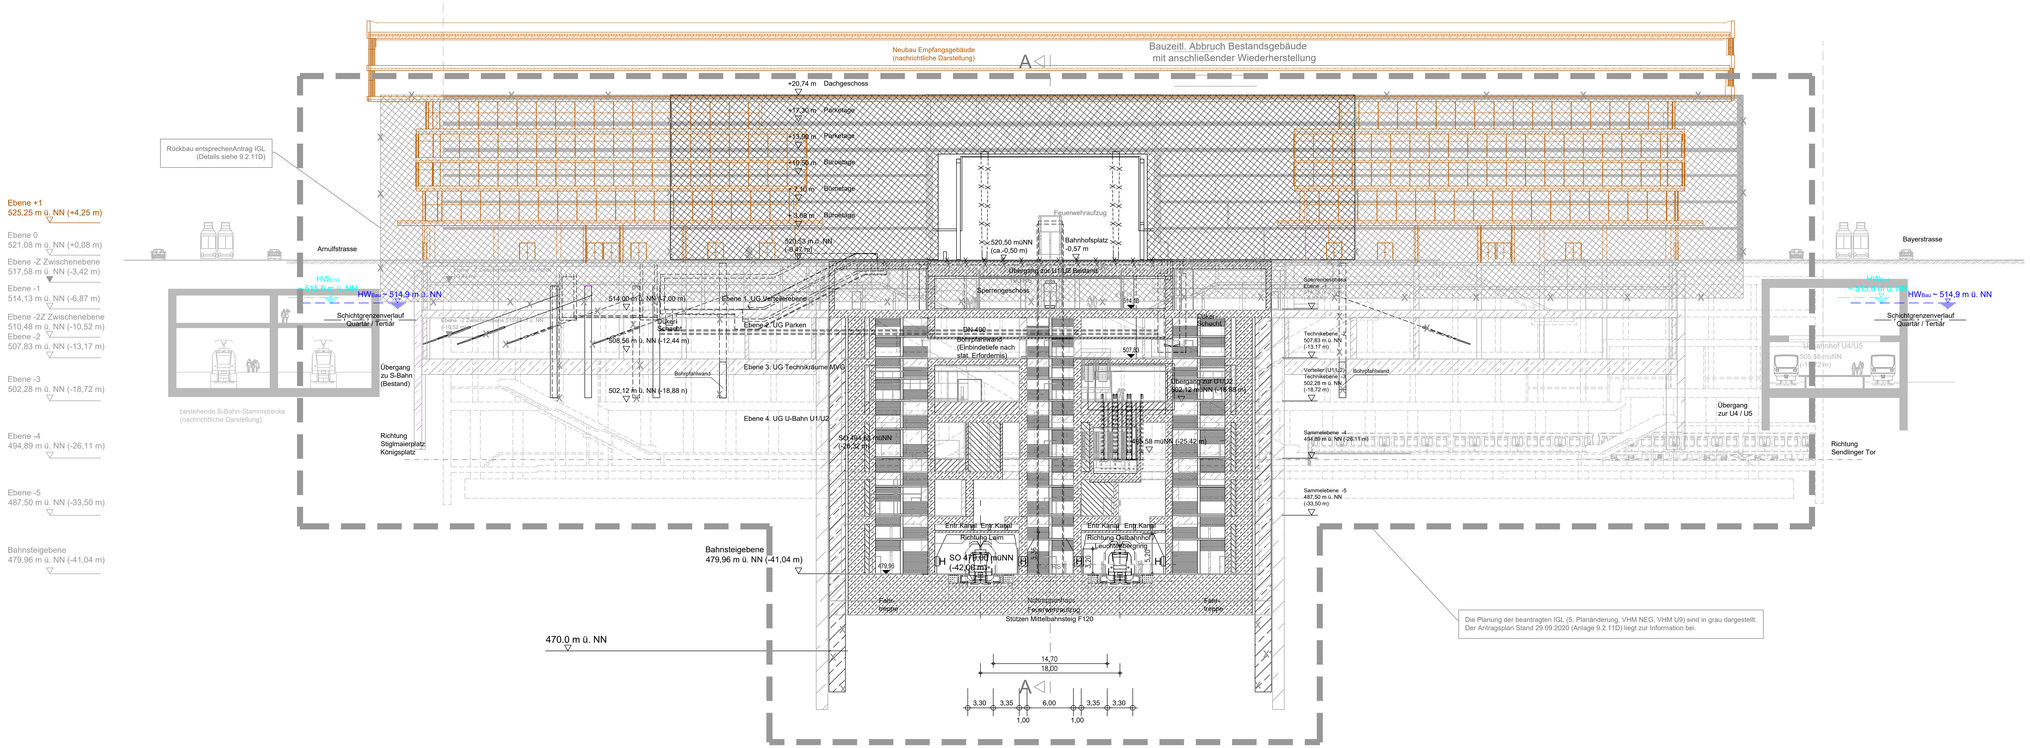

SCHNITT E - E BAU-KM 105,6+49

Übergang S-Bahn - U1/U2

M = 1:250

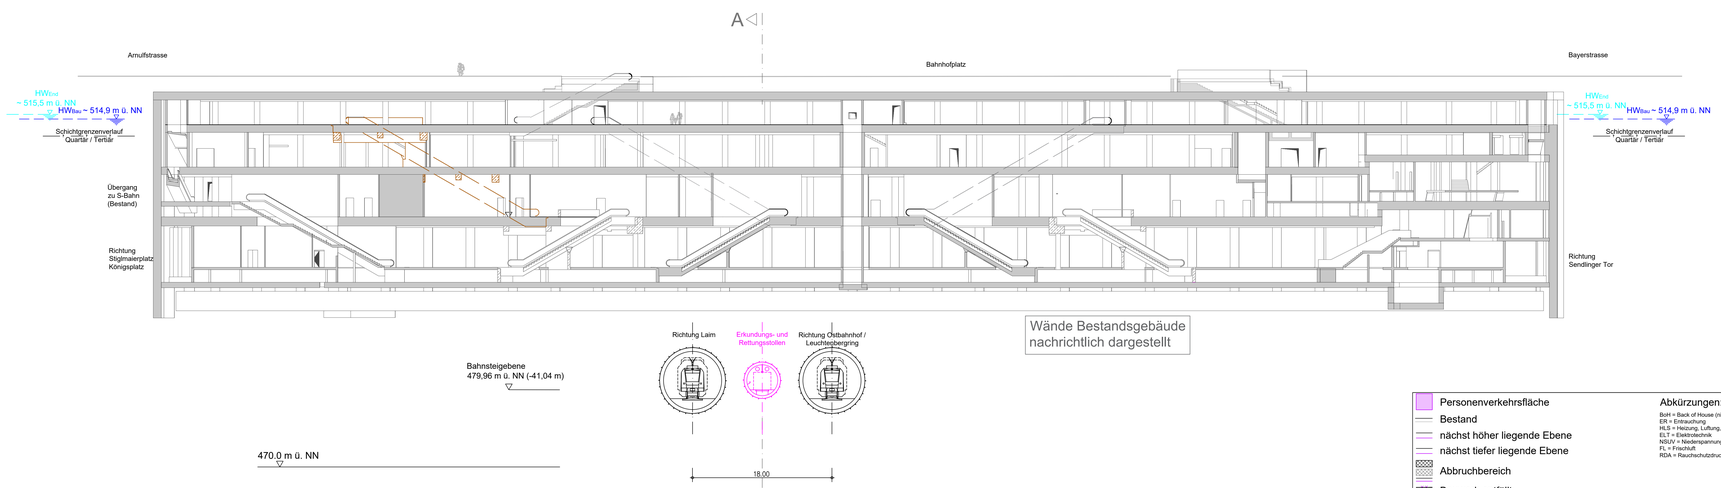

Höhenangabe
±0.0 m = 521.0 m ü.NN

Personenverkehrsfläche
Bestand
nächst höher liegende Ebene
nächst tiefer liegende Ebene
Abbruchbereich
Bauwerk entfällt
Geplantes Bauwerk
Geplantes Bauwerk Vorhaltemaßnahme Neubau Empfangsgebäude (VHM NEG)
Geplantes Bauwerk Vorhaltemaßnahme Rohbau Stationsbauwerk U9 (VHM U9)
Temporäre Maßnahme
geplantes Bauwerk 5. Planänderung
Planung Dritter (nachrichtl. Darstellung)

Abkürzungen:
BoH = Back of House (nicht öffentlicher Bereich)
ER = Entrauchung
HLS = Heizung, Lüftung, Sanitär
ELT = Elektrotechnik
NSUV = Niederspannungsunterverteilung
FL = Frischluft
RDA = Rauchschutzdruckanlagen

Anlage: 9.2.11E

zugehörige Pläne:

Anlage: 9.2.9E	Station Bf Hauptbahnhof - Längsschnitt A-A
Anlage: 9.2.12E	Station Bf Hauptbahnhof – Regelquerschnitte Zugangsstollen- entfällt-
Anlage: 9.2.14E	Station Bf Hauptbahnhof - Regelquerschnitte Bahnsteig

Unterlage zur 6. Planänderung

Nr.	Änderung / Ergänzung	Datum	Name / Stelle	Planstatus / Prüfaufdaten
e				
d				
c				
b				

Verwendung und Planwerk

Planfeststellung PFA 1
Hp Hauptbahnhof Bahnhofplatz, Querschnitte D-D / E-E
Bau-Km 105,4+24 - 105,6+34

Bauherr / Auftraggeber: DB NETZE
DB Netz AG, Regionalbereich Süd
Richelstraße 3, 80634 München
Tel. 089 / 1308-0

Bauherr / Auftraggeber: DB NETZE
DB Station & Service AG
Bahnhofsmanagement München
Bayerstr. 10a, 80335 München, Tel. 089 / 1308-0

Bauherr / Auftraggeber: DB NETZE
DB Energie GmbH
Energieversorgung Süd, Richelstraße 3
80634 München, Tel. 089 / 1308-0

Planersteller:
atelier 64 Architekten Consult
BPR Beratende Ingenieure
München, 21.06.2021
ILF CONSULTING ENGINEERS
VÖSSING
SWECO
SSP Ingenieure

Auftrags-Nr.	Datum	Name
bearb.	21.06.2021	ALKn
gez.	21.06.2021	ALKn
gepr.	21.06.2021	MLu

Projektverantwortung: DB NETZE
DB NETZ AG
Regionalbereich Süd
Anlagenbau 2 S-Bahn-Stammstrecke München
Arnulfstr. 27, 80335 München, Tel. 089 / 1308-0
Unterschrift: Martin Wieser
Datum:

Planzeichen / - Nr. / Codierungen / AZ

Maßstab: 1:250
Format: 1,11 m²
Bauvorhaben: **2. S-Bahn-Stammstrecke München**
Höhensystem
Koordinatensystem
ggf. weitere Projektdaten zum Bauvorhaben
Barcode / Ident - Code

Strecke	Bauwerksnummer: Kilometer	Kennzeichen	Brückennummer

Belastungsannahmen
Werkstoffe