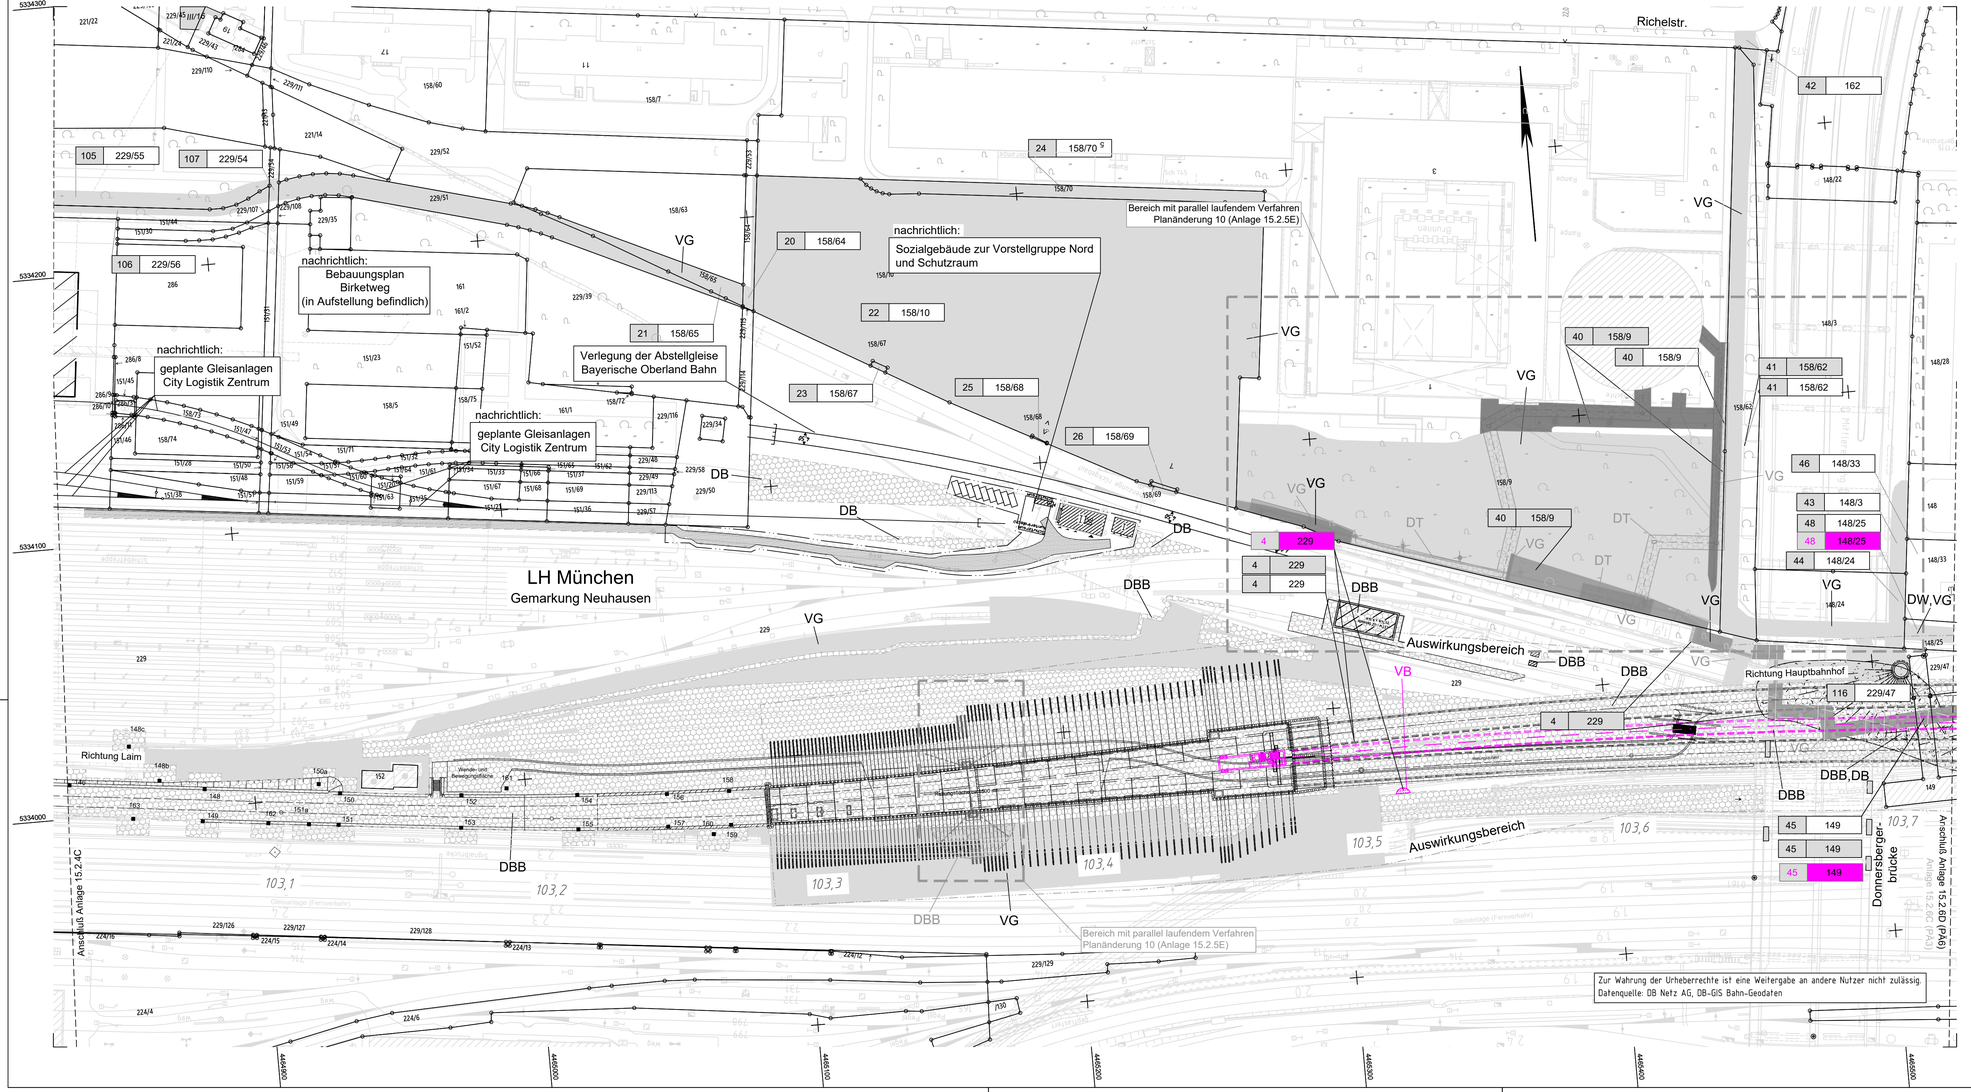

Anlage: 15.2.5D

Nr.	Änderung / Ergänzung	Datum	Name / Stelle	Planstatus / Prüflaufdaten

Verwendung und Planwerk

Planfeststellung PFA 1
Grunderwerbsplan
Bau-km 103,0+21 - 103,7+19

Bauherr / Auftraggeber	Bauherr / Auftraggeber	Bauherr / Auftraggeber
DB NETZE	DB NETZE	DB NETZE
DB Netz AG, Regionalbereich Süd Richelstraße 3, 80634 München Tel. 089 / 1308-0	DB Station & Service AG Bahnhofsmanagement München Bayerstr. 10a, 80335 München, Tel. 089 / 1308-0	DB Energie GmbH Energieversorgung Süd, Richelstraße 3 80634 München, Tel. 089 / 1308-0

Planersteller:

atelier 44 ARCHITEKTEN · Dr. Schäpertöns Consult BPR · ILF CONSULTING ENGINEERS · VÖSSING · SWECO · SSF Ingenieure

22.06.2021

Auftrags-Nr.:		
	Datum	Name
bearb.	22.06.2021	JHo
gez.	22.06.2021	AUm
gepr.	22.06.2021	MLu

Projektverantwortung

DB NETZE
DB NETZ AG
Regionalbereich Süd
Großprojekt 2. S-Bahn-Stammstrecke München
Arnulfstr. 27, 80335 München, Tel. 089 / 1308-0

Martin Wieser — Digital unterschrieben von Martin Wieser, Datum: 2021.06.30 15:26:07 +02'00'

Datum: Unterschrift:

Planzeichen / - Nr. / Codierungen / AZ

G01Vixxx15.02.05D

Maßstab:	Bauvorhaben:	Höhensystem
1:1000	**2. S-Bahn-Stammstrecke München**	
Format: 0,28 m²		Koordinatensystem

ggf. weitere Projektdaten zum Bauvorhaben

Barcode / Ident - Code

Bauwerksnummer			Brückennummer	Belastungsannahmen
Strecke	Kilometer	Kennzahl		
				Werkstoffe