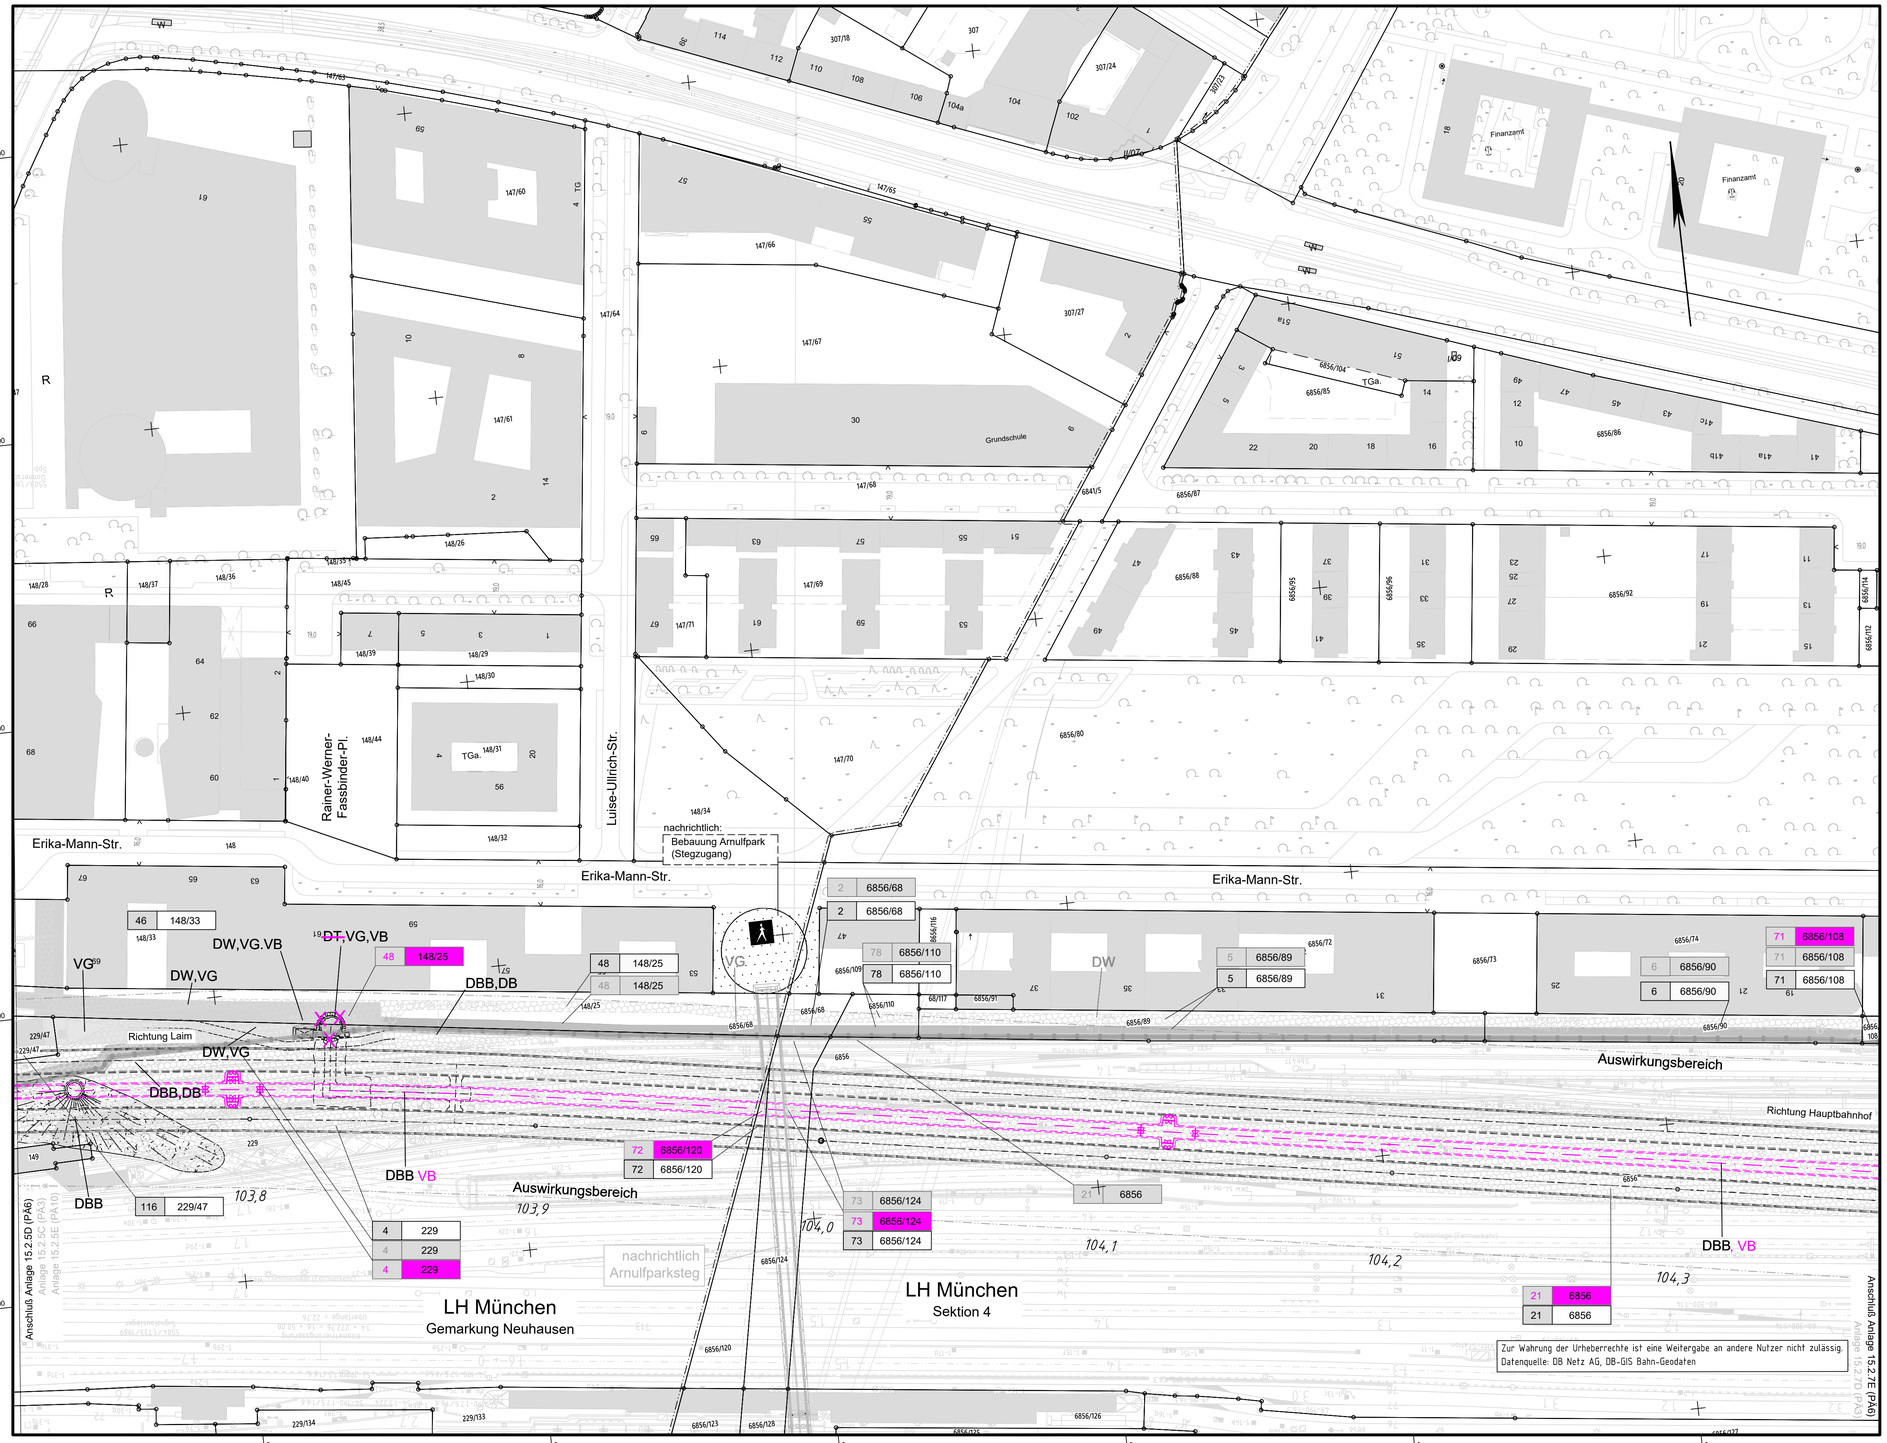

Anlage: 15.2.6D

Unterlage zur 6. Planänderung

Nr.	Änderung / Ergänzung	Datum	Name / Stelle

Planstatus / Prüflaufdaten

Verwendung und Planwerk

Planfeststellung PFA 1
Grunderwerbsplan
Bau-km 103,7+19 - 104,3+71

Bauherr / Auftraggeber
DB NETZE
DB Netz AG, Regionalbereich Süd
Richelstraße 3, 80634 München
Tel. 089 / 1308-0

Bauherr / Auftraggeber
DB NETZE
DB Station & Service AG
Bahnhofsmanagement München
Bayerstr. 10a, 80335 München, Tel. 089 / 1308-0

Bauherr / Auftraggeber
DB NETZE
DB Energie GmbH
Energieversorgung Süd, Richelstraße 3
80634 München, Tel. 089 / 1308-0

Planersteller:
atelier 4d ARCHITEKTEN · BPR Dr. Schäpertöns Consult · CONSULTING ENGINEERS · VÖSSING · SWECO · SSF Ingenieure
21.06.2021

Auftrags-Nr.:

	Datum	Name
bearb.	18.06.2021	JHo
gez.	18.06.2021	AUm
gepr.	18.06.2021	MLu

Projektverantwortung
DB NETZE
DB NETZ AG
Regionalbereich Süd
Großprojekt 2. S-Bahn-Stammstrecke München
Arnulfstr. 27, 80335 München, Tel. 089 / 1308-0
Martin Wieser Digital unterschrieben von Martin Wieser Datum: 2021.06.30 13:27:08 +02'00'
Datum: Unterschrift:

Planzeichen / - Nr. / Codierungen / AZ
G01Vixxx15.02.06C

Maßstab: 1:1000
Format: 0,27 m²

Bauvorhaben:
2. S-Bahn-Stammstrecke München

Höhensystem
Normalhöhen NN

Koordinatensystem
GK - System

Barcode / Ident - Code

ggf. weitere Projektdaten zum Bauvorhaben

Bauwerksnummer			Brückennummer
Strecke	Kilometer	Kennzahl	

Belastungsannahmen

Werkstoffe