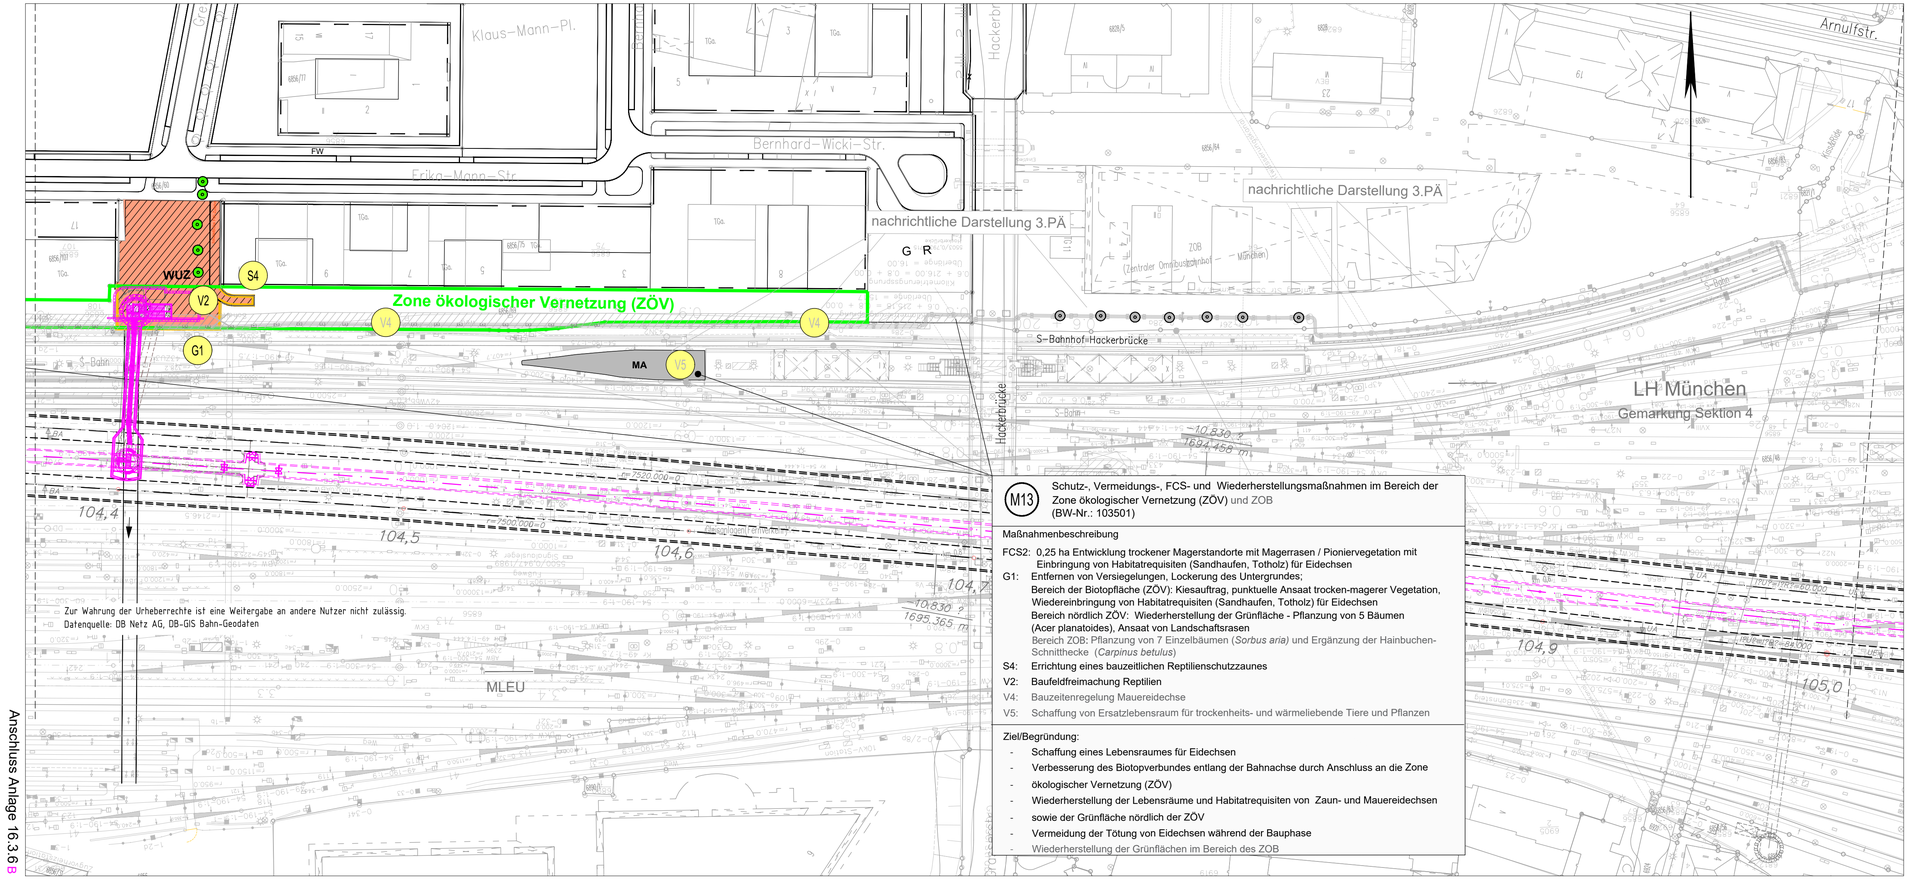

Anschluss Anlage 16.3.6 B

Anschluss Anlage 16.3.8 H

Anlage: 16.3.7 A

M13 Schutz-, Vermeidungs-, FCS- und Wiederherstellungsmaßnahmen im Bereich der Zone ökologischer Vernetzung (ZÖV) und ZOB (BW-Nr.: 103501)

Maßnahmenbeschreibung

FCS2: 0,25 ha Entwicklung trockener Magerstandorte mit Magerrasen / Pioniervegetation mit Einbringung von Habitatrequisiten (Sandhaufen, Totholz) für Eidechsen

G1: Entfernen von Versiegelungen, Lockerung des Untergrundes;
Bereich der Biotopfläche (ZÖV): Kiesauftrag, punktuelle Ansaat trocken-magerer Vegetation, Wiedereinbringung von Habitatrequisiten (Sandhaufen, Totholz) für Eidechsen
Bereich nördlich ZÖV: Wiederherstellung der Grünfläche - Pflanzung von 5 Bäumen (Acer planatoides), Ansaat von Landschaftsrasen
Bereich ZOB: Pflanzung von 7 Einzelbäumen (*Sorbus aria)* und Ergänzung der Hainbuchen-Schnitthecke (*Carpinus betulus*)

S4: Errichtung eines bauzeitlichen Reptilienschutzzaunes

V2: Baufeldfreimachung Reptilien

V4: Bauzeitenregelung Mauereidechse

V5: Schaffung von Ersatzlebensraum für trockenheits- und wärmeliebende Tiere und Pflanzen

Ziel/Begründung:

- Schaffung eines Lebensraumes für Eidechsen
- Verbesserung des Biotopverbundes entlang der Bahnachse durch Anschluss an die Zone
- ökologischer Vernetzung (ZÖV)
- Wiederherstellung der Lebensräume und Habitatrequisiten von Zaun- und Mauereidechsen
- sowie der Grünfläche nördlich der ZÖV
- Vermeidung der Tötung von Eidechsen während der Bauphase
- Wiederherstellung der Grünflächen im Bereich des ZOB

Unterlage zur 6. Planänderung

Nr.	Änderung / Ergänzung	Datum	Name / Stelle	Planstatus / Prüflaufdaten

Verwendung und Planwerk

Planfeststellung PFA 1
Maßnahmenplan
Bau-km 104,3+71 - 105,0+09

Aufgestellt:

Bauherr / Auftraggeber: DB NETZE
DB Netz AG, Regionalbereich Süd
Richelstraße 3, 80634 München
Tel. 089 / 1308-0

Bauherr / Auftraggeber: DB NETZE
DB Station&Service AG
Netzbetriebsmanagement München
Bayerstr. 10a, 80335 München, Tel. 089 / 1308-0

Bauherr / Auftraggeber: DB NETZE
DB Energie GmbH
Energieversorgung Süd, Richelstraße 3
80634 München, Tel. 089 / 1308-0

Planersteller: psu
Prof. Schaller Umweltconsult
Donaustaufer Str.1a
80807 München
Telefon +49 (0)89 / 360403-0
E-mail: info@schaller-umwelt.de
Internet: www.schaller-umwelt.de
28.06.2021

BAYERISCHES LANDESAMT FÜR UMWELT
174 418
LIEG. GEGENSTAND NICHT GEPRÜFT

Auftrags-Nr.:

	Datum	Name
bearb.	06/2021	FUT
gez.	06/2021	FUT/KAC
gegr.	19.06.2021	FUT

Projektverantwortung: DB NETZE
DB Netz AG
Regionalbereich Süd
Großprojekt 2, S-Bahn-Stammstrecke München
Arnulfstr. 27, 80335 München, Tel. 089 / 1308-0
Datum: Unterschrift: Martin Wieser — Digital unterschrieben von Martin Wieser Datum: 2021.07.01 06:10:10 +02'00'

Planzeichen / - Nr. / Codierungen / AZ
20_4_psu_000_700_
XX_PLP_001_ -

Maßstab: 1:1000
Format: 0,56 m²

Bauvorhaben: **2. S-Bahn-Stammstrecke München**

Höhensystem: Normalhöhen NN
Koordinatensystem: GK-System

ggf. weitere Projektdaten zum Bauvorhaben

Barcode / Ident - Code

Bauwerksnummer			Brückennummer
Strecke	Kilometer	Kennzahl	

Belastungsannahmen

Werkstoffe