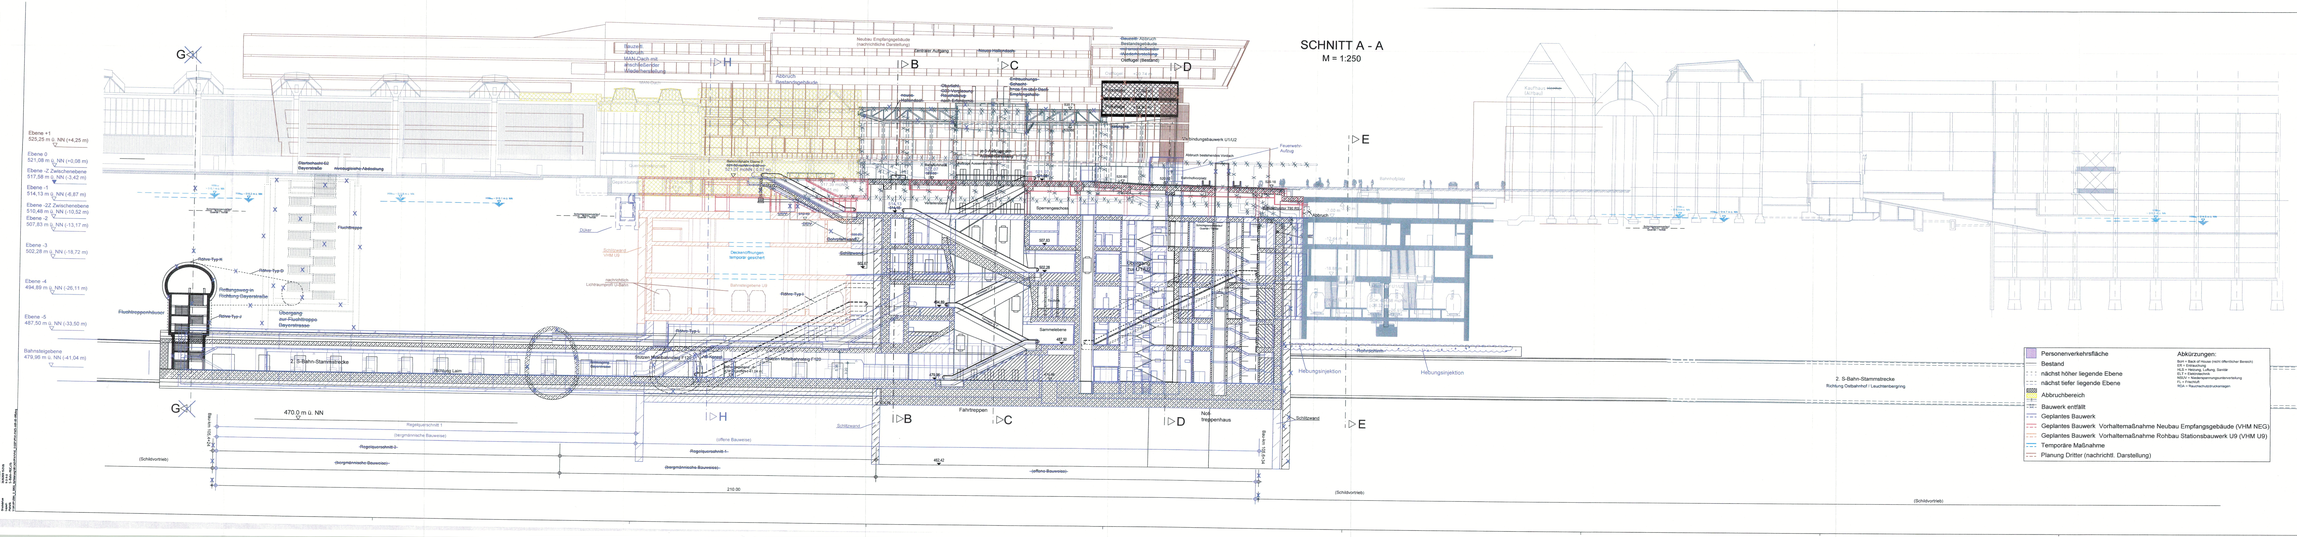
SCHNITT A - A
M = 1:250
Höhenangabe
±0.0 m = 521.0 m ü.NN
Ebene +1
525,25 m ü. NN (+4,25 m)
Ebene 0
521,00 m ü. NN (+0,00 m)
Ebene -Z Zwischenebene
517,58 m ü. NN (-3,42 m)
Ebene -1
514,13 m ü. NN (-6,87 m)
Ebene -2Z Zwischenebene
510,48 m ü. NN (-10,52 m)
Ebene -2
507,83 m ü. NN (-13,17 m)
Ebene -3
502,28 m ü. NN (-18,72 m)
Ebene -4
494,89 m ü. NN (-26,11 m)
Ebene -5
487,50 m ü. NN (-33,50 m)
Bahnsteigebene
479,96 m ü. NN (-41,04 m)
2. S-Bahn-Stammstrecke
Richtung Laim
Richtung Ostbahnhof
470,0 m ü. NN
Fahrtreppen
Notfalltreppenhaus
Schlitzwand
Rohrschirm
Hebungsinjektion
Sammelstelle
Deckenöffnungen temporär geschont
Fluchttreppe
Fluchttreppenhäuser
Rettungswege im Richtung Geyerstraße
Übergang zur Fluchttreppe Geyerstraße
Neubau Empfangsgebäude (nachrichtliche Darstellung)
Zentraler Aufgang
Abbruch Bestandsgebäude
Neubau Abbruch Bestandsgebäude
Überbindung Gebäude Oberlicht (Bestand)
Überbindungsbauwerk U1/U2
Feuerwehr-Aufzug
Geschossdecke temporär geschont
Bestandsdecke temporär geschont
Bestandsdecke temporär geschont
Bestands