

neue
Anlage 10.2.2

DB ProjektBau GmbH, 18.05.2010
gez.: Tppa. Scheller i.v.




Planfeststellung nach § 18 AEG
erteilt am 09.06.2015
Eisenbahn-Bundesamt, Außenstelle München,
Az.: 61134-611pps/001-2300#003

i. A. Dr. Koenen

SCHNITT A-A

M = 1:100

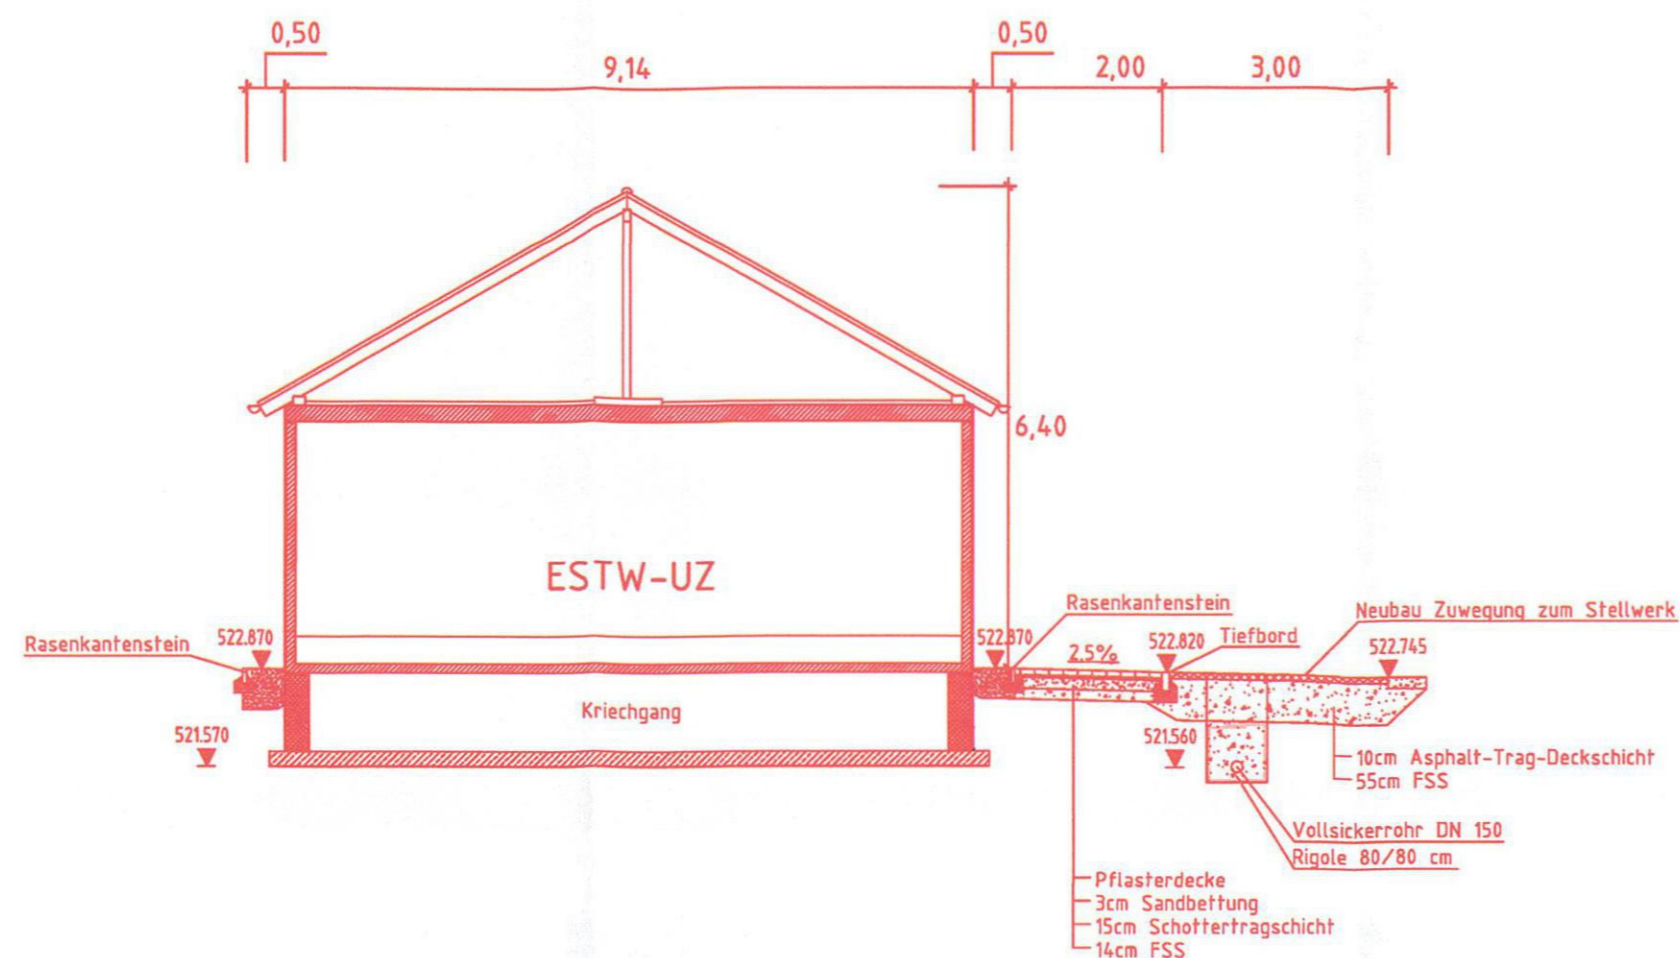

Nr.	Änderung / Ergänzung	Datum	Name / Stelle	Planstatus / Prüflaufdaten
e				
d				
c				
b				

Verwendung und Planwerk

**Planfeststellung PFA 1
Modulstandort ESTW-UZ München-Neuhausen
Schnitt A - A**

Bauherr / Auftraggeber DB NETZE DB Netz AG, Regionalbereich Süd Richelstraße 3, 80634 München Tel. 089 / 1308-0	Bauherr / Auftraggeber DB NETZE DB Station & Service AG Bahnhofsmangement München Bayerstr. 10a, 80335 München, Tel. 089 / 1308-0	Bauherr / Auftraggeber DB NETZE DB Energie GmbH Energieversorgung Süd, Richelstraße 3 80634 München, Tel. 089 / 1308-0								
Planersteller: PÖYRY Pöyry infra GmbH Glashütter Straße 101a 01277 Dresden Tel. 0351 / 2052-250 Fax. 0351 / 2052-266	i.v. Detlef Hummel	Auftrags-Nr.: <table border="1"> <tr> <th>Datum</th> <th>Name</th> </tr> <tr> <td>bearb. 04/2010</td> <td>Schmidt</td> </tr> <tr> <td>gez. 04/2010</td> <td>Wemicke</td> </tr> <tr> <td>gepr. 04/2010</td> <td>Umlauf</td> </tr> </table>	Datum	Name	bearb. 04/2010	Schmidt	gez. 04/2010	Wemicke	gepr. 04/2010	Umlauf
Datum	Name									
bearb. 04/2010	Schmidt									
gez. 04/2010	Wemicke									
gepr. 04/2010	Umlauf									
Projektgesellschaft DB NETZE DB ProjektBau GmbH Regionalbereich Süd Großprojekt 2, S-Bahn-Stammstrecke München Arnulfstr. 27, 80335 München, Tel. 089 / 1308-0 Datum: 18.05.2010 Unterschrift: gez. ppa. Scheller	Planzeichen / - Nr. / Codierungen / AZ <p style="text-align: center;">PÖY1HB4-Q0003a</p>									
Maßstab: 1:100	Bauvorhaben: <p style="text-align: center;">2. S-Bahn-Stammstrecke München</p>	Höhensystem								
Format: 0,18 m ²		Koordinatensystem								
ggf. weitere Projektdaten zum Bauvorhaben		Barcode / Ident - Code								
Bauwerksnummer		Brückennummer								
Strecke	Kilometer	Kennzahl								
		Belastungsannahmen								
		Werkstoffe								