



1 Bereitstellungsfäche "Rangierbahnhof München-Nord"

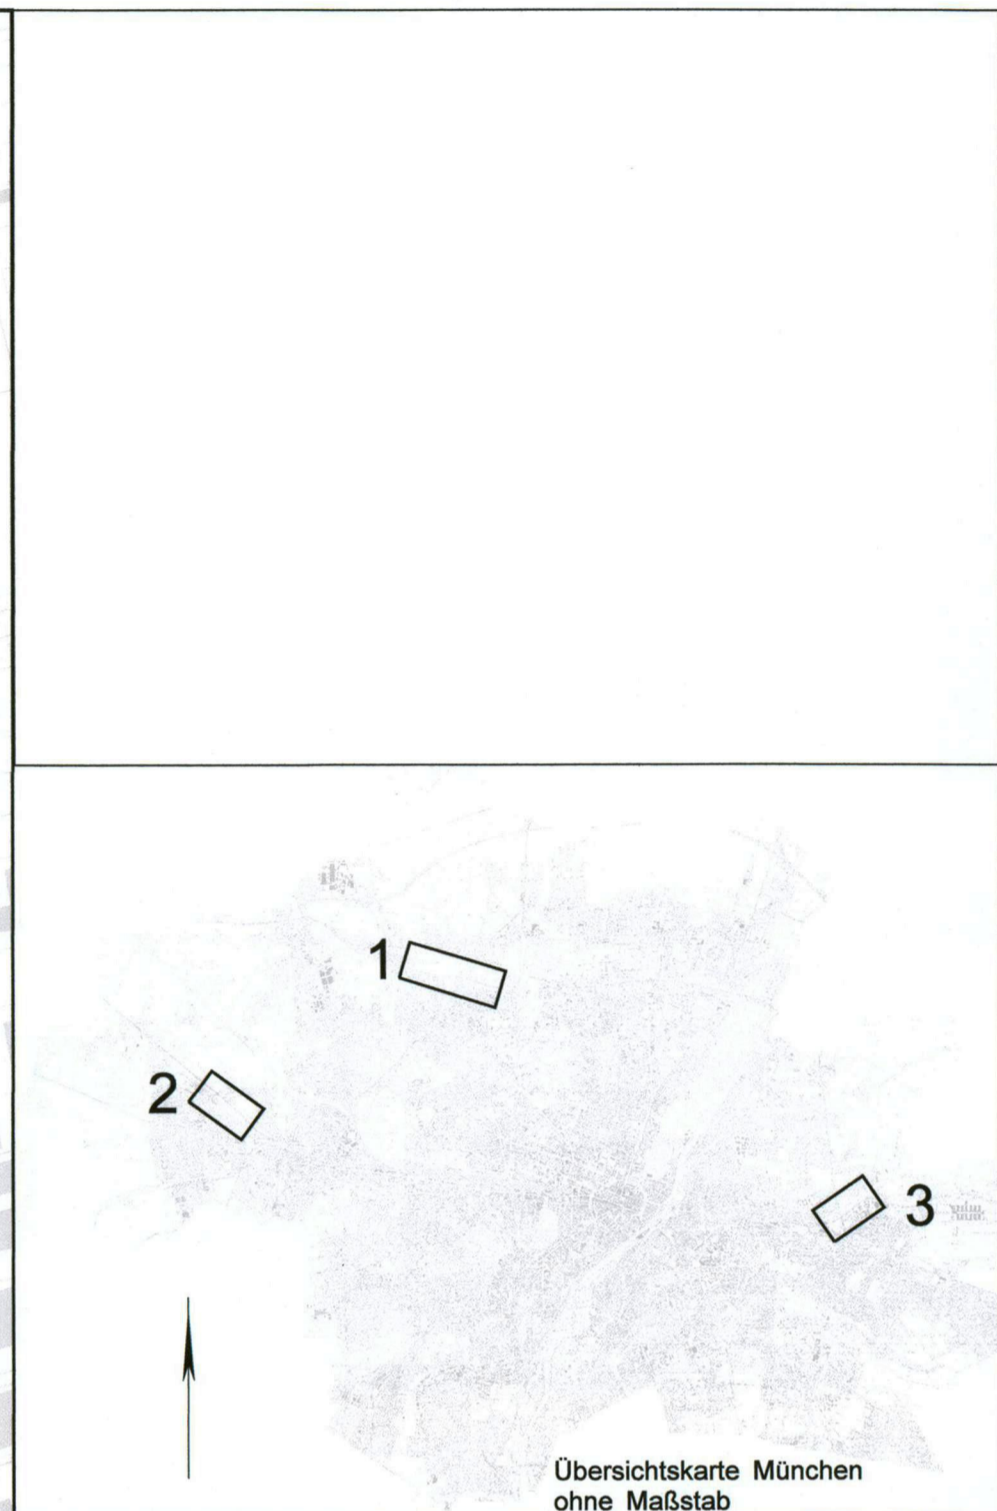

Übersichtskarte München ohne Maßstab

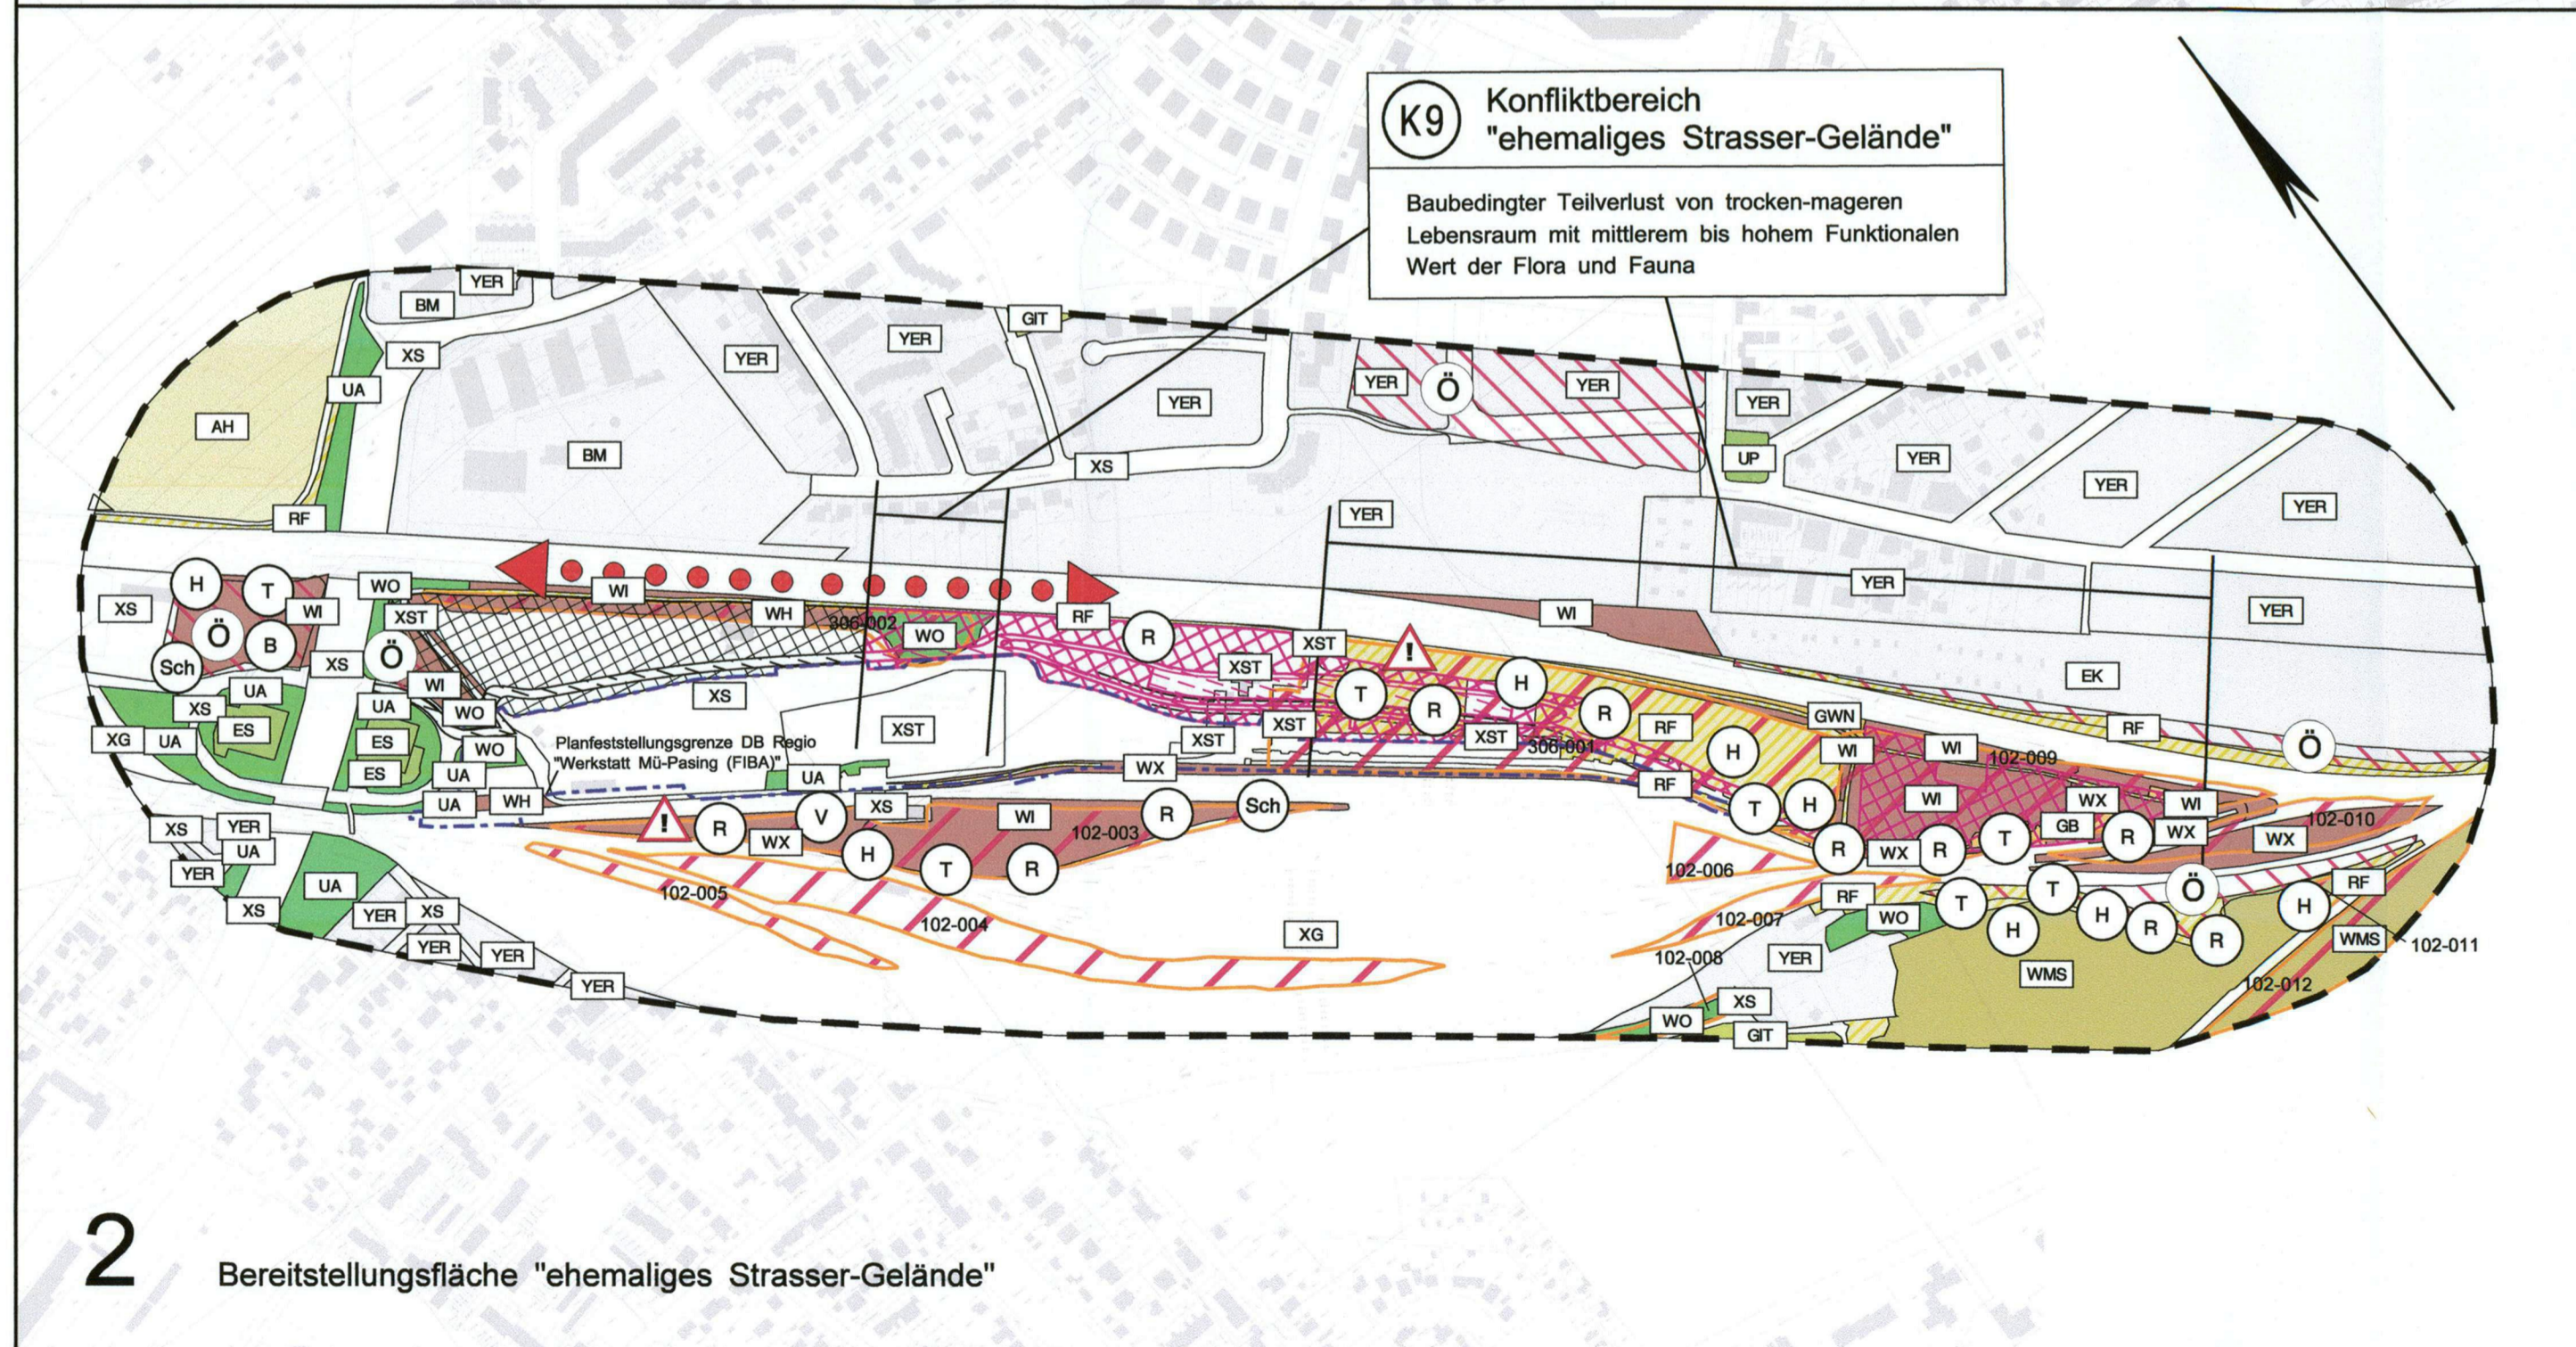

2 Bereitstellungsfäche "ehemaliges Strasser-Gelände"



3 Bereitstellungsfäche "Fläche der DB Netz AG am Hüllgraben"

Anlage: 16.2.5B

ersetzt
Anlage 16.2.5A
DB ProjektBau GmbH, 28.08.2014
gez.: ppa. Scheller *v. b. l. r.*



Planfeststellung nach § 18 AEG
erteilt am 09.06.2015
Eisenbahn-Bundesamt, Außenstelle München,
Az.: 61134-611pps/001-2300#003
i. A. d. B. Pouchey

Nr.	Änderung / Ergänzung	Datum	Name / Stelle	Planstatus / Prüfaufdaten	
e	Tekstur 2014	05/2014	IFU		
d	Tekstur 2010	21.04.10	Fro / Dam		
Verwendung und Planwerk					
Planfeststellung PFA 1					
Konfliktplan					
Bereitstellungsflächen					
Bauherr / Auftraggeber	DB NETZE DB Netz AG, Niederlassung Süd Richterstraße 3, 80634 München Tel. 089 / 1308-0	Bauherr / Auftraggeber	DB NETZE DB Station & Service AG Bahnhofsmanagement München Bayerstr. 10a, 80335 München, Tel. 089 / 1308-0	Bauherr / Auftraggeber	DB NETZE DB Energie GmbH Energieversorgung Süd, Richterstraße 3 80634 München, Tel. 089 / 1308-0
Planersteller:	Planungsgemeinschaft 2. S-Bahn-Stammstrecke München Gesamplanung Los 2 OBERMEYER PLANEN + BERATEN GMBH	DB International GmbH	DB	PSP Consulting Engineers GmbH	
Projektleitung:	DB NETZE DB ProjektBau GmbH Regionalbereich Süd Großprojekt 2. S-Bahn-Stammstrecke München Arnulfstr. 27, 80335 München, Tel. 089 / 1308-0 Datum: _____	Unterschrift:			
Maßstab:	1 : 5000	Bauvorhaben:	2. S-Bahn-Stammstrecke München		
Format:	0.40m ²	Höhensystem:	Normalhöhen NN		
ggf. weitere Projektdaten zum Bauvorhaben		Koordinatensystem:	GK - System		
		Barcode / Ident - Code	OPB0UP4-C3211e		
		Belastungsannahmen			
		Werkstoffe			
		Bauwerksnummer	Brücknummer		
Strecke	Kilometer	Kennzahl			