Anlage: 16.3.12B

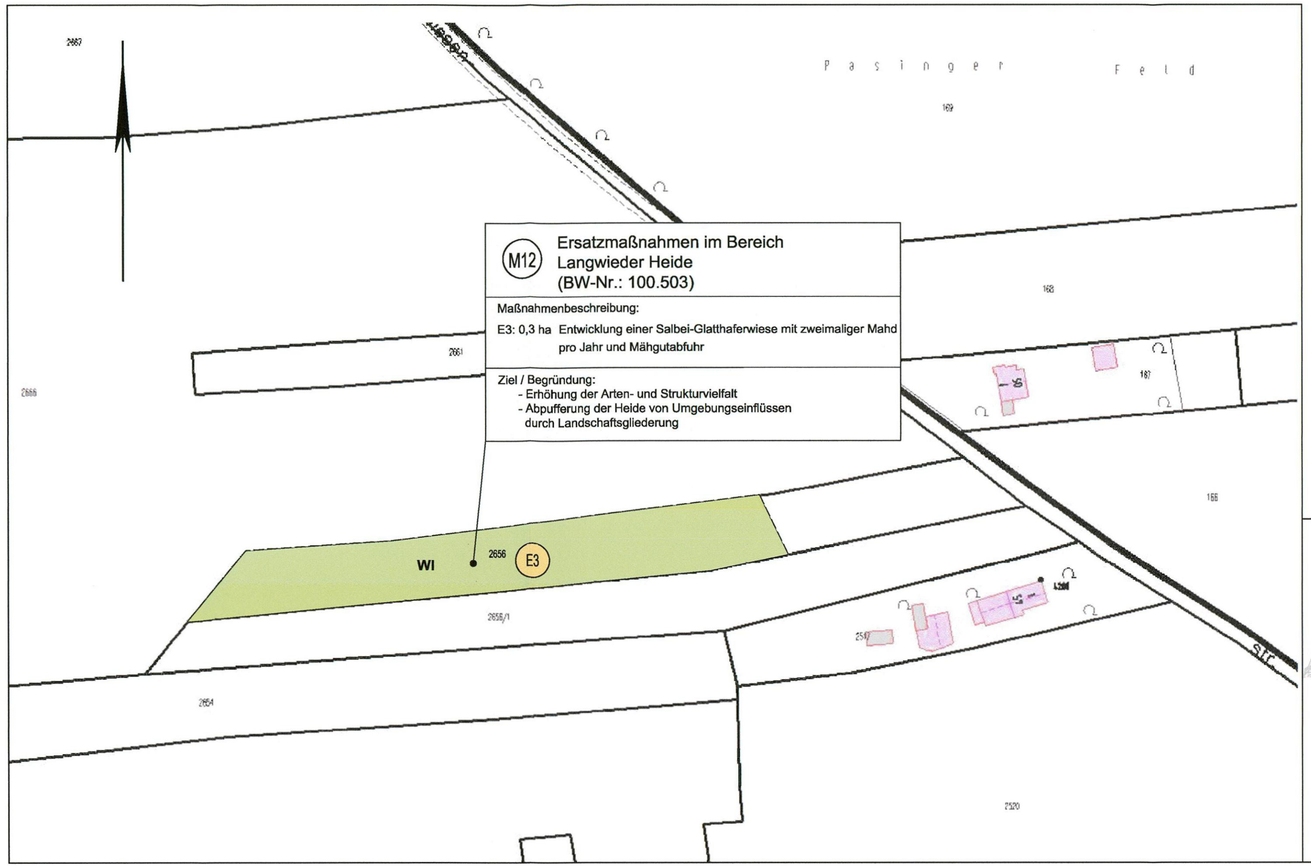


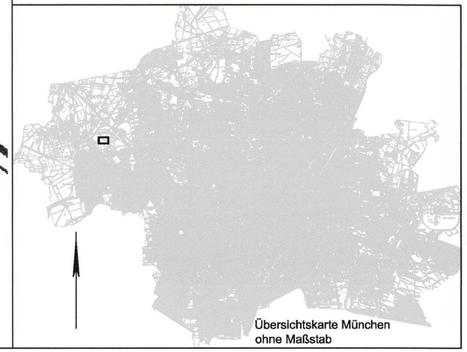


ersetzt
Anlage 16.3.12A
DB ProjektBau GmbH, 29.02.2012
gez.: ppa. Scheller i.V.

Planfeststellung nach § 18 AEG
erteilt am 09.06.2015
Eisenbahn-Bundesamt, Außenstelle München,
Az.: 61134-611pps/001-2300#003

i. A. Dr. [illegible]

| Nr. | Änderung / Ergänzung | Datum | Name / Stelle |
|---|---|---|---|
| | | | |
| e | Tektur 2012 | 02/2012 | Fro/Dam |
| d | Tektur 2010 | 21.04.10 | Fro/Dam |
| c | Abgabeexemplar Planfeststellung | 20.07.05 | Bas |

Planstatus / Prüflaufdaten

Verwendung und Planwerk

# Planfeststellung PFA 1
## Maßnahmenplan
## Langwieder Heide

Bauherr / Auftraggeber
DB NETZE
DB Netz AG, Regionalbereich Süd
Richelstraße 3, 80634 München
Tel. 089 / 1308-0

Bauherr / Auftraggeber
DB NETZE
DB Station & Service AG
Bahnhofsmanagement München
Bayerstr. 10a, 80335 München, Tel. 089 / 1308-0

Bauherr / Auftraggeber
DB NETZE
DB Energie GmbH
Energieversorgung Süd, Richelstraße 3
80634 München, Tel. 089 / 1308-0

Planersteller:
**Planungsgemeinschaft 2. S-Bahn-Stammstrecke München**
**Gesamtplanung Los 2**
OBERMEYER PLANUNG + BERATEN GmbH
DB International GmbH
DB
SSP Consulting Engineers GmbH

Auftrags-Nr.:

| | Datum | Name |
|---|---|---|
| bearb. | 02/2012 | Dam |
| gez. | 02/2012 | Sum |
| gepr. | 02/2012 | Fro |

Projektgesellschaft
DB NETZE
DB ProjektBau GmbH
Regionalbereich Süd
Großprojekt 2. S-Bahn-Stammstrecke München
Arnulfstr. 27, 80335 München, Tel. 089 / 1308-0
Datum: 29.02.2012 Unterschrift: gez. ppa. Scheller

Planzeichen / - Nr. / Codierungen / AZ
**OPB0UP4-L1012e**

Maßstab: 1:1000
Format: 0,22 m²

Bauvorhaben:
**2. S-Bahn-Stammstrecke München**

Höhensystem: Normalhöhen NN
Koordinatensystem: GK - System

ggf. weitere Projektdaten zum Bauvorhaben

Barcode / Ident - Code

| Bauwerksnummer | | | Brückennummer |
|---|---|---|---|
| Strecke | Kilometer | Kennzahl | |
| | | | |

Belastungsannahmen
Werkstoffe

M:\15512\06-UV\gis\dwg\LBP\PFA1 Tektur_2012\LBP_PFA1-Tektur_16-3-12B.dwg