

nachrichtliche Darstellung:
- trassenferne Maßnahmen im Zuge des
Projekts "S1, Flughafenbindung West,
2. Baustufe Bahnhof Feldmoching"

nachrichtliche Darstellung:
- trassenferne Maßnahmen
im Zuge der ABS
Ingolstadt - München

nachrichtliche Darstellung:
- trassenferne Maßnahmen im Zuge des
Projekts "S1, Flughafenbindung West,
2. Baustufe"

50 m Streifen zur BAB A99
- Anrechnung der Kompensationsfläche zu 50%

Bereiche mit Bodendenkmälern gem.
Bayern-Viewer des Bayerischen Landesamtes für
Denkmalpflege


nachrichtliche Darstellung:
- 2. S-Bahn-Stammstrecke München, PFA 3 neu

nachrichtliche Darstellung:
- trassenferne Maßnahmen im Zuge des
Projekts "Bbf. MÜ - Steinhausen, 1. Baustufe"

M10 FCS- und Pflegemaßnahmen im Bereich Haltepunkt Harthaus (BW-Nr.: 100.502)

Maßnahmenbeschreibung:
FCS: - 10,19 ha Anlage eines Biotopkomplexes mit Magerasen, Saum- und Gehölzstrukturen (anrechenbar 9,96 ha).
Entwicklung von Extensivwiesen (Salbei- Glatthaferwiesen) durch Heudruschensaat auf Teilflächen.
Weitere extensive Nutzung als Schafweide
Anlage einzelner Strauchpflanzungen (Deckung für Zauneidechsen)
Oberbodenabschub im Bereich der Magerasensflächen
Anreicherung mit Habitatrequisiten (Sonnenplätze und Eiablagemöglichkeiten für Eidechsen)
V1:- Entwicklung eines Magerstandortes durch dauerhafte Pflege des südexponierten Bahndammes

Ziel / Begründung:
- Ersatz für die Beeinträchtigungen von Tieren/Pflanzen durch Erhöhung der Struktur- und Artenvielfalt im Offenland.
- Ersatz für Beeinträchtigungen des Bodens durch Nutzungsexensivierung (Extensivwiese)
- Abpufferung der Extensivwiese durch Gehölze
- Schaffung und Optimierung eines adäquaten Ersatzlebensraumes für Eidechsen (FCS - Maßnahmen)
- Förderung der Zuwanderung von Zauneidechsen aus dem Bereich des Gutes Freiham (flankierende Maßnahme)

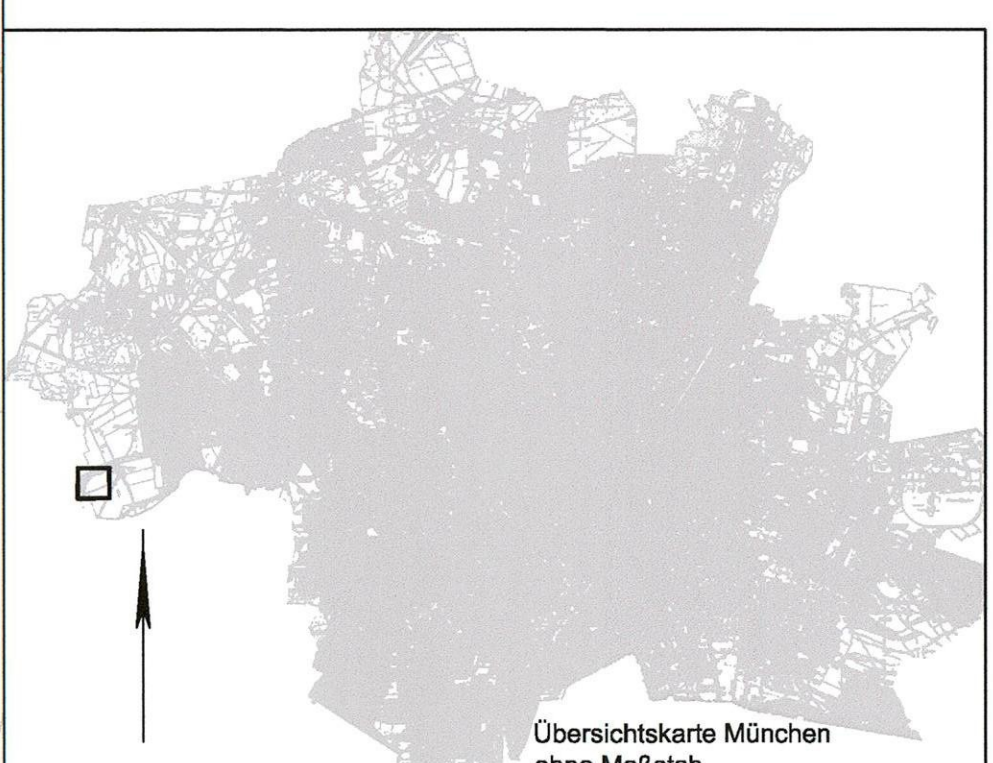

Anlage: 16.3.11 B

ersetzt
Anlage 16.3.11A
DB ProjektBau GmbH, 18.07.2012
gez. ppa. Scheller



Planfeststellung nach § 18 AEG
erteilt am 09.06.2015
Eisenbahn-Bundesamt, Außenstelle München,
Az.: 61134-611pps/001-2300#003

i. A. Dk. Houeley

Nr.	Änderung / Ergänzung	Datum	Name / Stelle	Planstatus / Prüfaufgaben
h	Tektur 2012	07 / 2012	Fro/Dam	
e	Tektur 2010	12.07.2011	Fro/Dam	

**Planfeststellung PFA 1
Maßnahmenplan
Haltepunkt Harthaus**

Bauherr / Auftraggeber DB NETZE DB Netz AG, Regionalbereich Süd Richterstraße 3, 80634 München Tel. 089 / 1308-0	Bauherr / Auftraggeber DB NETZE DB Station & Service AG Bahnhofmanagement München Bayerstr. 10a, 80335 München, Tel. 089 / 1308-0	Bauherr / Auftraggeber DB NETZE DB Energie GmbH Energieversorgung Süd, Richterstraße 3 80634 München, Tel. 089 / 1308-0
Planersteller: ODEMEYER PLAN + UMWELT GMBH DB International GmbH	Planersteller: PSP PSP - Planungsbüro für Eisenbahnen	Auftrags-Nr.: OPB0UP4-L1011h
Projektgesellschaft: DB NETZE DB ProjektBau GmbH Regionalbereich Süd Großprojekt 2, S-Bahn-Stammstrecke München Arnulfstr. 27, 80335 München, Tel. 089 / 1308-0 Datum: 18.07.2012 Unterschrift: gez. ppa. Scheller	Maßstab: 1:2000 Format: 0,56m ²	Höhensystem Normalhöhen NN Koordinatensystem GK - System Barcode / Ident - Code
ggf. weitere Projektdaten zum Bauvorhaben		Belastungsrahmen
Strecke	Bauwerksnummer Kilometer	Streckennummer Kennzahl
		Werkstoffe