



1 Bereitstellungsfäche "Rangierbahnhof München-Nord"

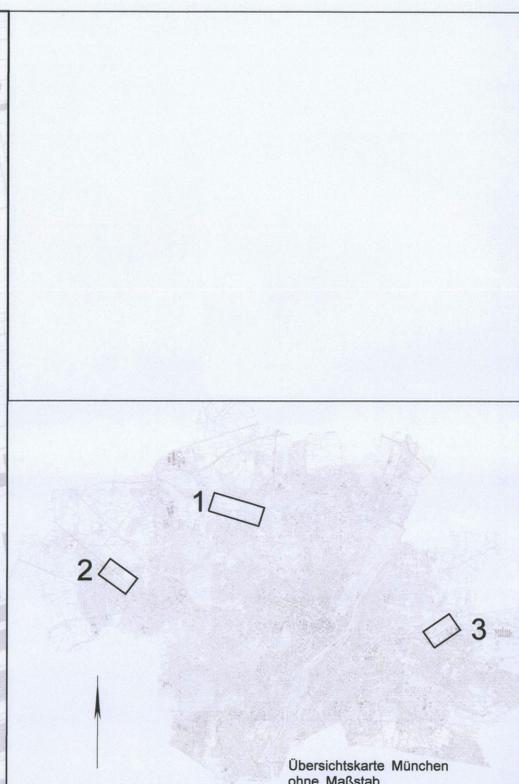


Übersichtskarte München ohne Maßstab

Anlage: 21.1.4.3A

ersetzt
Anlage 21.1.4.3
DB ProjektBau GmbH, 18.05.2010
gez.: ppa. Scheller

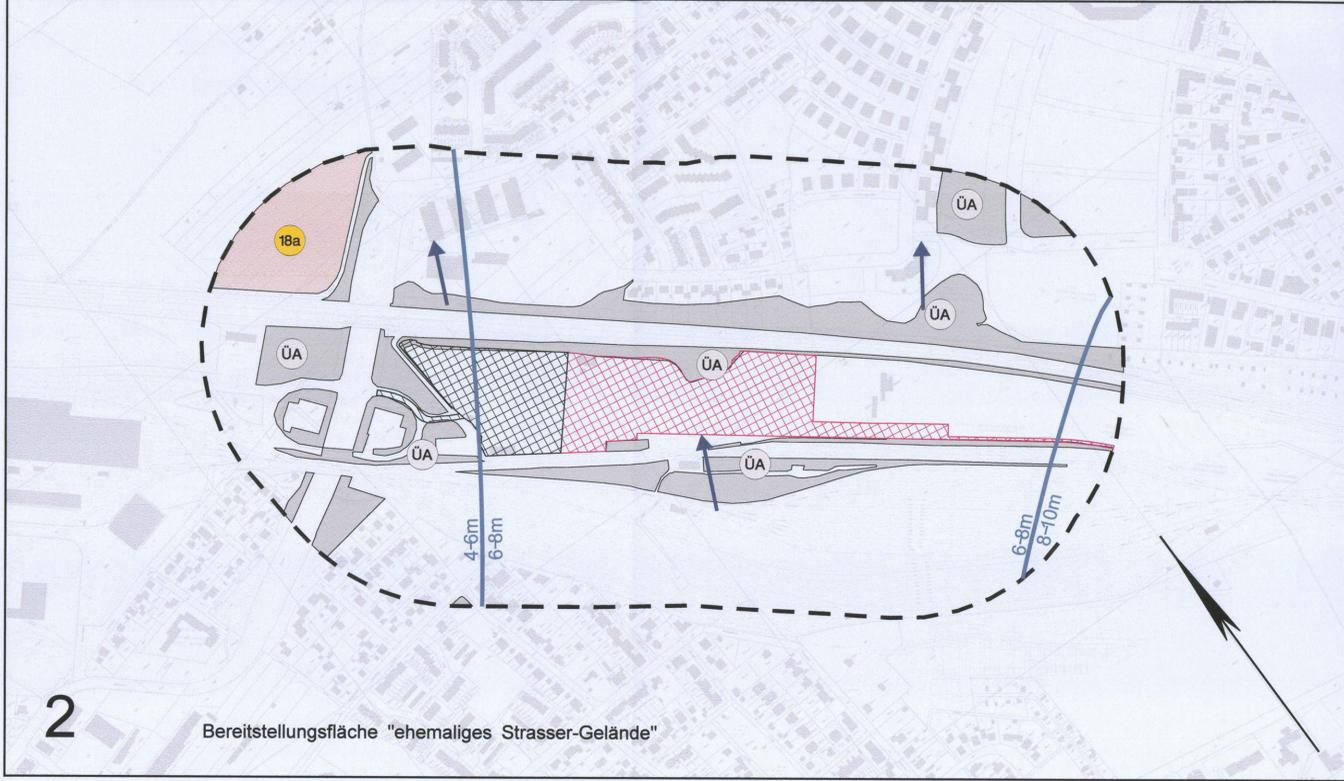

2 Bereitstellungsfäche "ehemaliges Strasser-Gelände"

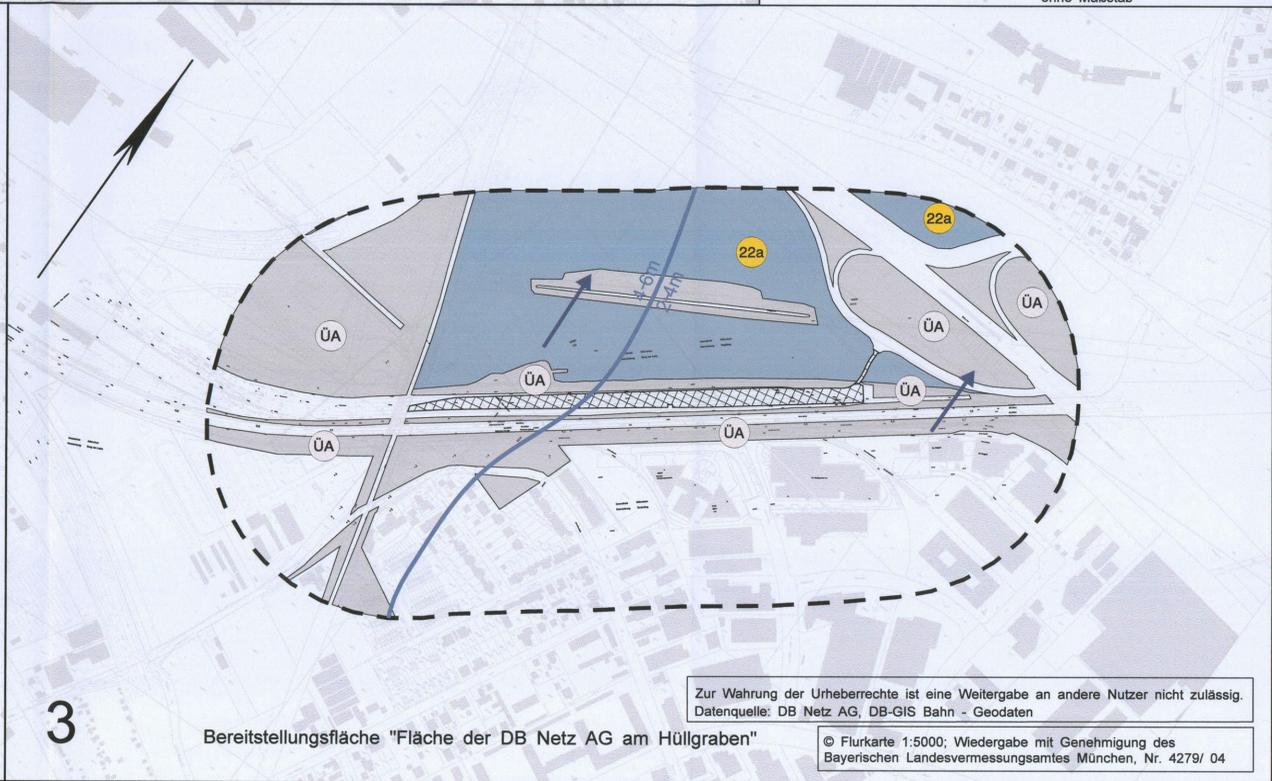

3 Bereitstellungsfäche "Fläche der DB Netz AG am Hüllgraben"

Zur Wahrung der Urheberrechte ist eine Weitergabe an andere Nutzer nicht zulässig.
Datenquelle: DB Netz AG, DB-GIS Bahn - Geodaten

© Flurkarte 1:5000; Wiedergabe mit Genehmigung des Bayerischen Landesvermessungsamtes München, Nr. 4279/ 04

| Nr. | Änderung / Ergänzung | Datum | Name / Stelle | Planstatus / Prüflaufdaten |
|--|----------------------|---|---------------|---|
| e | Tektur 2010 | 21.04.10 | Fro / Dam | |
| Verwendung und Planwerk | | | | |
| Planfeststellung PFA 1 Bestand Boden, Wasser Bereitstellungsflächen | | | | |
| Bauherr / Auftraggeber DB NETZE DB Netz AG, Niederlassung Süd Richelstraße 3, 80634 München Tel. 089 / 1308-0 | | Bauherr / Auftraggeber DB NETZE DB Station & Service AG Bahnhofsmanagement München Bayerstr. 10a, 80335 München, Tel. 089 / 1308-0 | | Bauherr / Auftraggeber DB NETZE DB Energie GmbH Energieversorgung Süd, Richelstraße 3 80634 München, Tel. 089 / 1308-0 |
| Planersteller: Planungsgemeinschaft 2. S-Bahn-Stammstrecke München Gesamplanung Los 2 | | | | |
| OBERMEYER PLANEN - BEWERTEN GMBH | | DB International GmbH | | PSP CONSULTING ENGINEERS GMBH |
| Projektgesellschaft: DB NETZE DB ProjektBau GmbH Regionalbereich Süd Großprojekt 2. S-Bahn-Stammstrecke München Arnulfstr. 27, 80335 München, Tel. 089 / 1308-0 Datum: 18.05.2010 Unterschrift: gez. Scheller | | | | |
| Maßstab: 1 : 5000 | | Bauvorhaben: 2. S-Bahn-Stammstrecke München | | Höhensystem Normalhöhen NN |
| Format: 0.40m ² | | ggf. weitere Projektdaten zum Bauvorhaben | | Koordinatensystem GK - System |
| OPB0UP4-C1405e | | | | |
| Barcode / Ident - Code | | | | |
| Strecke | | Bauwerksnummer Kilometer | Kennzahl | Brücknummer |
| Belastungsannahmen | | | | |
| Werkstoffe | | | | |