Anlage: **21.1.4.1A**

ersetzt
Anlage 21.1.4.1
DB ProjektBau GmbH, 18.05.2010
gez.: ppa. Scheller i.V.

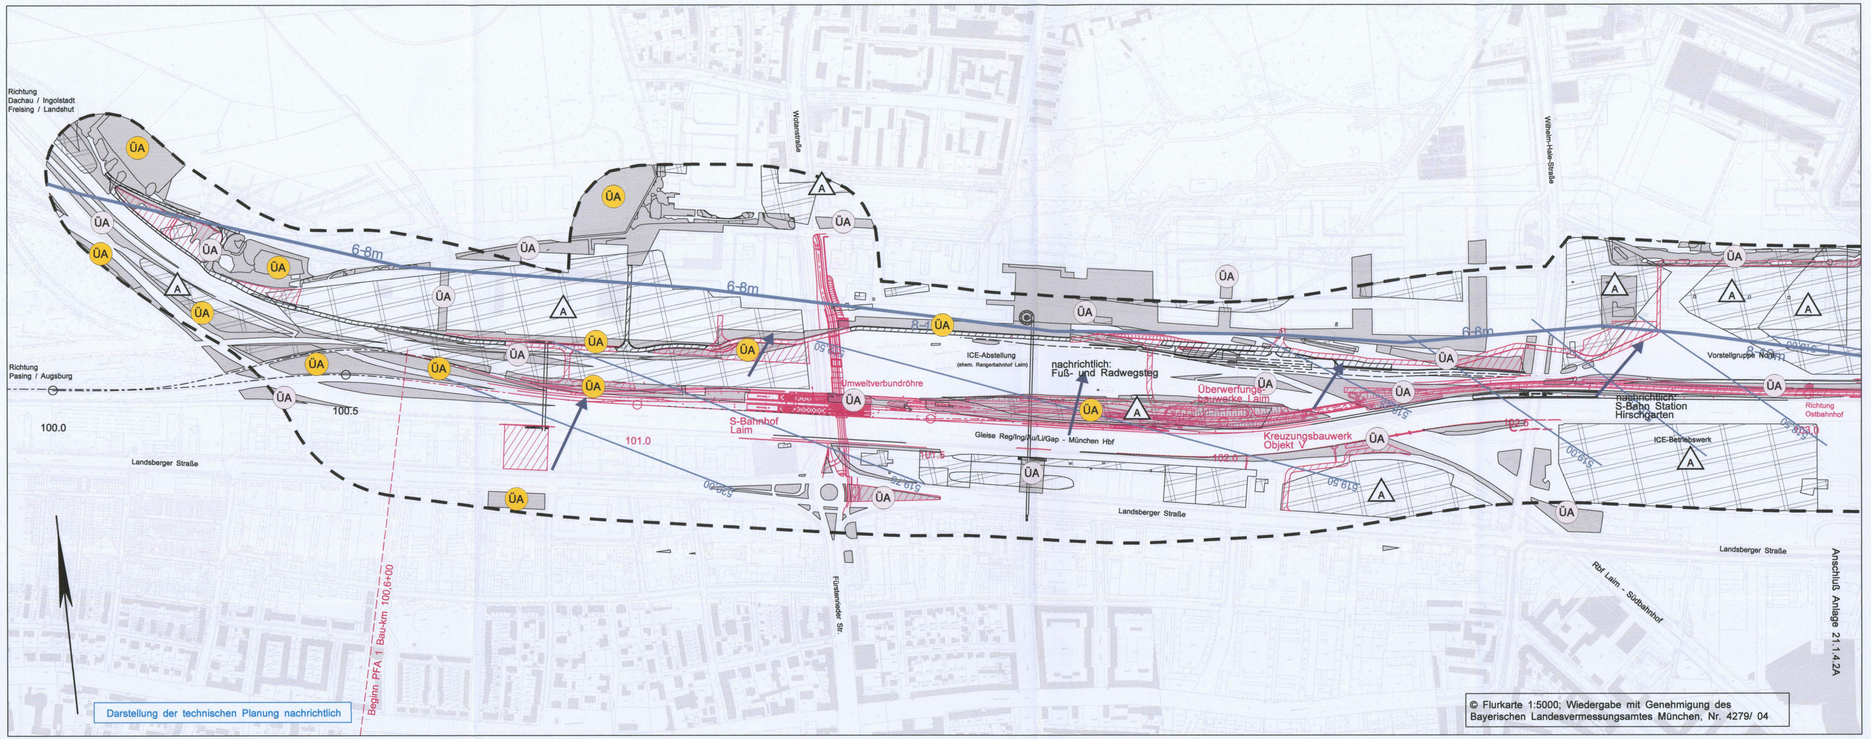

© Flurkarte 1:5000; Wiedergabe mit Genehmigung des Bayerischen Landesvermessungsamtes München, Nr. 4279/ 04

Nr.	Änderung / Ergänzung	Datum	Name / Stelle
e	Tektur 2010	21.04.10	Fro / Dam

Planstatus / Prüflaufdaten

Verwendung und Planwerk

Planfeststellung PFA 1
Bestand Boden, Wasser
Bau-km 100,6+00 - 103,0+90

Bauherr / Auftraggeber
DB NETZE
DB Netz AG, Niederlassung Süd
Richelstraße 3, 80634 München
Tel. 089 / 1308-0

Bauherr / Auftraggeber
DB NETZE
DB Station & Service AG
Bahnhofsmanagement München
Bayerstr. 10a, 80335 München, Tel. 089 / 1308-0

Bauherr / Auftraggeber
DB NETZE
DB Energie GmbH
Energieversorgung Süd, Richelstraße 3
80634 München, Tel. 089 / 1308-0

Planersteller:
Planungsgemeinschaft 2. S-Bahn-Stammstrecke München
Gesamtplanung Los 2
i.V. Bahn
OBERMEYER PLANEN + BERATEN GmbH | DB International GmbH | DB | PSP Consulting Engineers GmbH

Auftrags-Nr.:

	Datum	Name
bearb.	09.04.10	Fro / Dam
gez.	14.04.10	Fro / Hi
gepr.	16.04.10	Fro / Dam

Projektgesellschaft
DB NETZE
DB ProjektBau GmbH
Regionalbereich Süd
Großprojekt 2. S-Bahn-Stammstrecke München
Arnulfstr. 27, 80335 München, Tel. 089 / 1308-0
Datum: 18.05.2010 Unterschrift: gez. Scheller

Planzeichen / - Nr. / Codierungen / AZ
OPB1UP4-C1401e

Maßstab: 1 : 5000
Format: 0.26m²

Bauvorhaben:
2. S-Bahn-Stammstrecke München

Höhensystem
Normalhöhen NN

Koordinatensystem
GK - System

ggf. weitere Projektdaten zum Bauvorhaben

Barcode / Ident - Code

Bauwerksnummer			Brückennummer
Strecke	Kilometer	Kennzahl	

Belastungsannahmen

Werkstoffe