


1 Bereitstellungsfäche "Rangierbahnhof München-Nord"




Übersichtskarte München ohne Maßstab

Anlage: 21.2.4.3A

ersetzt  
Anlage 21.2.4.3  
DB ProjektBau GmbH, 18.05.2010  
gez. T.ppa. Scheller

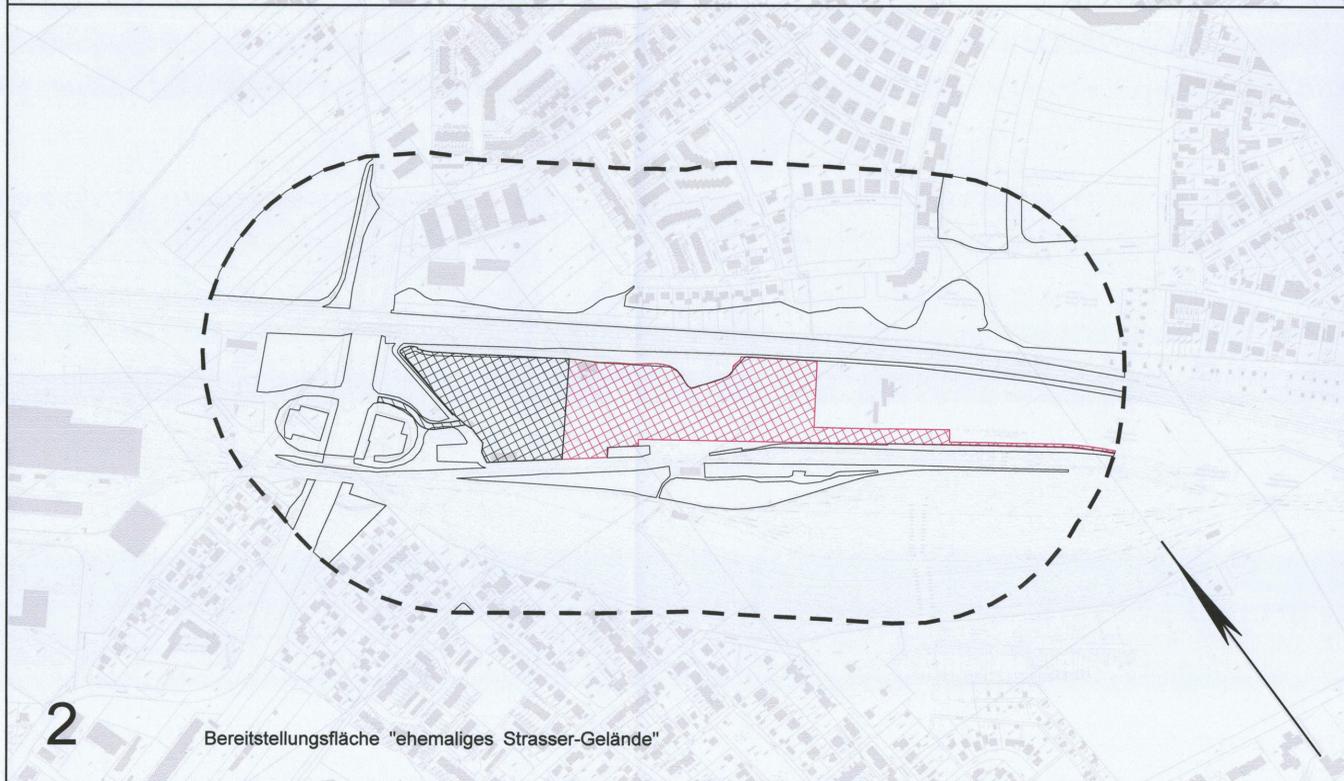

2 Bereitstellungsfäche "ehemaliges Strasser-Gelände"

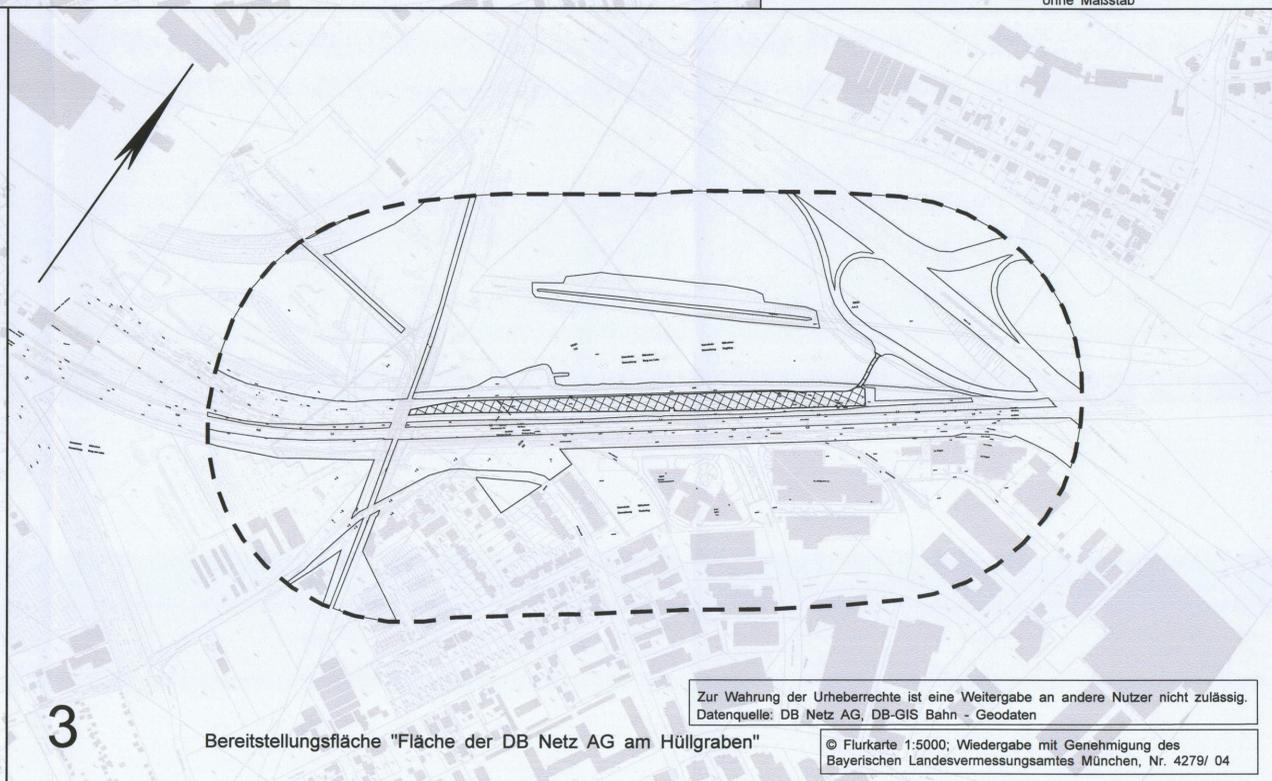

3 Bereitstellungsfäche "Fläche der DB Netz AG am Hüllgraben"

Zur Wahrung der Urheberrechte ist eine Weitergabe an andere Nutzer nicht zulässig.  
Datenquelle: DB Netz AG, DB-GIS Bahn - Geodaten

© Flurkarte 1:5000; Wiedergabe mit Genehmigung des Bayerischen Landesvermessungsamtes München, Nr. 4279/ 04

Nr.	Änderung / Ergänzung	Datum	Name / Stelle	Planstatus / Prüflaufdaten
e	Tektur 2010	21.04.10	Fro / Dam	
Verwendung und Planwerk				
<b>Planfeststellung PFA 1</b> <b>Auswirkungen Boden, Wasser</b> <b>Bereitstellungsflächen</b>				
Bauherr / Auftraggeber <b>DB NETZE</b> DB Netz AG, Niederlassung Süd Richelstraße 3, 80634 München Tel. 089 / 1308-0		Bauherr / Auftraggeber <b>DB NETZE</b> DB Station & Service AG Bahnhofsmanagement München Bayerstr. 10a, 80335 München, Tel. 089 / 1308-0		Bauherr / Auftraggeber <b>DB NETZE</b> DB Energie GmbH Energieversorgung Süd, Richelstraße 3 80634 München, Tel. 089 / 1308-0
Planersteller: <b>Planungsgemeinschaft 2. S-Bahn-Stammstrecke München</b> <b>Gesamtplanung Los 2</b> OBERMEYER PLANEN + BERATEN GmbH DB International GmbH DB PSP Consulting Engineers GmbH				Auftrags-Nr.: Datum Name bearb. 09.04.10 Fro / Dam gez. 14.04.10 Fra / Hi gepr. 18.04.10 Fro / Dam
Projektgesellschaft <b>DB NETZE</b> DB ProjektBau GmbH Regionalbereich Süd Großprojekt 2 - S-Bahn-Stammstrecke München Arnulfstr. 27, 80335 München, Tel. 089 / 1308-0 Datum: 18.05.2010 Unterschrift: gez. Scheller				Planzeichen / - Nr. / Codierungen / AZ <b>OPB0UP4-C2407e</b>
Maßstab: 1 : 5000	Bauvorhaben: <b>2. S-Bahn-Stammstrecke München</b>			Höhensystem Normalhöhen NN
Format: 0.40m²				Koordinatensystem GK - System
ggf. weitere Projektdaten zum Bauvorhaben				Barcode / Ident - Code
Bauwerksnummer		Brückennummer		Belastungsannahmen
Strecke	Kilometer	Kennzahl		
				Werkstoffe