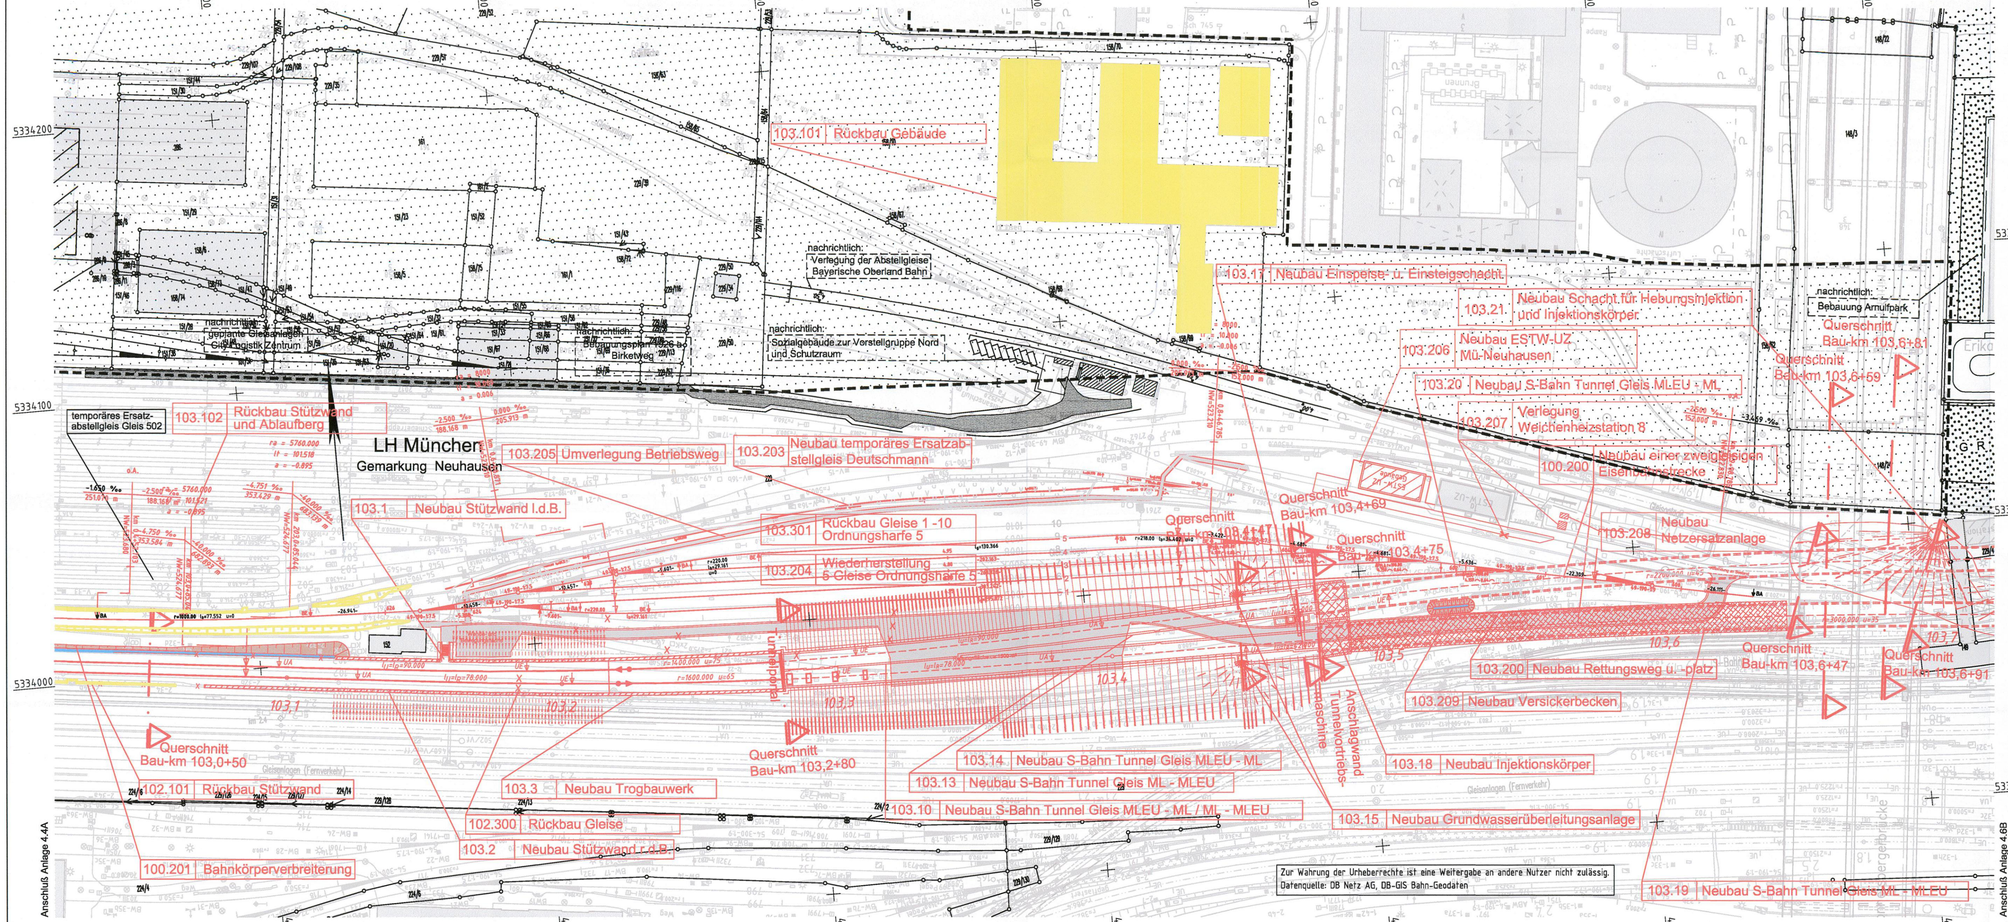

Anlage: 4.5 B

ersetzt Anlage 4.5A
DB ProjektBau GmbH, 29.02.2012
gez. ppa. Scheller i.V.

Planfeststellung nach § 18 AEG
erteilt am 09.06.2015
Eisenbahn-Bundesamt, Außenstelle München,
Az.: 61134-611pps/001-2300#003

i.A. Ds. Hoverlein

Nr.	Änderung / Ergänzung	Datum	Name / Stelle
p	Tektur 2012, VSK-Prüfung	29.05.2012	EWI
o	Tektur 2012	20.02.2012	EWI
m	Tektur 2010	08.04.2010	EWI

Planstatus / Prüflaufdaten

Verwendung und Planwerk

Planfeststellung PFA 1
Lageplan
Bau-km 103,0+21 - 103,7+19

Bauherr / Auftraggeber
DB NETZE
DB Netz AG, Regionalbereich Süd
Richelstraße 3, 80634 München
Tel. 089 / 1308-0

Bauherr / Auftraggeber
DB NETZE
DB Station & Service AG
Bahnhofsmanagement München
Bayerstr. 10a, 80335 München, Tel. 089 / 1308-0

Bauherr / Auftraggeber
DB NETZE
DB Energie GmbH
Energieversorgung Süd, Richelstraße 3
80634 München, Tel. 089 / 1308-0

Planersteller:
Planungsgemeinschaft 2. S-Bahn-Stammstrecke München Gesamtplanung Los 2
OBERMEYER PLANEN + BERATEN GMBH | DB International GmbH | DB | PSP

Auftrags-Nr.:

	Datum	Name
bearb.	08.04	CKL
gez.	08.04	BWU
gepr.	09.08.04	CKL

Projektgesellschaft
DB NETZE
DB ProjektBau GmbH
Regionalbereich Süd
Großprojekt 2. S-Bahn-Stammstrecke München
Arnulfstr. 27, 80335 München, Tel. 089 / 1308-0
Datum: 29.02.2012 Unterschrift: gez. ppa Scheller

Planzeichen / - Nr. / Codierungen / AZ
PSP2PT4-L1001p

Maßstab: 1:1000
Format: 0,28 m²

Bauvorhaben:
2. S-Bahn-Stammstrecke München

Höhensystem: Normalhöhen NN
Koordinatensystem: GK - System
Barcode / Ident - Code

ggf. weitere Projektdaten zum Bauvorhaben

Bauwerksnummer			Brückennummer
Strecke	Kilometer	Kennzahl	

Belastungsannahmen
Werkstoffe

Zur Wahrung der Urheberrechte ist eine Weitergabe an andere Nutzer nicht zulässig.
Datenquelle: DB Netz AG, DB-GIS Bahn-Geodaten

PSP2PT4-L1001p.dwg