


# QUERSCHNITT BAU-KM 101,0+00 M = 1:100

Gleis 1 - 10  
Bahnhof Laim Rbf

bestehende  
S-Bahn- Stammstrecke S-Bahn- Stammstrecke S-Bahn- Stammstrecke S-Bahn- Stammstrecke Fernbahn

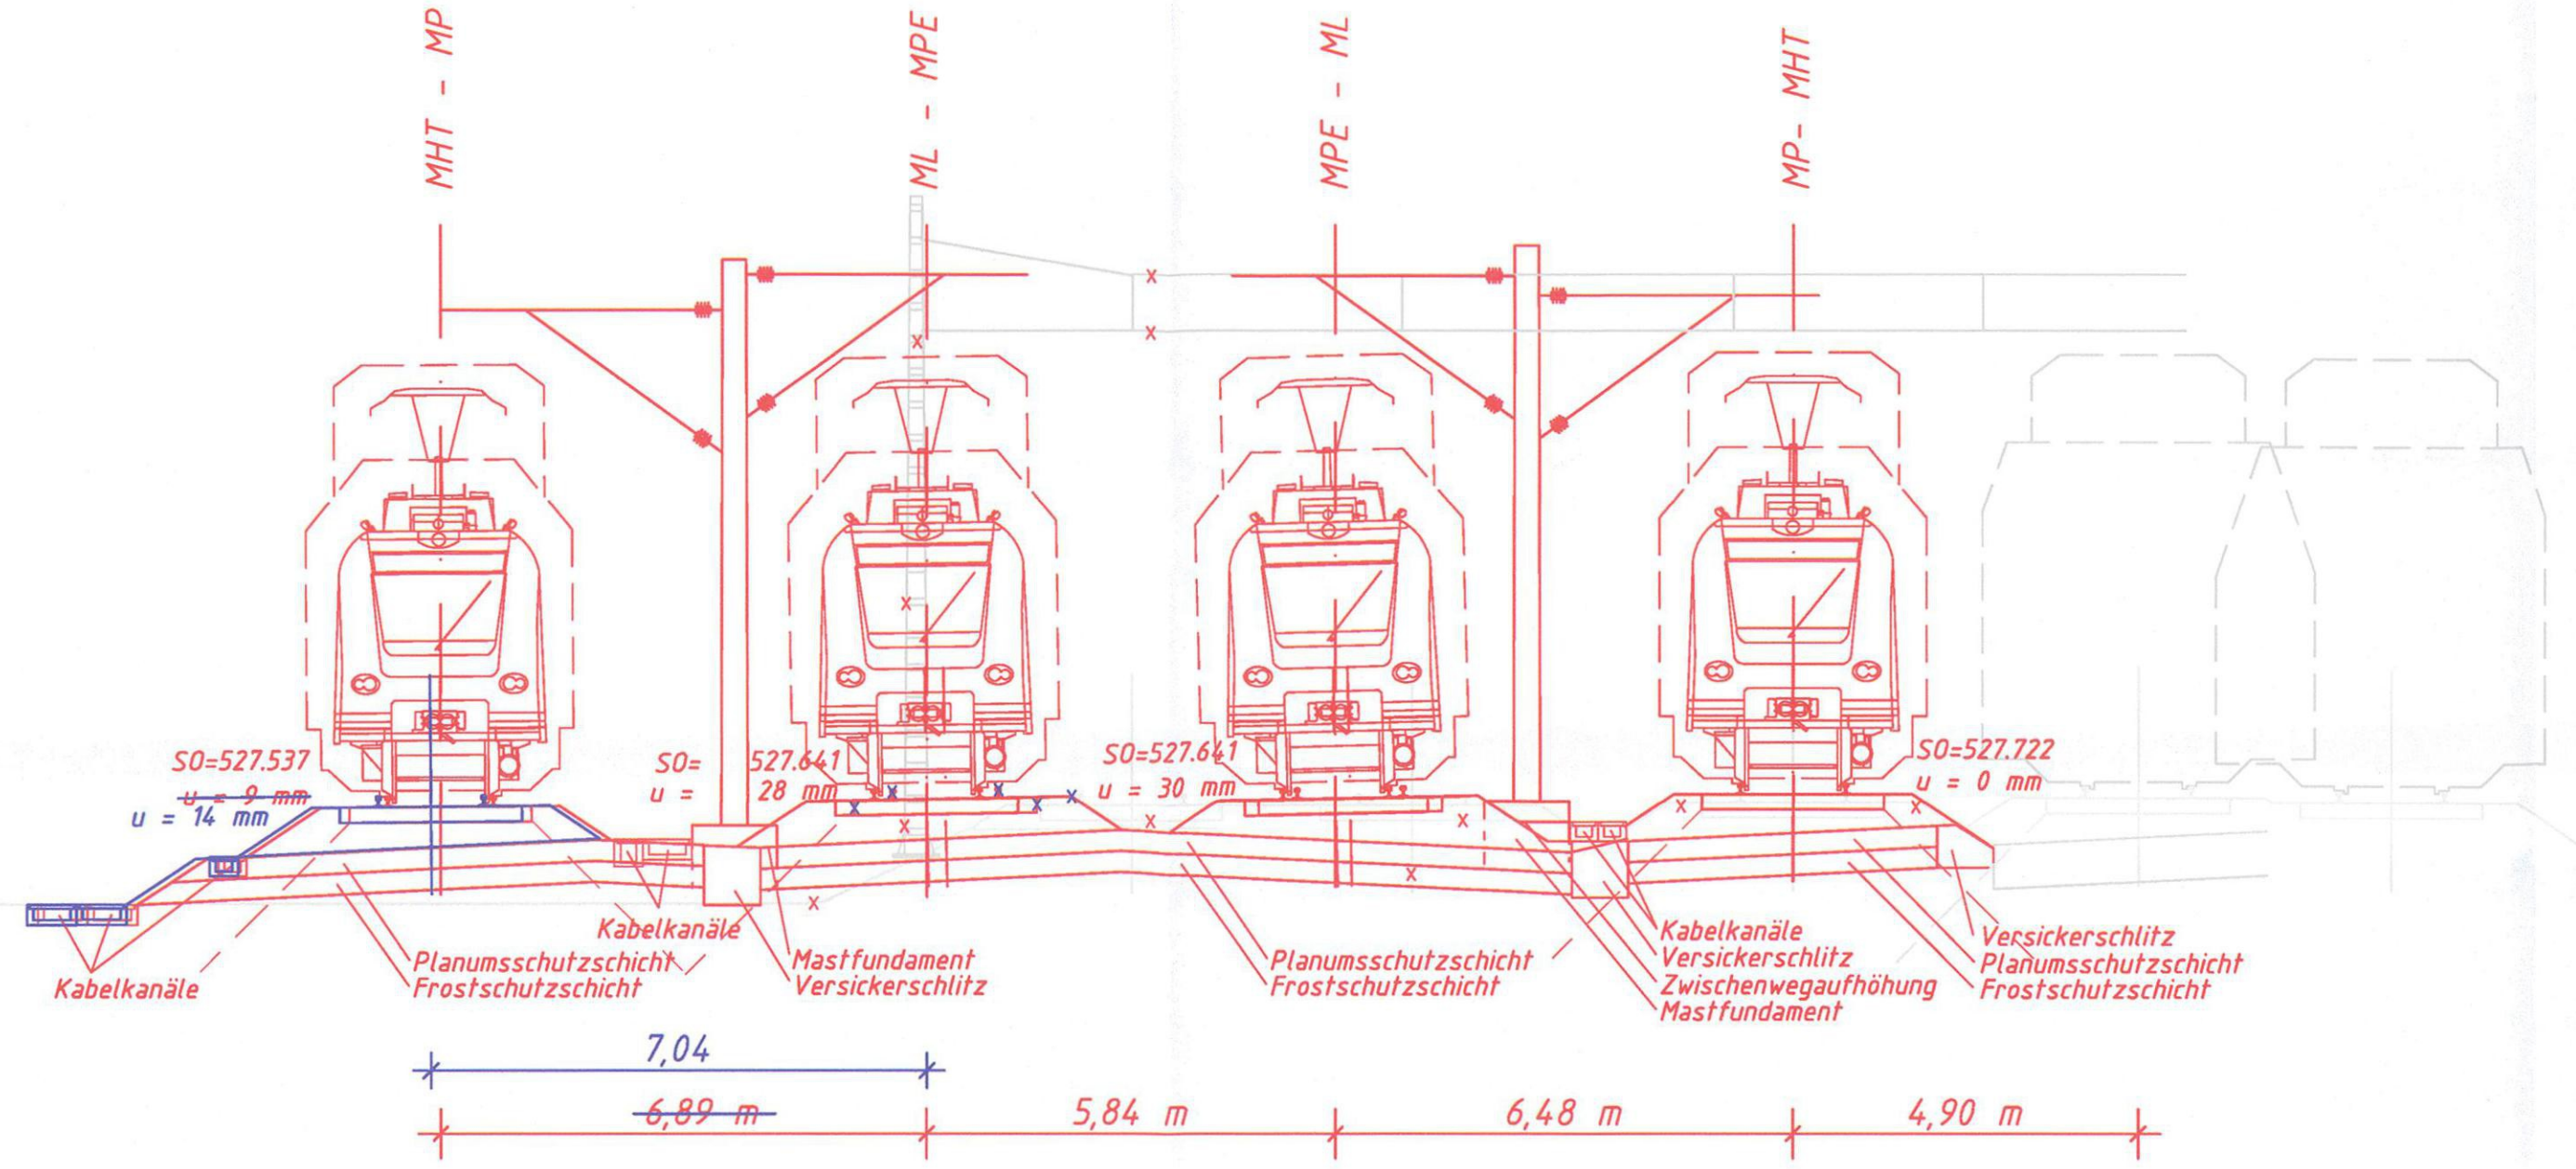

geändert  
DB ProjektBau GmbH, 18.05.2010  
gez. ppa. Scheller

Hinweis:  
Rot alte Planung  
Blau neue Planung



Planübersicht:  
S-Bahnhof Laim  
101.0 102.0

Planfeststellung nach § 18 AEG  
erteilt am 09.06.2015  
Eisenbahn-Bundesamt, Außenstelle München,  
Az.: 61134-611pps/001-2300#003

J.A.D. Kowalewski

Nr.	Änderung / Ergänzung	Datum	Name / Stelle	Planstatus / Prüflaufdaten
i				
h				
g				
f	Tektur 2010	15.04.2010	Re	

**Planfeststellung PFA 1  
Querschnitt  
Bau-km 101,0+00**

Aufgestellt: 21.06.2005

Bauherr / Auftraggeber <b>DB Netz AG</b> Niederlassung Süd Richelstraße 3, 80634 München Tel. 089 / 1308-0	Bauherr / Auftraggeber <b>DB Station &amp; Service AG</b> Bahnhofsmanagement München Bayerstr. 10, 80225 München, Tel. 089 / 1308-0	Bauherr / Auftraggeber <b>DB Energie GmbH</b> Richelstraße 3 80634 München Tel. 089 / 1308-0
--	--	--

Planersteller: **Planungsgemeinschaft 2. S-Bahn-Stammstrecke Los 1 und 3**

**LAHMEYER MÜNCHEN**  
INGENIEURGESELLSCHAFT mbH

**DORSCH CONSULT**  
Ingenieurgesellschaft mbH

Projektgesellschaft: **Baumanagement** (DB ProjektBau GmbH) and **Die Bahn** (DB)

Maßstab: 1:100  
Bauvorhaben: **2. S-Bahn-Stammstrecke München**

Format: 0,25m<sup>2</sup>

ggf. weitere Projektdaten zum Bauvorhaben

Strecke	Bauwerksnummer	Brückennummer	Belastungsannahmen
Kilometer	Kennzahl		Werkstoffe