

QUERSCHNITT BAU-KM 101,1+60 M = 1:100

Gleis 1-10
Bahnhof Laim Rbf

S-Bahn-
Stammstrecke


S-Bahn-
Stammstrecke

S-Bahn-
Stammstrecke

bestehende
~~S-Bahn-~~
Stammstrecke


S-Bahn-
Stammstrecke

Fernbahn

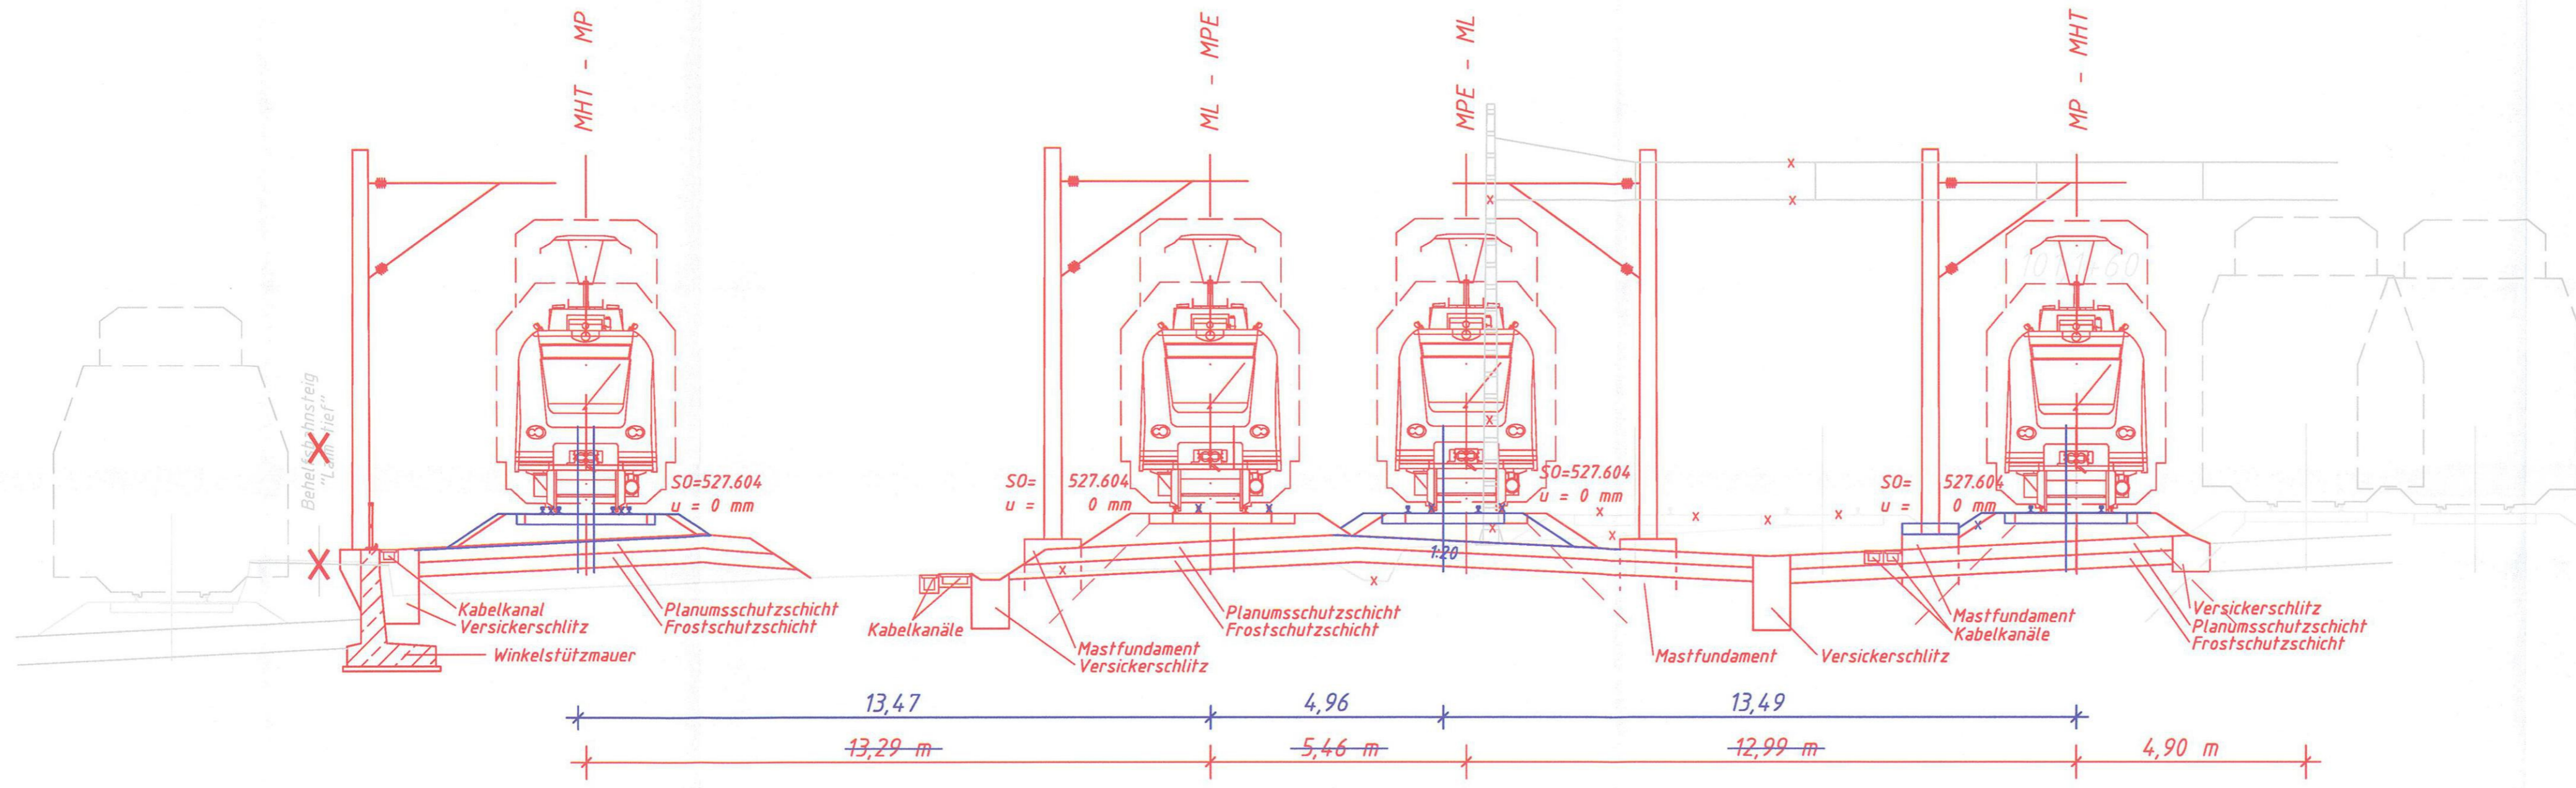

geändert
DB ProjektBau GmbH, 18.05.2010
gez.: Tppa. Scheller i.v.

Hinweis:
Rot alte Planung
Blau neue Planung

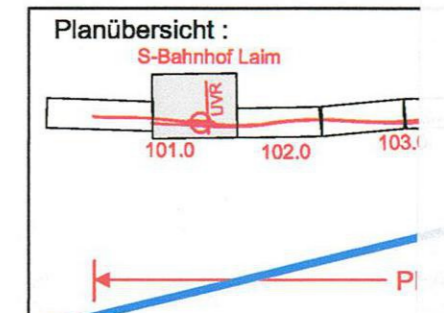

Planfeststellung nach § 18 AEG
erteilt am 09.06.2015
Eisenbahn-Bundesamt, Außenstelle München,
Az.: 61134-611pps/001-2300#003

Nr.	Änderung / Ergänzung	Datum	Name / Stelle	Planstatus / Prüflaufdaten
i				
h				
g				
f	Tektur 2010	15.04.2010	Re	

Planfeststellung PFA 1
Querschnitt westlich Wotanstraße
Bau-km 101,1+60

Aufgestellt: 21.06.2005

Bauherr / Auftraggeber DB Netz AG Niederlassung Süd Richeistraße 3, 80634 München Tel. 089 / 1308-0	Bauherr / Auftraggeber DB Station & Service AG Bahnhofsmanagement München Bayerstr. 10, 80225 München, Tel. 089 / 1308-0	Bauherr / Auftraggeber DB Energie GmbH Richeistraße 3 80634 München Tel. 089 / 1308-0
---	---	---

Planersteller: **Planungsgemeinschaft 2. S-Bahn-Stammstrecke**
Los 1 und 3

LAHMEYER MÜNCHEN INGENIEURGESELLSCHAFT mbH
DORSCH CONSULT Ingenieurgesellschaft mbH

Baumanagement
DB ProjektBau GmbH
Niederlassung Süd
Projektzentrum München 2
Datum: 28.10.05

Die Bahn
Richeistraße 3
80634 München
Tel. 089 / 1308-0
Unterschrift: i.v. Klemm

Planzeichen / -Nr. / Codierungen / AZ
LAH1EB4-Q0004f

Maßstab: 1:100
Format: 0,25m²
ggf. weitere Projektdaten zum Bauvorhaben

Bauwerksnummer		Brückennummer	
Strecke	Kilometer	Kennzahl	

Belastungsannahmen
Werkstoffe