# SCHNITT A-A
M = 1 : 200

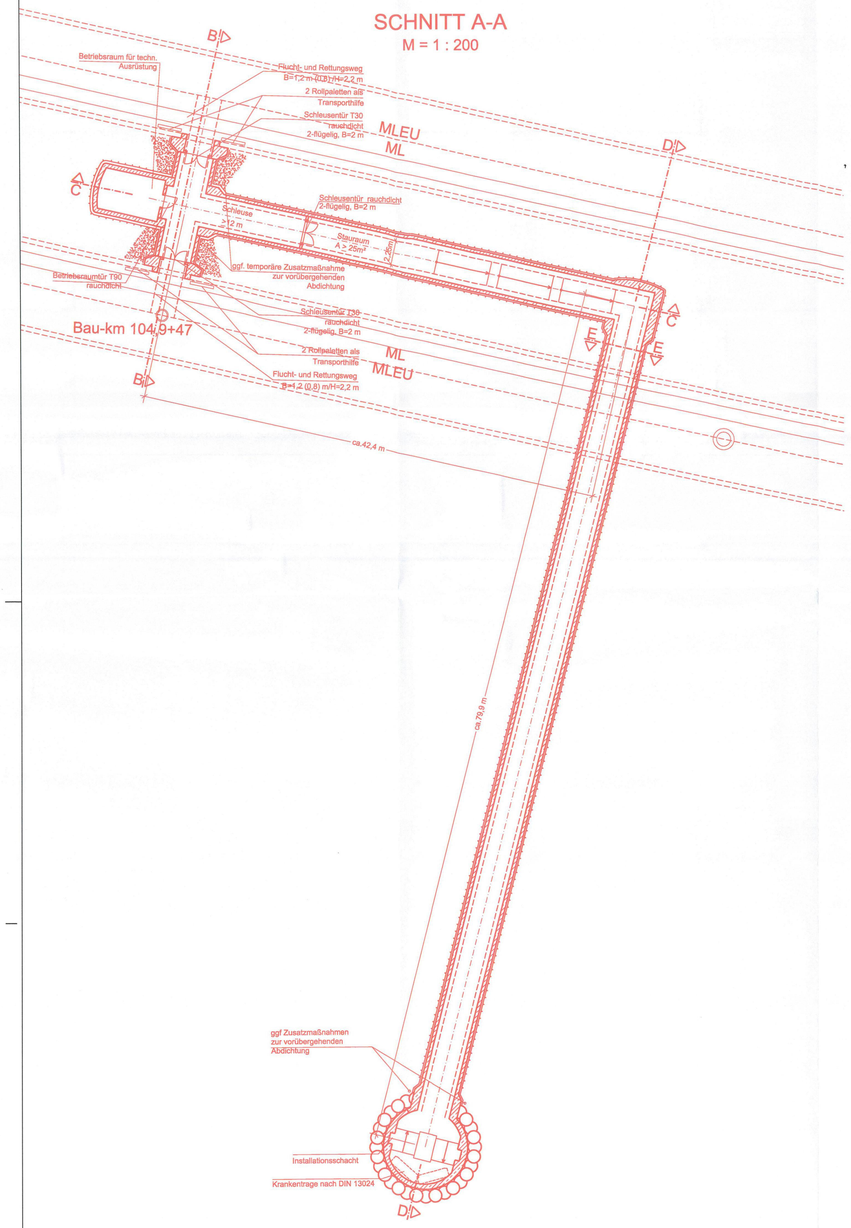

# SCHNITT D-D
M = 1 : 200
Bauzeitliche Grundwasserabsenkungen und Grundwasserentspannungsmaßnahmen sind nicht dargestellt

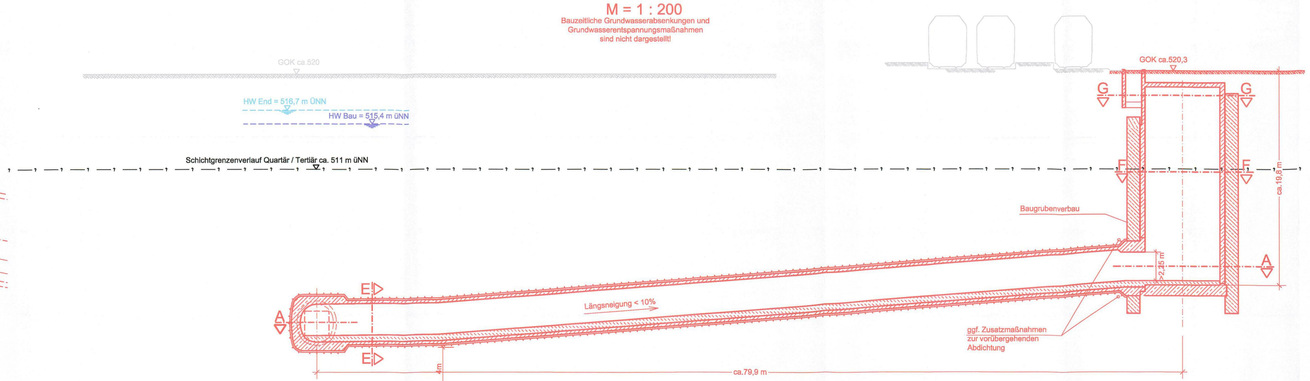

ML - MLEU
SO = 484,123m üNN
u = 40 mm

MLEU - ML
SO = 484,09 m üNN
u = 30 mm

# SCHNITT C-C
M = 1 : 200

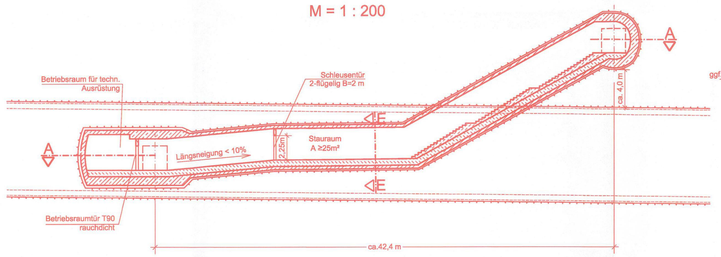

# SCHNITT B-B
M = 1 : 200

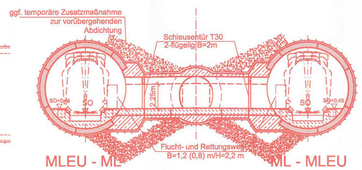

MLEU - ML
SO = 484,54 m üNN
u = 0 mm

ML - MLEU
SO = 484,59 m üNN
u = 12 mm

# SCHNITT E-E
M = 1 : 200

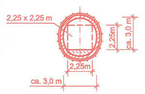

# SCHNITT G-G
M = 1 : 200
Querschnitt Rettungsschacht Ebene -1

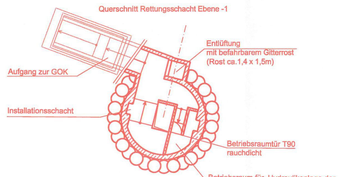

# SCHNITT F-F
M = 1 : 200
Querschnitt Rettungsschacht

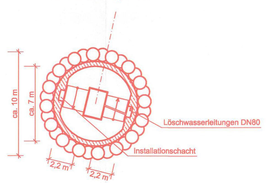

zugehörige Pläne

Anlage: 4.7 B	Lageplan Bau-km 105,0+09 bis 105,8+93

Anlage: 7.3.6B

ersetzt Anlage 7.3.6A
DB ProjektBau GmbH, 29.02.2012
gez. ppa. Scheller

EISENBAHN-BUNDESAMT AUSSENSTELLE MÜNCHEN

Planfeststellung nach § 18 AEG
erteilt am 09.06.2015
Eisenbahn-Bundesamt, Außenstelle München,
Az.: 61134-611pps/001-2300#003

i. A. Dr. Hoheneken

Nr.	Änderung / Ergänzung	Datum	Name / Stelle	Planstatus / Prüfaufdaten
x	Lage RS4	20.02.2012	EWI	

Verwendung und Planwerk

Planfeststellung PFA 1
Rettungsschacht 4
Bau-km 105,0+ 40

Bauherr / Auftraggeber
DB NETZE
DB Netz AG, Regionalbereich Süd
Richelstraße 3, 80634 München
Tel. 089 / 1308-0

Bauherr / Auftraggeber
DB NETZE
DB Station & Service AG
Bahnhofsmanagement München
Bayerstr. 10a, 80335 München, Tel. 089 / 1308-0

Bauherr / Auftraggeber
DB NETZE
DB Energie GmbH
Energieversorgung Süd, Richelstraße 3
80634 München, Tel. 089 / 1308-0

Planersteller:
Planungsgemeinschaft 2. S-Bahn-Stammstrecke München Gesamtplanung Los 2
OBERMEYER PLANEN + BERATEN GmbH
DB International GmbH
PSP

Auftrags-Nr.:

	Datum	Name
bearb.	08.04	MJA
gez.	08.04	MJA
gepr.	13.08.04	MEH

Projektgesellschaft
DB NETZE
DB ProjektBau GmbH
Regionalbereich Süd
Großprojekt 2. S-Bahn-Stammstrecke München
Arnulfstr. 27, 80335 München, Tel. 089 / 1308-0
Datum: 29.02.2012 Unterschrift: gez. ppa Scheller

Planzeichen / - Nr. / Codierungen / AZ
PSP2BR4-O1006k

Maßstab: 1:200
Format: 0,71 m²

Bauvorhaben:
2. S-Bahn-Stammstrecke München

Höhensystem: Normalhöhen NN
Koordinatensystem: GK - System

ggf. weitere Projektdaten zum Bauvorhaben

Barcode / Ident - Code

Bauwerksnummer			Brücknummer
Strecke	Kilometer	Kennzahl	

Belastungsannahmen

Werkstoffe

PSP2BR4-O1006k.dwg