

zugehörige Pläne:	
Anlage: 8.2.1 A	LVR: Übersicht, Draufsicht
Anlage: 8.2.2 B	LVR: Schnitte A-A, B-B, C-C


geändert  
DB ProjektBau GmbH, 29.02.2012  
gez. Ppa. Scheller *v.v.*

Änderung freigegeben  
Landeshauptstadt München  
Baureferat Ingenieurbau  
München, den 22.06.2012  
i. A. gez. R. Wulf


geändert  
DB ProjektBau GmbH, 18.05.2010  
gez.: ppa. Scheller

Änderung freigegeben  
Landeshauptstadt München  
Baureferat Ingenieurbau  
München, den 17.05.2010  
i. A. gez. R. Wulf


### QUERSCHNITT E-E M = 1:100

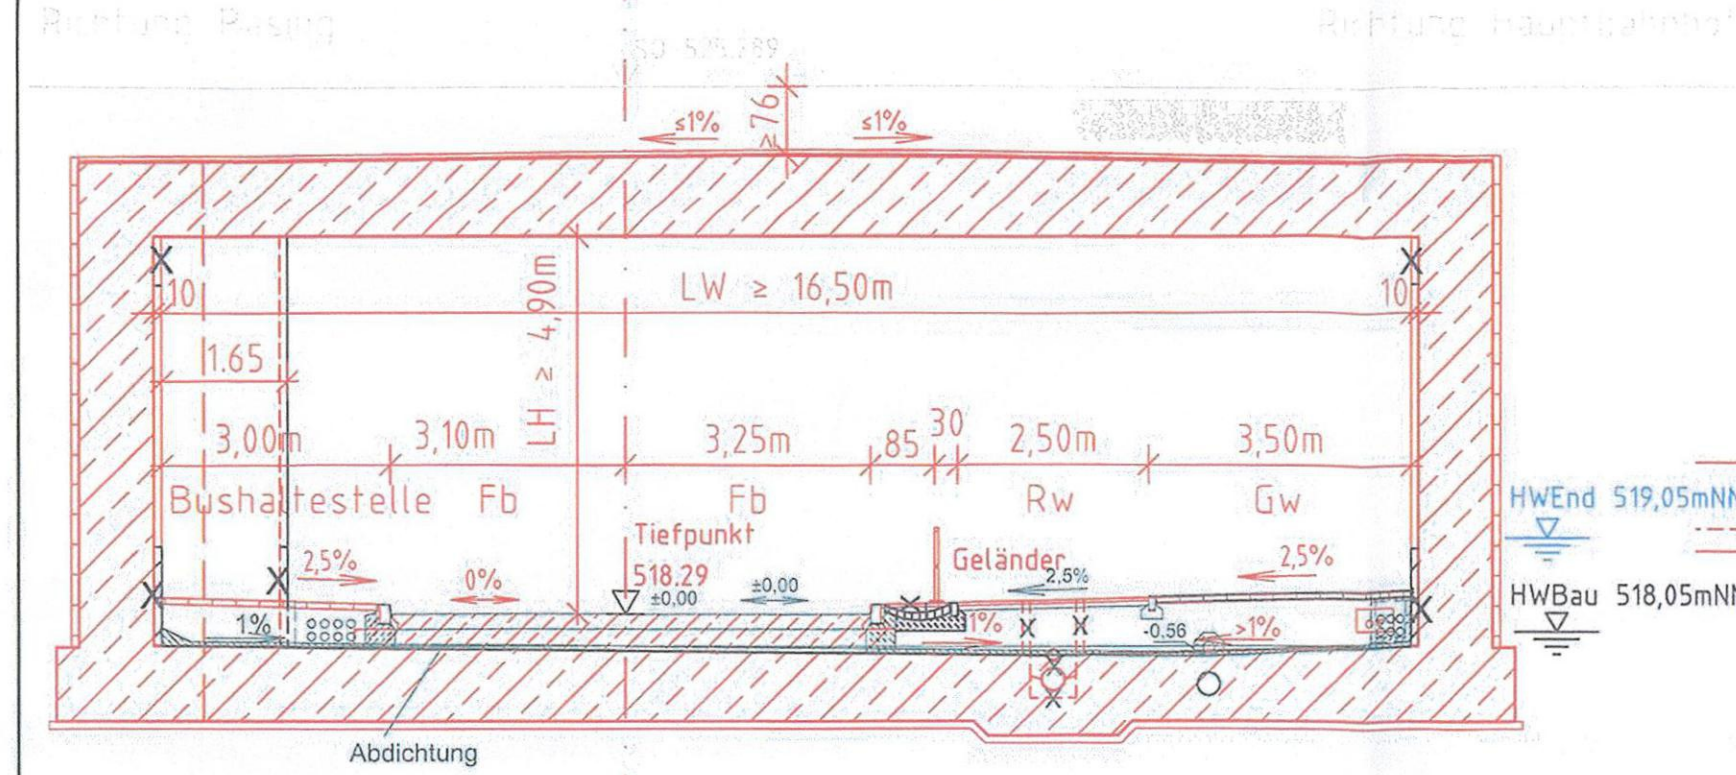


### QUERSCHNITT D-D M = 1:100

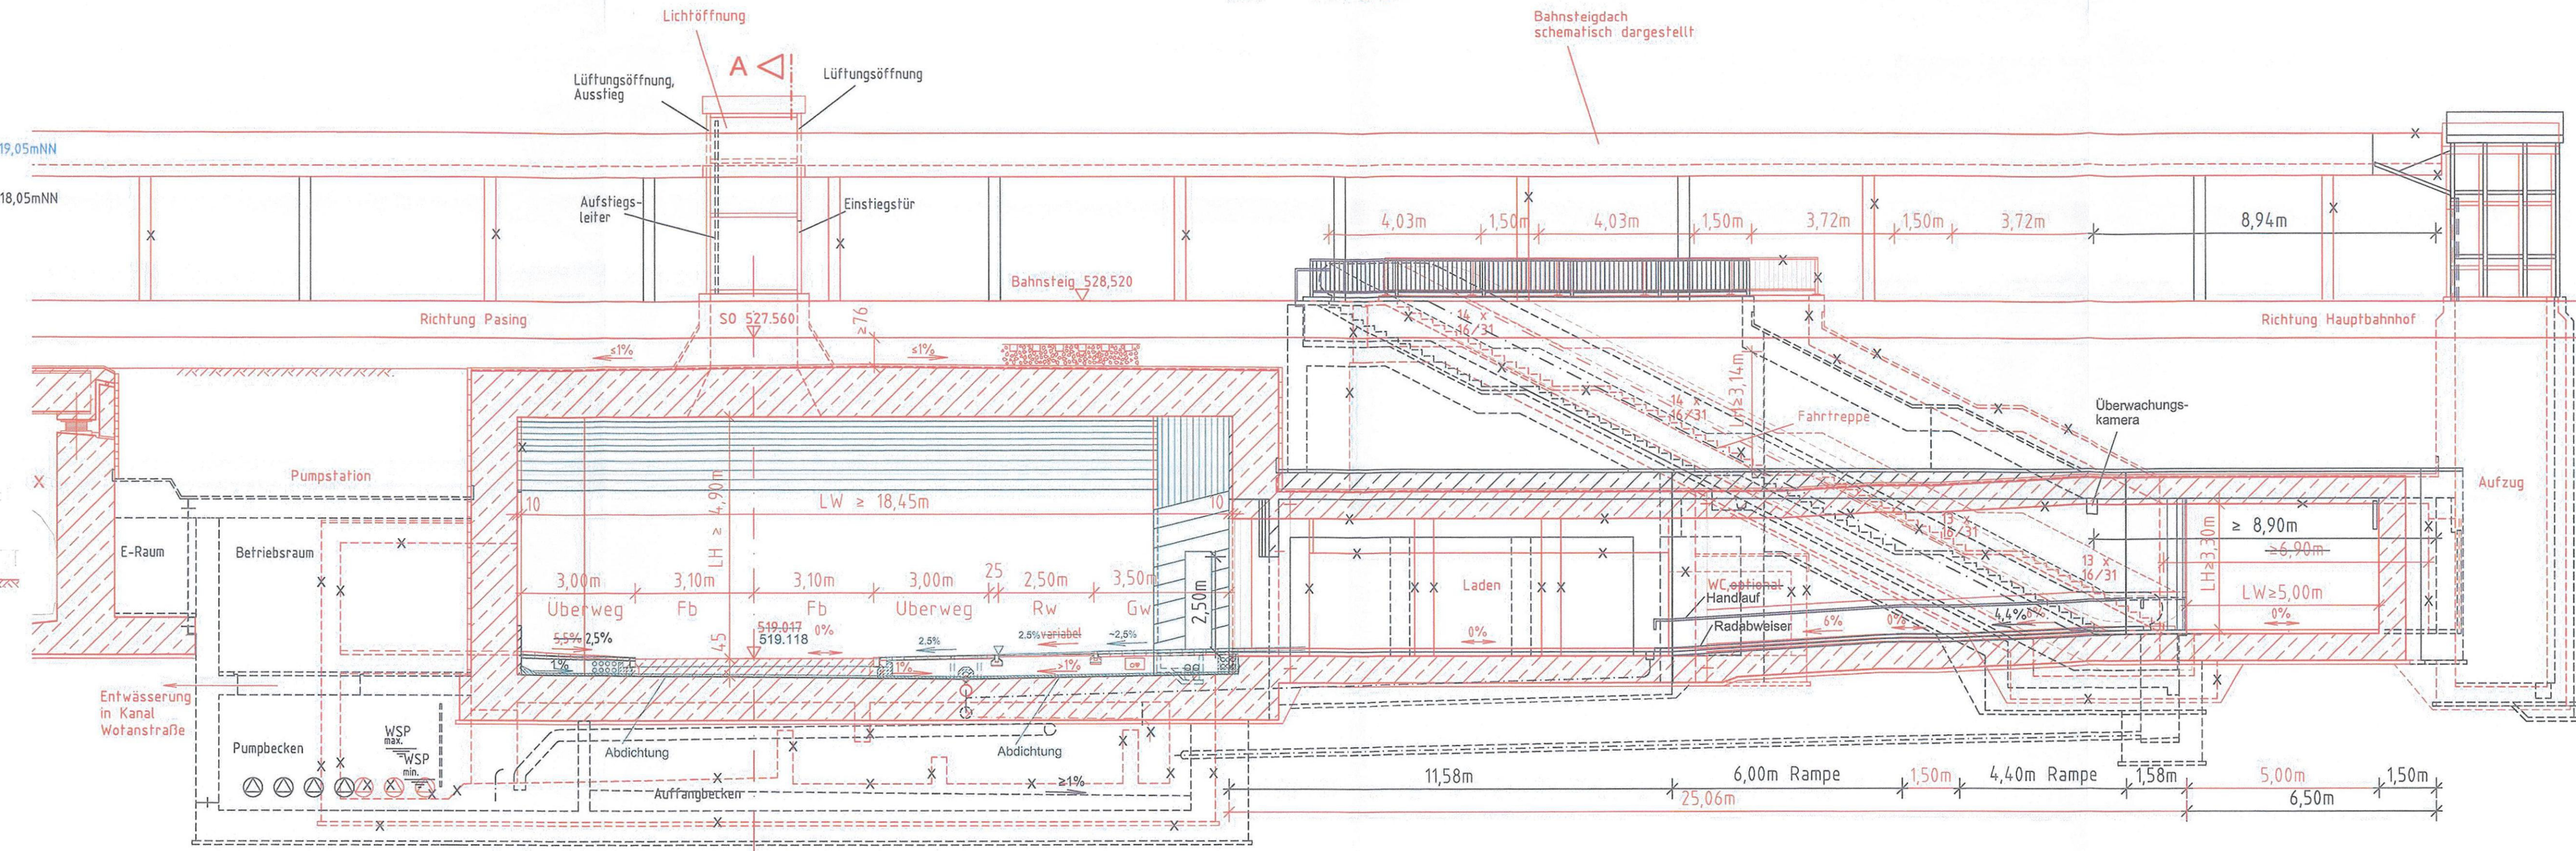

### QUERSCHNITT F-F M = 1:100

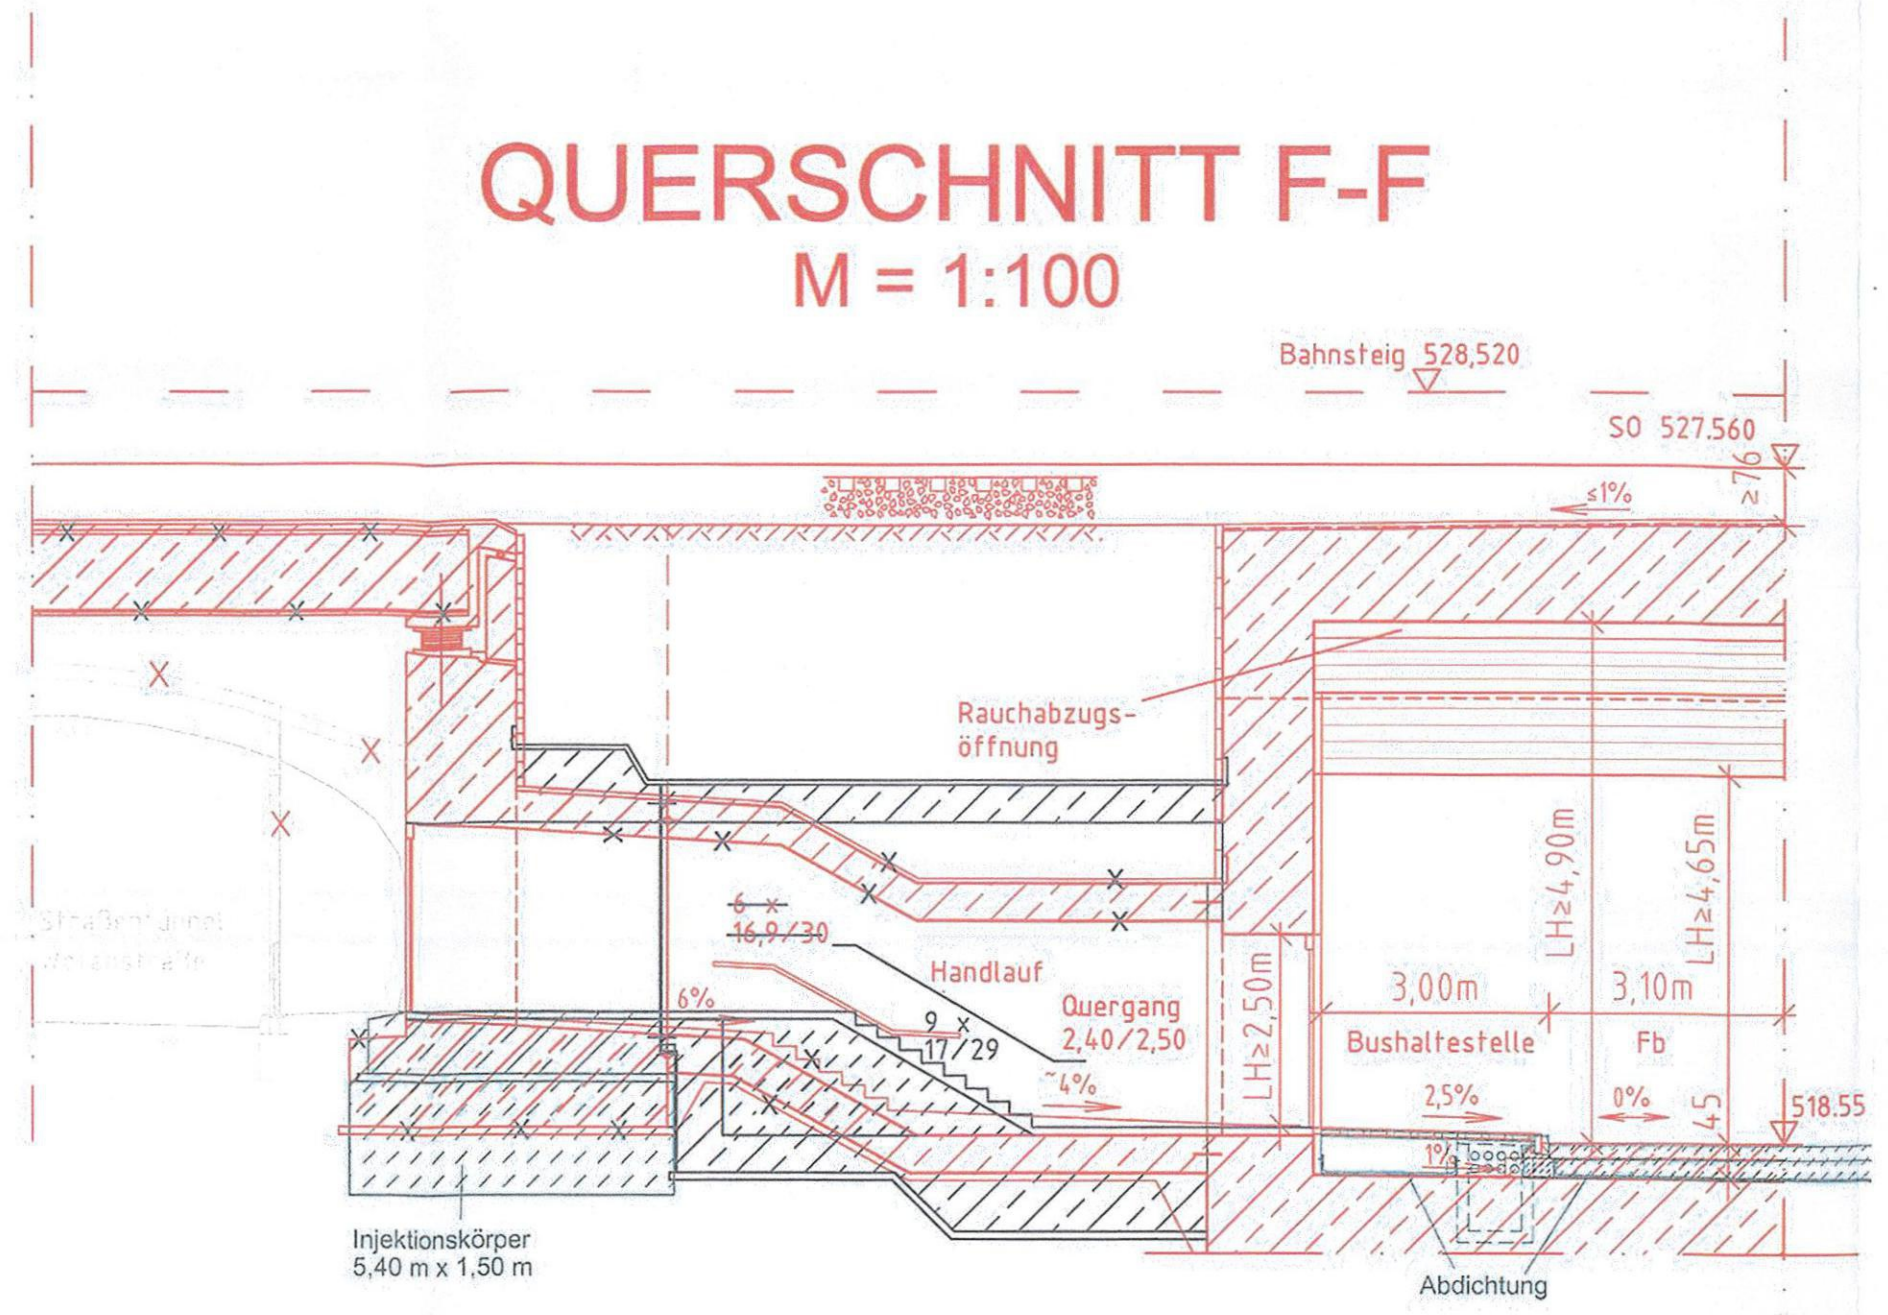


### QUERSCHNITT H-H M = 1:100

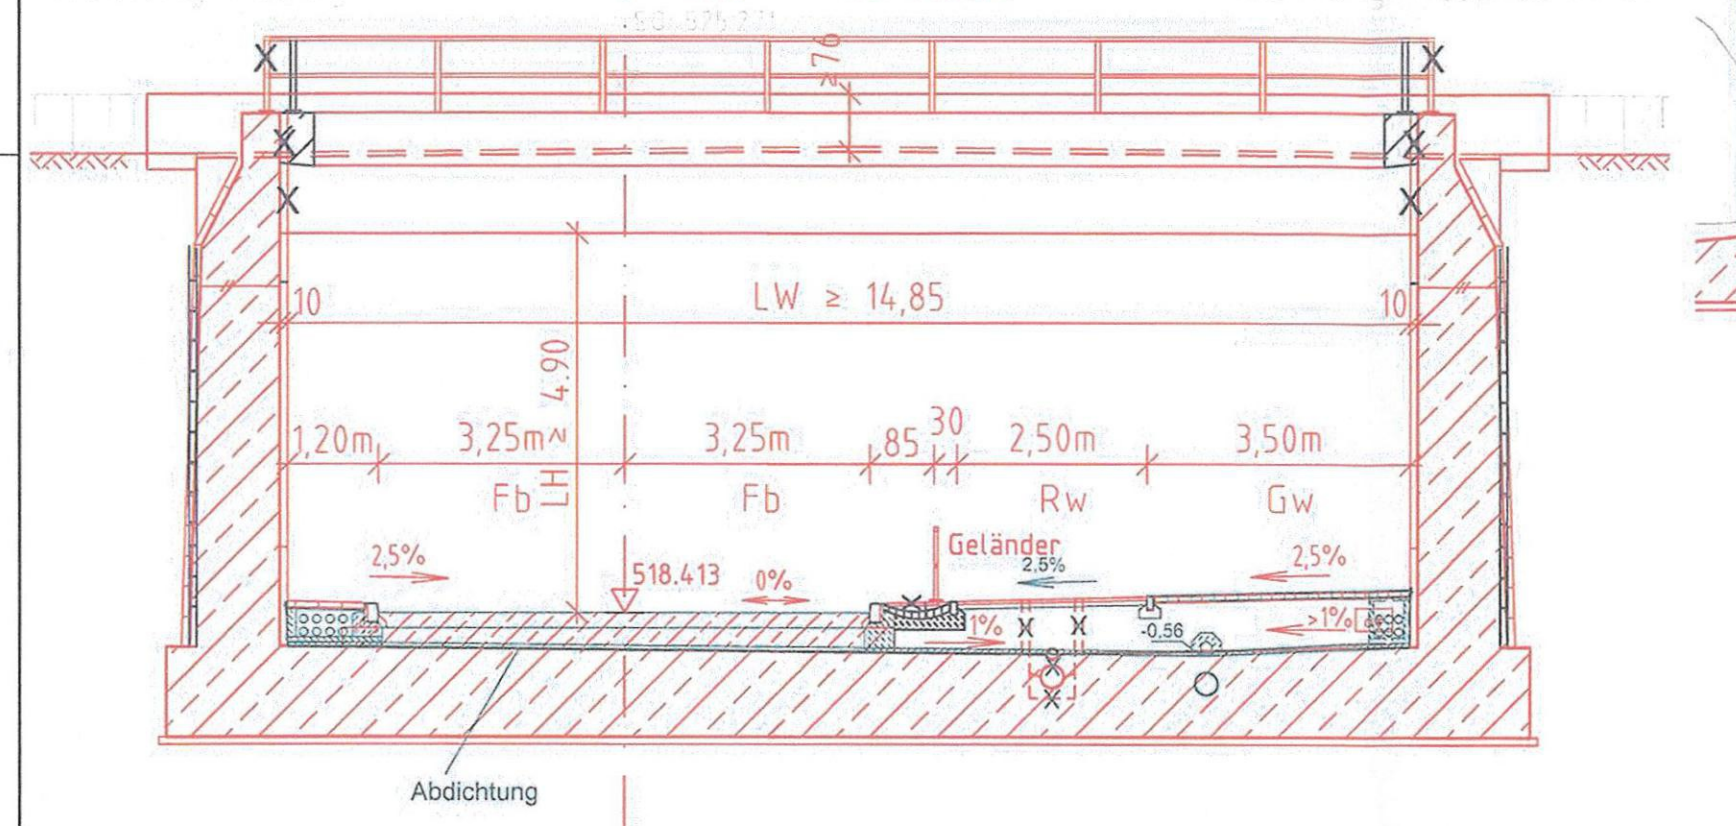

Planfeststellung nach § 18 AEG  
erteilt am 09.06.2015  
Eisenbahn-Bundesamt, Außenstelle München,  
Az.: 61134-611pps/001-2300#003  
i. A. *R. Souvay*

München, den 15.06.05  
i.A. gez. R. Wulf

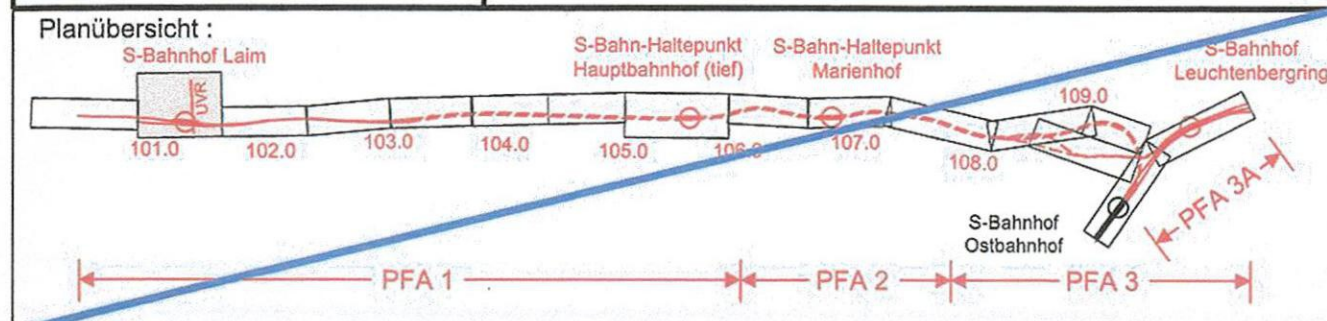

Nr.	Änderung / Ergänzung	Datum	Name / Stelle	Planstatus / Prüfaufgaben
k				
l	Tekstur 2012	24.02.2012	PorSi	
g	Tekstur 2010	07.05.2010	Re	

Verwendung und Planwerk  
**Planfeststellung PFA 1  
Umweltverbundröhre (UVR) mit Zugang Ost zur S-Bahn-Station Laim, Bau-km 101,3+45  
Schnitte D-D, E-E, F-F, H-H**

<b>DB Netz AG</b> Niederlassung Süd Richterstraße 3, 80634 München Tel. 089 / 1308-0	<b>DB Station &amp; Service AG</b> Bahnhofmanagement München Bayerstr. 10, 80225 München, Tel. 089 / 1308-0	<b>DB Energie GmbH</b> Richterstraße 3 80634 München Tel. 089 / 1308-0
---	---	---

<b>LAHMEYER MÜNCHEN</b> Akademiestraße 7, 80799 München Tel. (089) 381607-0, Fax. (089) 381607-50 e-mail: lahm@lahmeyer.de, http://www.lahmeyer.de	<b>Die Bahn</b> Richterstraße 3 80634 München Tel. 089 / 1308-0	<b>LAH1PB4-000201</b>
---	--	-----------------------