# SCHNITT J-J
M = 1:100

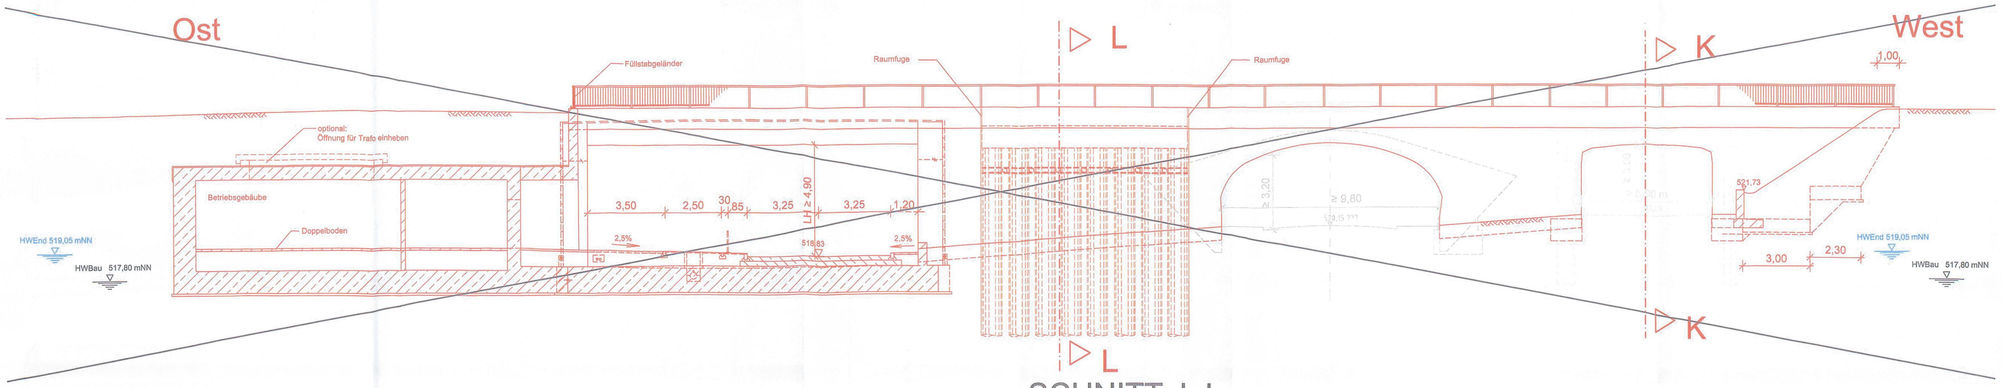

# SCHNITT J-J
M = 1:100

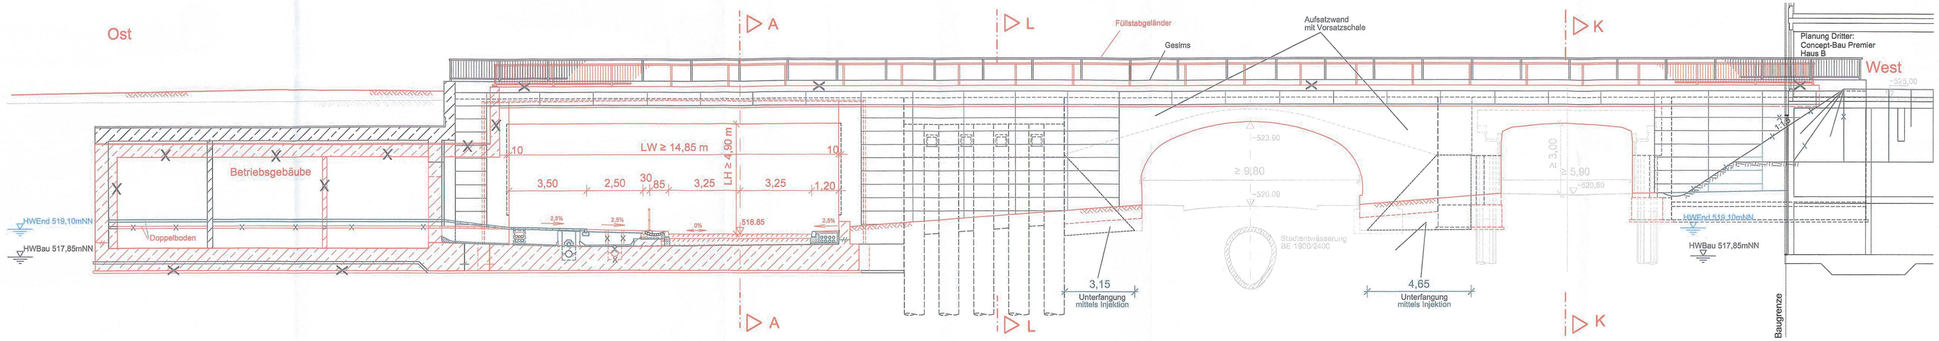

# SCHNITT K-K
M = 1:100

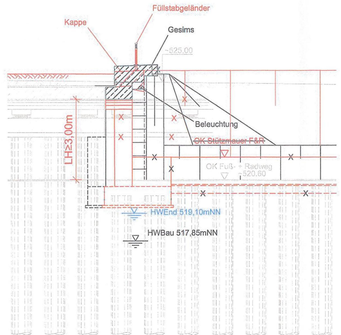

# SCHNITT L-L
M = 1:100

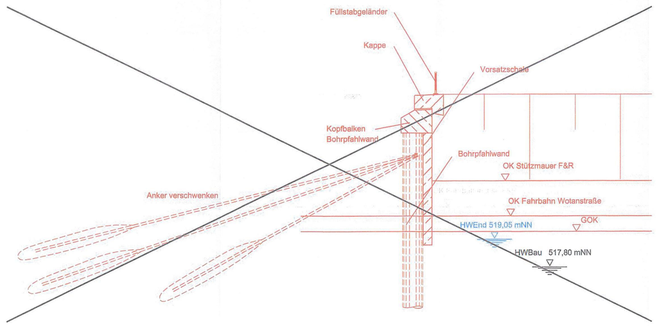

# SCHNITT L-L
M = 1:100

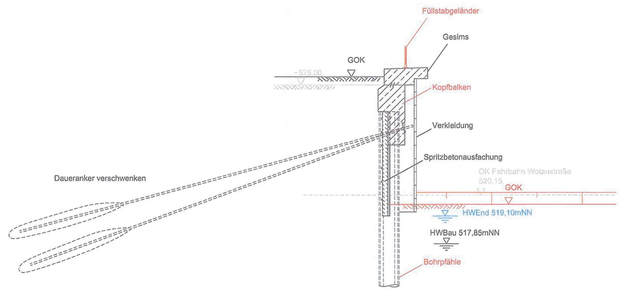

zugehörige Pläne:	
Anlage: 8.2.4 B	UVR: Nordportal - Draufsicht
Anlage: 8.2.1 A	UVR: Draufsicht, Übersicht
Anlage: 8.2.2 B	UVR: Schnitte A-A, B-B, C-C

geändert	Änderung freigegeben
DB ProjektBau GmbH, 29.02.2012 gez.i.ppa. Scheller	Landeshauptstadt München Baureferat Ingenieurbau München, den 22.05.2012 i. A. gez. R. Wulf
geändert	**Änderung freigegeben**
DB ProjektBau GmbH, 18.05.2010 gez.: ppa. Scheller	Landeshauptstadt München Baureferat Ingenieurbau München, den 17.05.2010 i. A. gez. R. Wulf

Anlage: 8.2.5 B

Planfeststellung nach § 18 AEG
erteilt am 09.06.2015
Eisenbahn-Bundesamt, Außenstelle München
Az.: 61134-611pps/001-2300#003

i. A. Dr. Trouillieux

München, den 15.06.05
i.A. gez. R. Wulf

Landeshauptstadt
München
Baureferat
Tiefbau

Planübersicht :

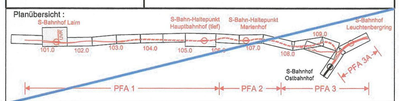

Nr.	Änderung / Ergänzung	Datum	Name / Stelle
k			
i			
i	Tektur 2012	29.02.2012	Hi
g	Tektur 2010	07.05.2010	Re

Planstatus / Prüfaufdaten

Verwendung und Planwerk

Planfeststellung PFA 1
Umweltverbundröhre (UVR) - Nordportal, Bau-km 101,3+45
Schnitte J-J, K-K, L-L

Aufgestellt: 21.06.2005

Bauherr / Auftraggeber: **DB Netz AG**
Niederlassung Süd
Richelstraße 3, 80634 München
Tel. 089 / 1308-0

Bauherr / Auftraggeber: **DB Station & Service AG**
Bahnhofsmanagement München
Bayerstr. 10, 80225 München, Tel. 089 / 1308-0

Bauherr / Auftraggeber: **DB Energie GmbH**
Richelstraße 3
80634 München
Tel. 089 / 1308-0

Planersteller:
LAHMEYER MÜNCHEN
Akademiestraße 7, 80799 München
Tel. (089) 381607-0, Fax. (089) 381607-50
e-mail: info@ll-muenchen.de, http://www.lahmeyer.de

Auftrags-Nr.: 610101

	Datum	Name
bearb.	05/05	Ly
gez.	05/05	Ly
gepr.	05/05	Sie

Projektgesellschaft:
Baumanagement
DB ProjektBau GmbH
Niederlassung Süd
Projektzentrum München 2
Datum: 18.10.05

Die Bahn
Richelstraße 3
80634 München
Tel. 089 / 1308-0
Unterschrift:

Planzeichen / - Nr. / Codierungen / AZ
LAH1PB4-00025i

Maßstab: 1:100
Format: 0,70 m²

Bauvorhaben:
2. S-Bahn-Stammstrecke München
HL / NORTH — Bau-km 100,0+00 - 110,1+65
MAMP / NILEU — Bau-km 300,0+00 - 351,8+27 / 1,6+27 - 2,1+75
MOPS / NILEU — Bau-km 5,0+00 - 1,7+00

Höhensystem: Normalhöhen NN
Koordinatensystem: GK - System
Barcode / Ident - Code

ggf. weitere Projektdaten zum Bauvorhaben

Bauwerksnummer			Brückennummer
Strecke	Kilometer	Kennzahl	

Belastungsannahmen
Werkstoffe

R:\61\61101\1\cad\48701\obo104b_tektur.dwg