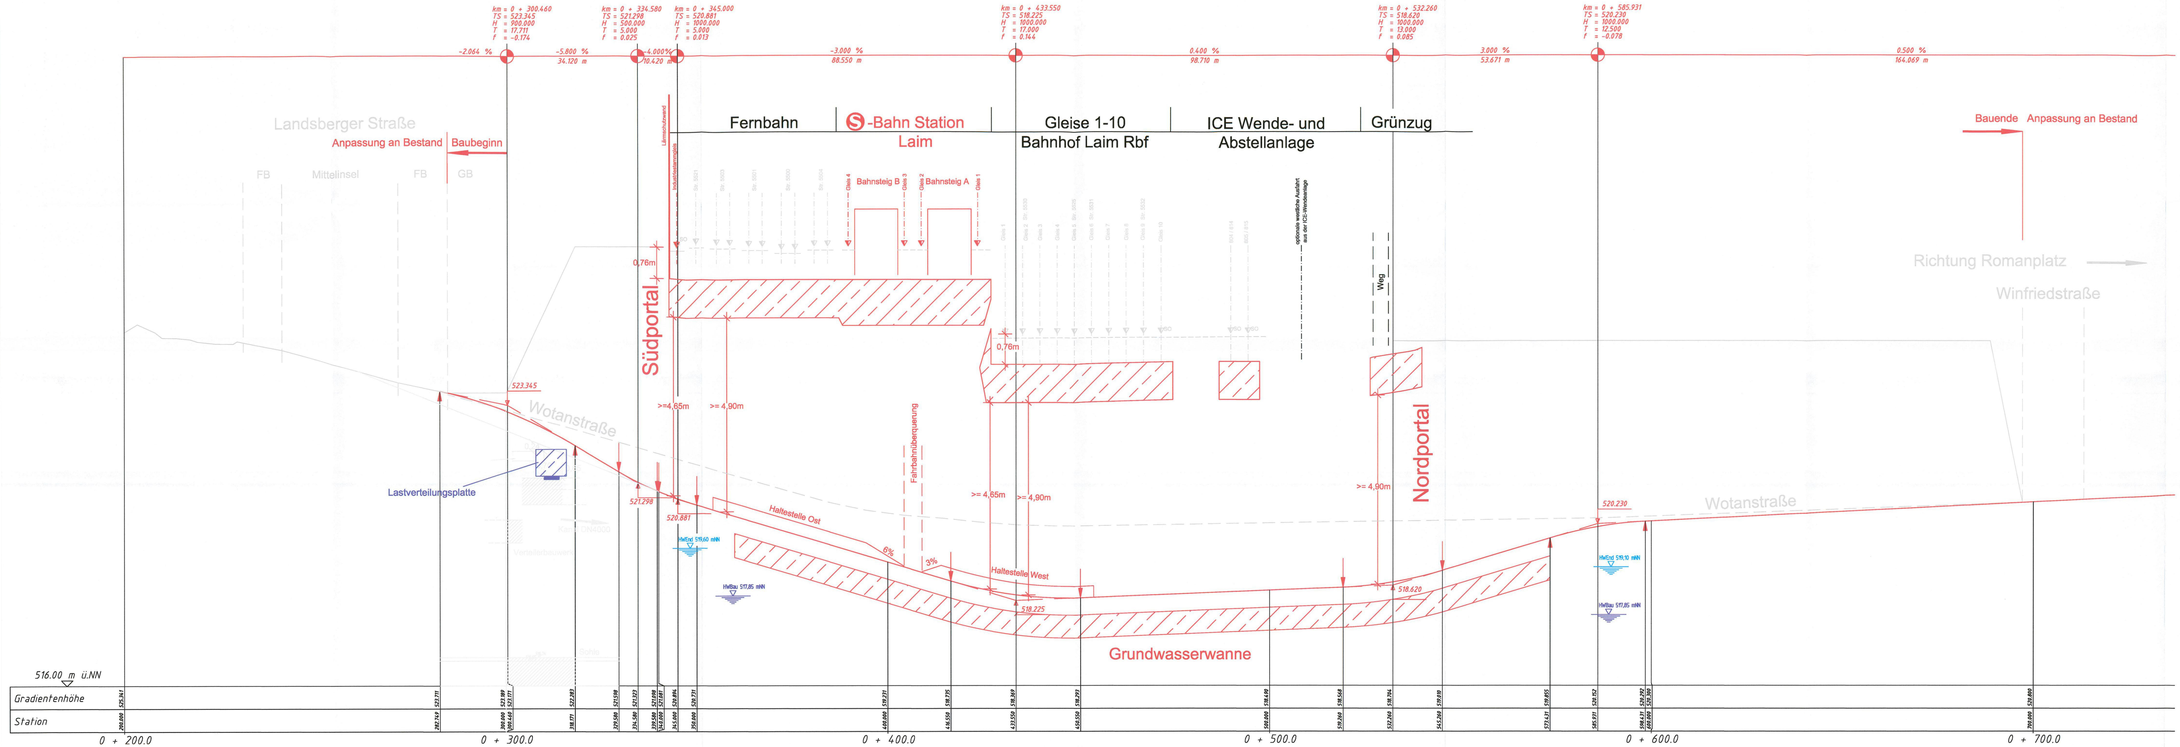

Anlage: **8.2.7 A**

geändert

DB ProjektBau GmbH, 18.05.2010
gez. Tpa. Scheller

Änderung freigegeben
Landeshauptstadt München
Baureferat Ingenieurbau
München, den 17.05.2010
i. A. gez. R. Wulf

München, den 15.06.05
i.A. gez. R. Wulf

Landeshauptstadt München
Baureferat
Tiefbau

Planübersicht
S-Bahnhof Laim
PFA 3
PFA 2
PFA 1
S-Bahnhof Hubertusbad

Planfeststellung nach § 18 AEG
erteilt am 09.06.2015
Eisenbahn-Bundesamt, Außenstelle München,
Az.: 61134-611pps/001-2300#003

Nr.	Änderung / Ergänzung	Datum	Name / Stelle	Planstatus / Prüfvermerk
g				
f				
e				
d	Tektur 2010	07.05.2010	Re	

Verwendung und Planwerk

Planfeststellung PFA 1
Umweltverbundröhre (UVR), Bau-km 101,3+45
Höhenplan

Aufgestellt: 21.06.2005

Bauherr / Auftraggeber	Bauherr / Auftraggeber	Bauherr / Auftraggeber
DB Netz AG Niederlassung SüdRichelstraße 5, 80634 MünchenTel. 089 / 1308-0	**DB Station & Service AG** Bahnhofsmanagement MünchenBayerstr. 10, 80220 München, Tel. 089 / 1308-0	**DB Energie GmbH** Richelstraße 3 80634 München Tel. 089 / 1308-0

Planersteller:
LAHMEYER MÜNCHEN
Aktiengesellschaft
Akademiestraße 7, 80799 München
Tel. (089) 381807-0, Fax. (089) 381807-50
e-mail: lmu@lahmeyer.de, http://www.lahmeyer.de

Auftrags-Nr.: 610101

	Datum	Name
bearb.	09/04	Saenger
gez.	09/04	Kämmerer
gepr.	09/04	Saenger

Projektgesellschaft
Baumanagement
DB ProjektBau GmbH
Niederlassung Süd
Projektzentrum München 2
Datum:
Unterschrift:

Die Bahn
Richelstraße 3
80634 München
Tel. 089 / 1308-0
Unterschrift:

Planzeichen / - Nr. / Ordnungen / AZ
LAH1PB4-00027d

Maßstab: 1:500 / 50
Format: 0,65 m²

Bauvorhaben:
2. S-Bahn-Stammstrecke München
ML / MKRR
Bau-km 100,0+00 - 113,1+00
BOPS / MLE01
Bau-km 0,0+00 - 1,7+00

Höhensystem
Normalhöhen NN
Koordinatensystem
GK - System

ggf. weitere Projektdaten zum Bauvorhaben

Barcode / Ident - Code

Bauwerksnummer		Brückennummer
Strecke	Kilometer	Kennzahl	

Belastungsannahmen
Werkstoffe

R:\61\610101\cad\14820\u0048dw01