# DRAUFSICHT
M = 1:200

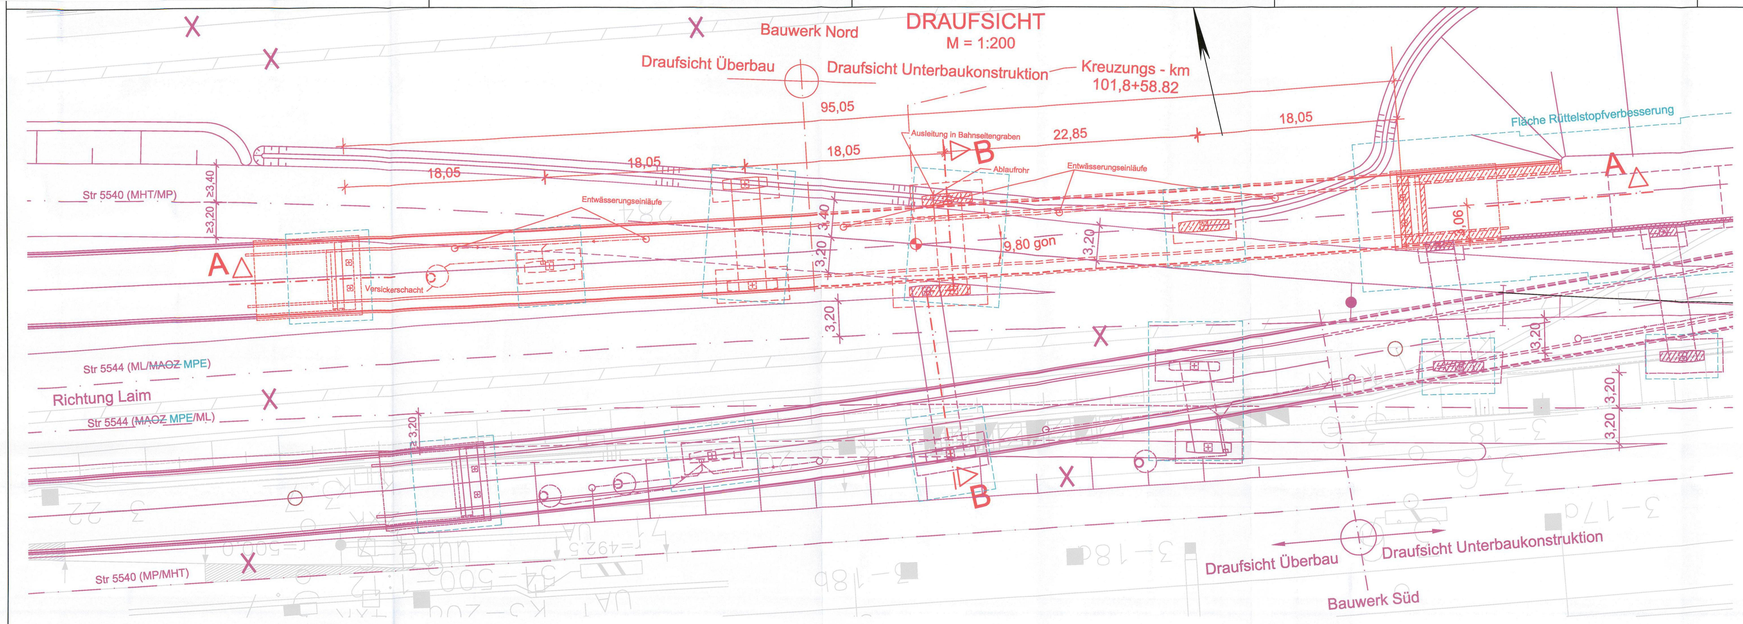

# ÜBERSICHT
M = 1:1000

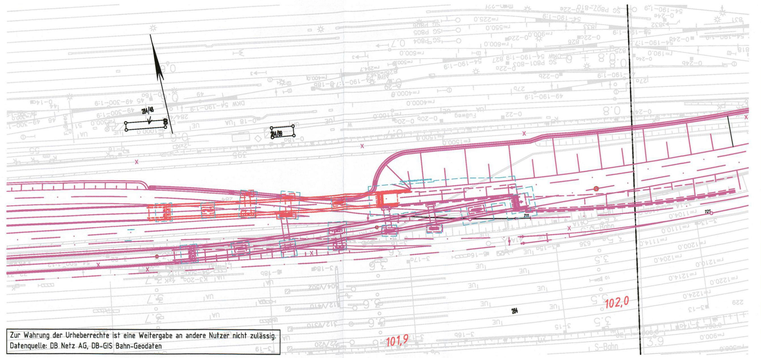

Zur Wahrung der Urheberrechte ist eine Weitergabe an andere Nutzer nicht zulässig.
Datenquelle: DB Netz AG, DB-GIS Bahn-Geodaten

zugehörige Pläne:	
Anlage: 8.3.2 A	ÖBW Laim Nord: Schnitt B-B

Planung Überwerfungsbauwerk Nord
weitere Planung 2. S-Bahn-Stammstrecke

# SCHNITT A-A
M = 1:200

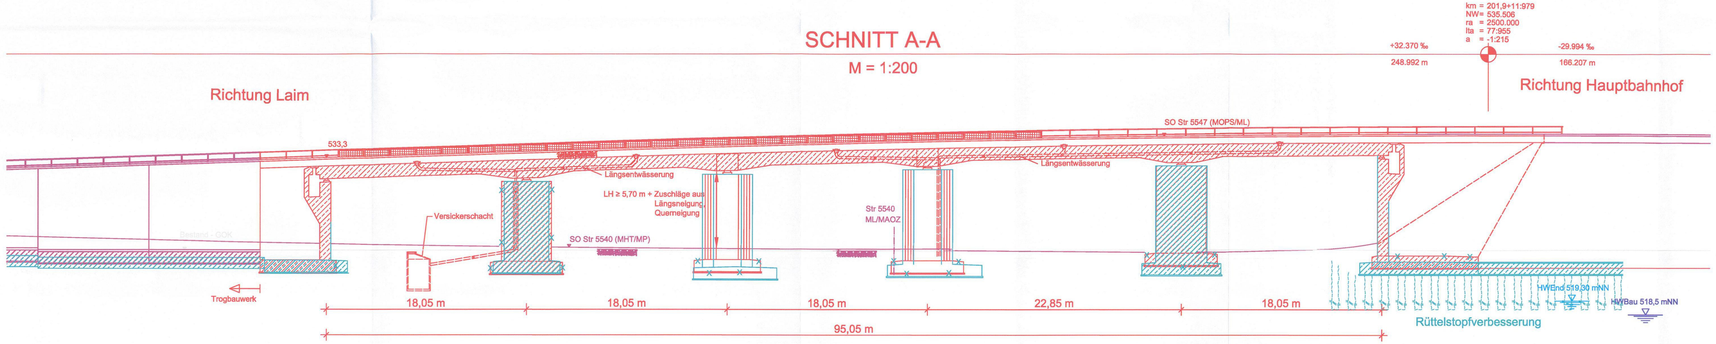

# ANSICHT NORD
M = 1:200

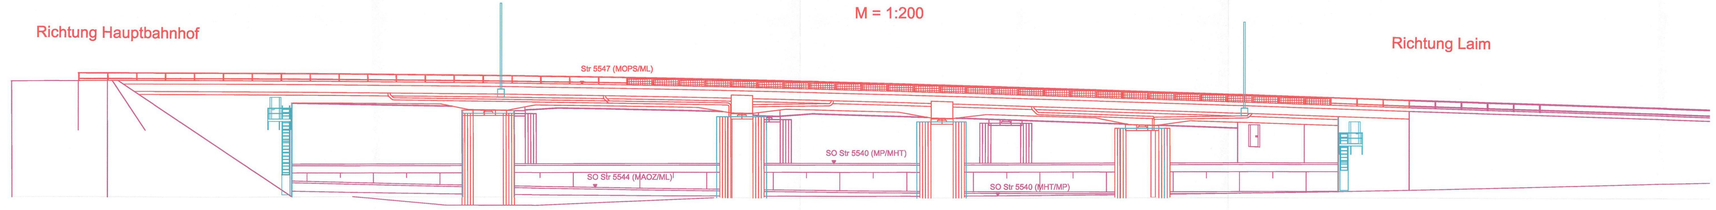

Anlage: 8.3.1 A

EISENBAHN-BUNDESAMT

geändert
DB ProjektBau GmbH, 29.02.2012
gez.Tppa. Scheller i.V.

Planfeststellung nach § 18 AEG
erteilt am 09.06.2015
Eisenbahn-Bundesamt, Außenstelle München.
Az.: 61134-611pps/001-2300#003
i. A. Dr. Trockenbrodt

Planübersicht :
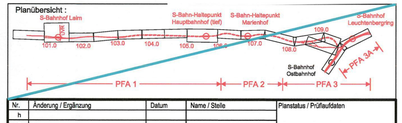

Nr.	Änderung / Ergänzung	Datum	Name / Stelle
h			
g			
f	Tektur 2012	24.02.2012	Po
d	Abgabeexemplar Planfeststellung	21.06.05	Ly

Planstatus / Prüfaufdatum

Verwendung und Planwerk

Planfeststellung PFA 1
Überwerfungsbauwerk Laim Nord, Bau-km 101,8+59
Übersicht, Draufsicht, Schnitt A-A (Längsschnitt), Ansicht

Aufgestellt: 21.06.2005

Bauherr / Auftraggeber: **DB Netz AG** Niederlassung Süd, Richelstraße 3, 80634 München, Tel. 089 / 1308-0

Bauherr / Auftraggeber: **DB Station & Service AG** Bahnhofsmanagement München, Bayerstr. 10, 80225 München, Tel. 089 / 1308-0

Bauherr / Auftraggeber: **DB Energie GmbH** Richelstraße 3, 80634 München, Tel. 089 / 1308-0

Planersteller: Planungsgemeinschaft 2. S-Bahn-Stammstrecke Los 1 und 3
LAHMEYER MÜNCHEN INGENIEURGESELLSCHAFT mbH
DORSCH CONSULT Ingenieurgesellschaft mbH

Auftrag-Nr.: 610100

	Datum	Name
bearb.	05/05	Ly
gez.	05/05	Ly
gepr.	05/05	Sae

Projektgesellschaft: **Baumanagement** DB ProjektBau GmbH, Niederlassung Süd, Projektzentrum München 2, Tel. 089 / 1308-0
Die Bahn Richelstraße 3, 80634 München, Tel. 089 / 1308-0

Datum: 06.06.05 Unterschrift:

Planzeichen / - Nr. / Codierungen / AZ: **LAH1PB4-O0009f**

Maßstab: 1:200/1000
Format: 0,70 m²

Bauvorhaben: **2. S-Bahn-Stammstrecke München**
ML / MOPS
MAMP / MLEU
MOPS / MLEU
Bau-km 100,0+00 - 110,1+45
Bau-km 300,0+00 - 301,0+27 / 1,6+27 - 2,1+75
Bau-km 0,0+00 - 1,7+00

Höhensystem: Normalhöhen NN
Koordinatensystem: GK - System

ggf. weitere Projektdaten zum Bauvorhaben

Barcode / Ident - Code

Bauwerksnummer			Brückennummer
Strecke	Kilometer	Kennzahl	

Beiseitungsanmahnen

Werkstoffe