LAGEPLAN
Abfangemaßnahmen im Bereich der U1/U2
M = 1 : 500

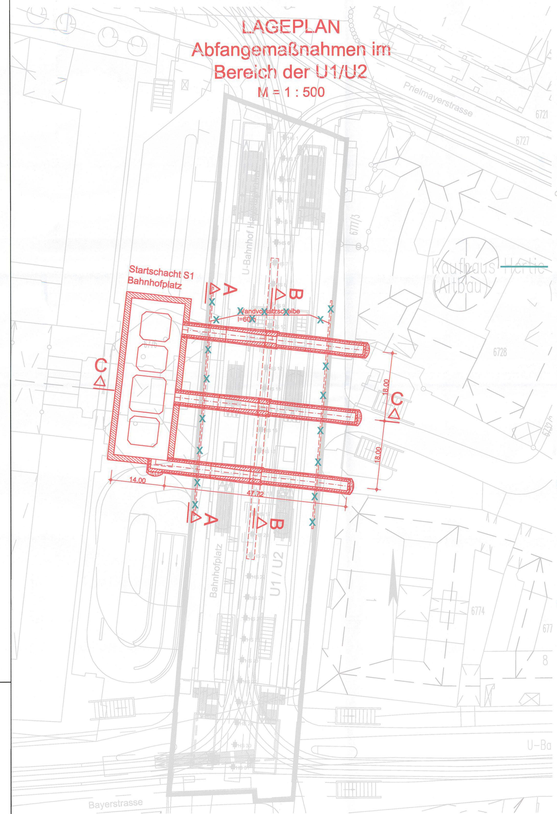

# SCHNITT C-C
M = 1 : 200

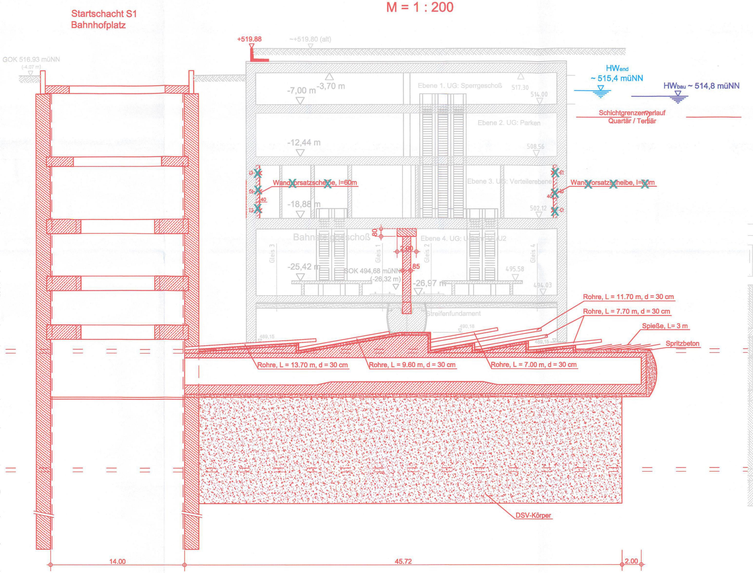

# SCHNITT A-A
M = 1 : 200

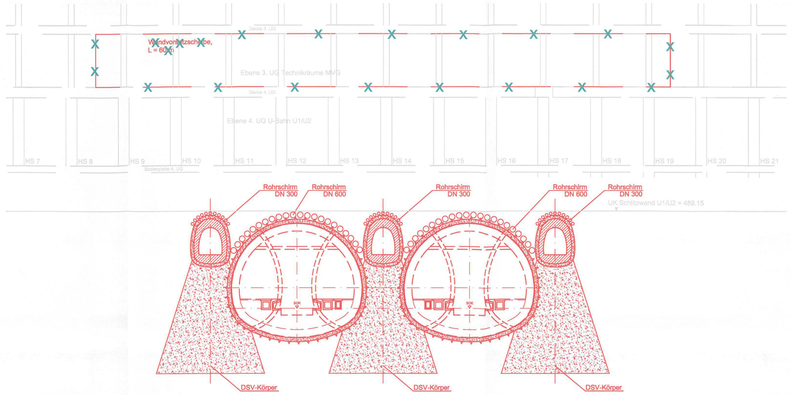

# SCHNITT B-B
M = 1 : 200

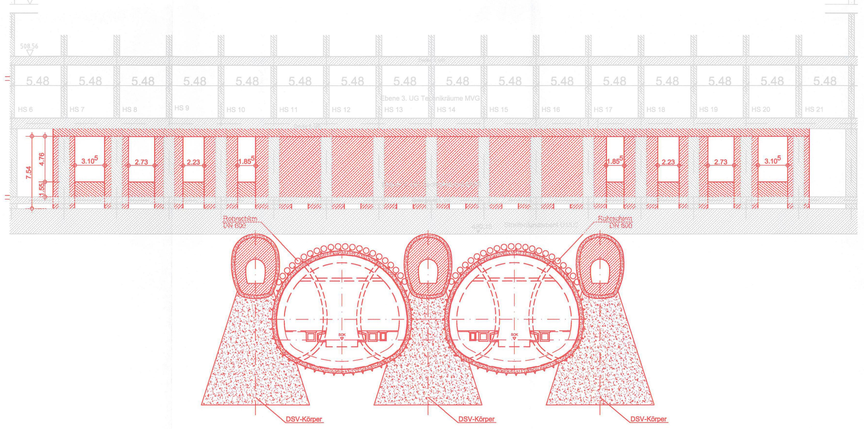

Legende

- Bestehendes Bauwerk (U1 / U2)
- geplantes Bauwerk (Abfangemaßnahme)
- Planung 2.S-Bahn Stammstrecke

Anlage: 9.2.13B

ersetzt Anlage 9.2.13	geändert
DB ProjektBau GmbH, 18.05.2010 gez.: ppa. Scheller	DB ProjektBau GmbH, 29.02.2012 gez.: ppa. Scheller

EISENBAHN-BUNDESAMT AUSSENSTELLE MÜNCHEN

Planfeststellung nach § 18 AEG
erteilt am 09.06.2015
Eisenbahn-Bundesamt, Außenstelle München,
Az.: 61134-611pps/001-2300#003

i.A.

Nr.	Änderung / Ergänzung	Datum	Name / Stelle
f			
e			
d	Tektur 20/12	02/2012	Bes
c	Tektur 20/10	05.08.2010	Bes

Planstatus / Prüfaufdrucken

Verwendung und Planwerk

Planfeststellung PFA 1
Hp Hauptbahnhof Bahnhofplatz, Abfangmaßnahmen Unterquerung U1/U2
Bau-km 105,5+04 - 105,7+14

Bauherr / Auftraggeber: DB NETZE — DB Netz AG, Regionalbereich Süd, Richelstraße 3, 80634 München, Tel. 089 / 1308-0

Bauherr / Auftraggeber: DB NETZE — DB Station & Service AG, Bahnhofsmanagement München, Bayerstr. 10a, 80335 München, Tel. 089 / 1308-0

Bauherr / Auftraggeber: DB NETZE — DB Energie GmbH, Energieversorgung Süd, Richelstraße 3, 80634 München, Tel. 089 / 1308-0

Planersteller:
Planungsgemeinschaft 2. S-Bahn-Stammstrecke München Gesamtplanung Los 2
SMA OBERMEYER — DB International GmbH — PSP

Auftrags-Nr.:

	Datum	Name
bearb.	20.04.2010	WTH
gez.	20.04.2010	BES
gepr.	20.04.2010	WTH

Projektgesellschaft: DB NETZE — DB ProjektBau GmbH, Niederlassung München, Großprojekt 2. S-Bahn-Stammstrecke München, Arnulfstr. 31, 80335 München, Tel. 089 / 1308-0
Datum: 18.05.2010 Unterschrift: gez. ppa. Scheller

Planzeichen / - Nr. / Codierungen / AZ: **OPB2PT4-D1101d**

Maßstab: 1:500/200	Bauvorhaben: **2. S-Bahn-Stammstrecke München**	Höhensystem: Normalhöhen NN
Format: 0,78 m²		Koordinatensystem: GK - System
ggf. weitere Projektdaten zum Bauvorhaben		Barcode / Ident - Code

Bauwerksnummer			Brückennummer	Belastungsannahmen
Strecke	Kilometer	Kennzahl		Werkstoffe

Dateiname: P:\Projekte\Projekte\U1\U1\OPB\PT4\C\CAD\PRT\Tektur\Anlage\Anl_9.2.13B_ANORD\OPB2PT4-D1101d.dwg