LAGEPLAN BE-FLÄCHE MARIENHOF

M = 1:500

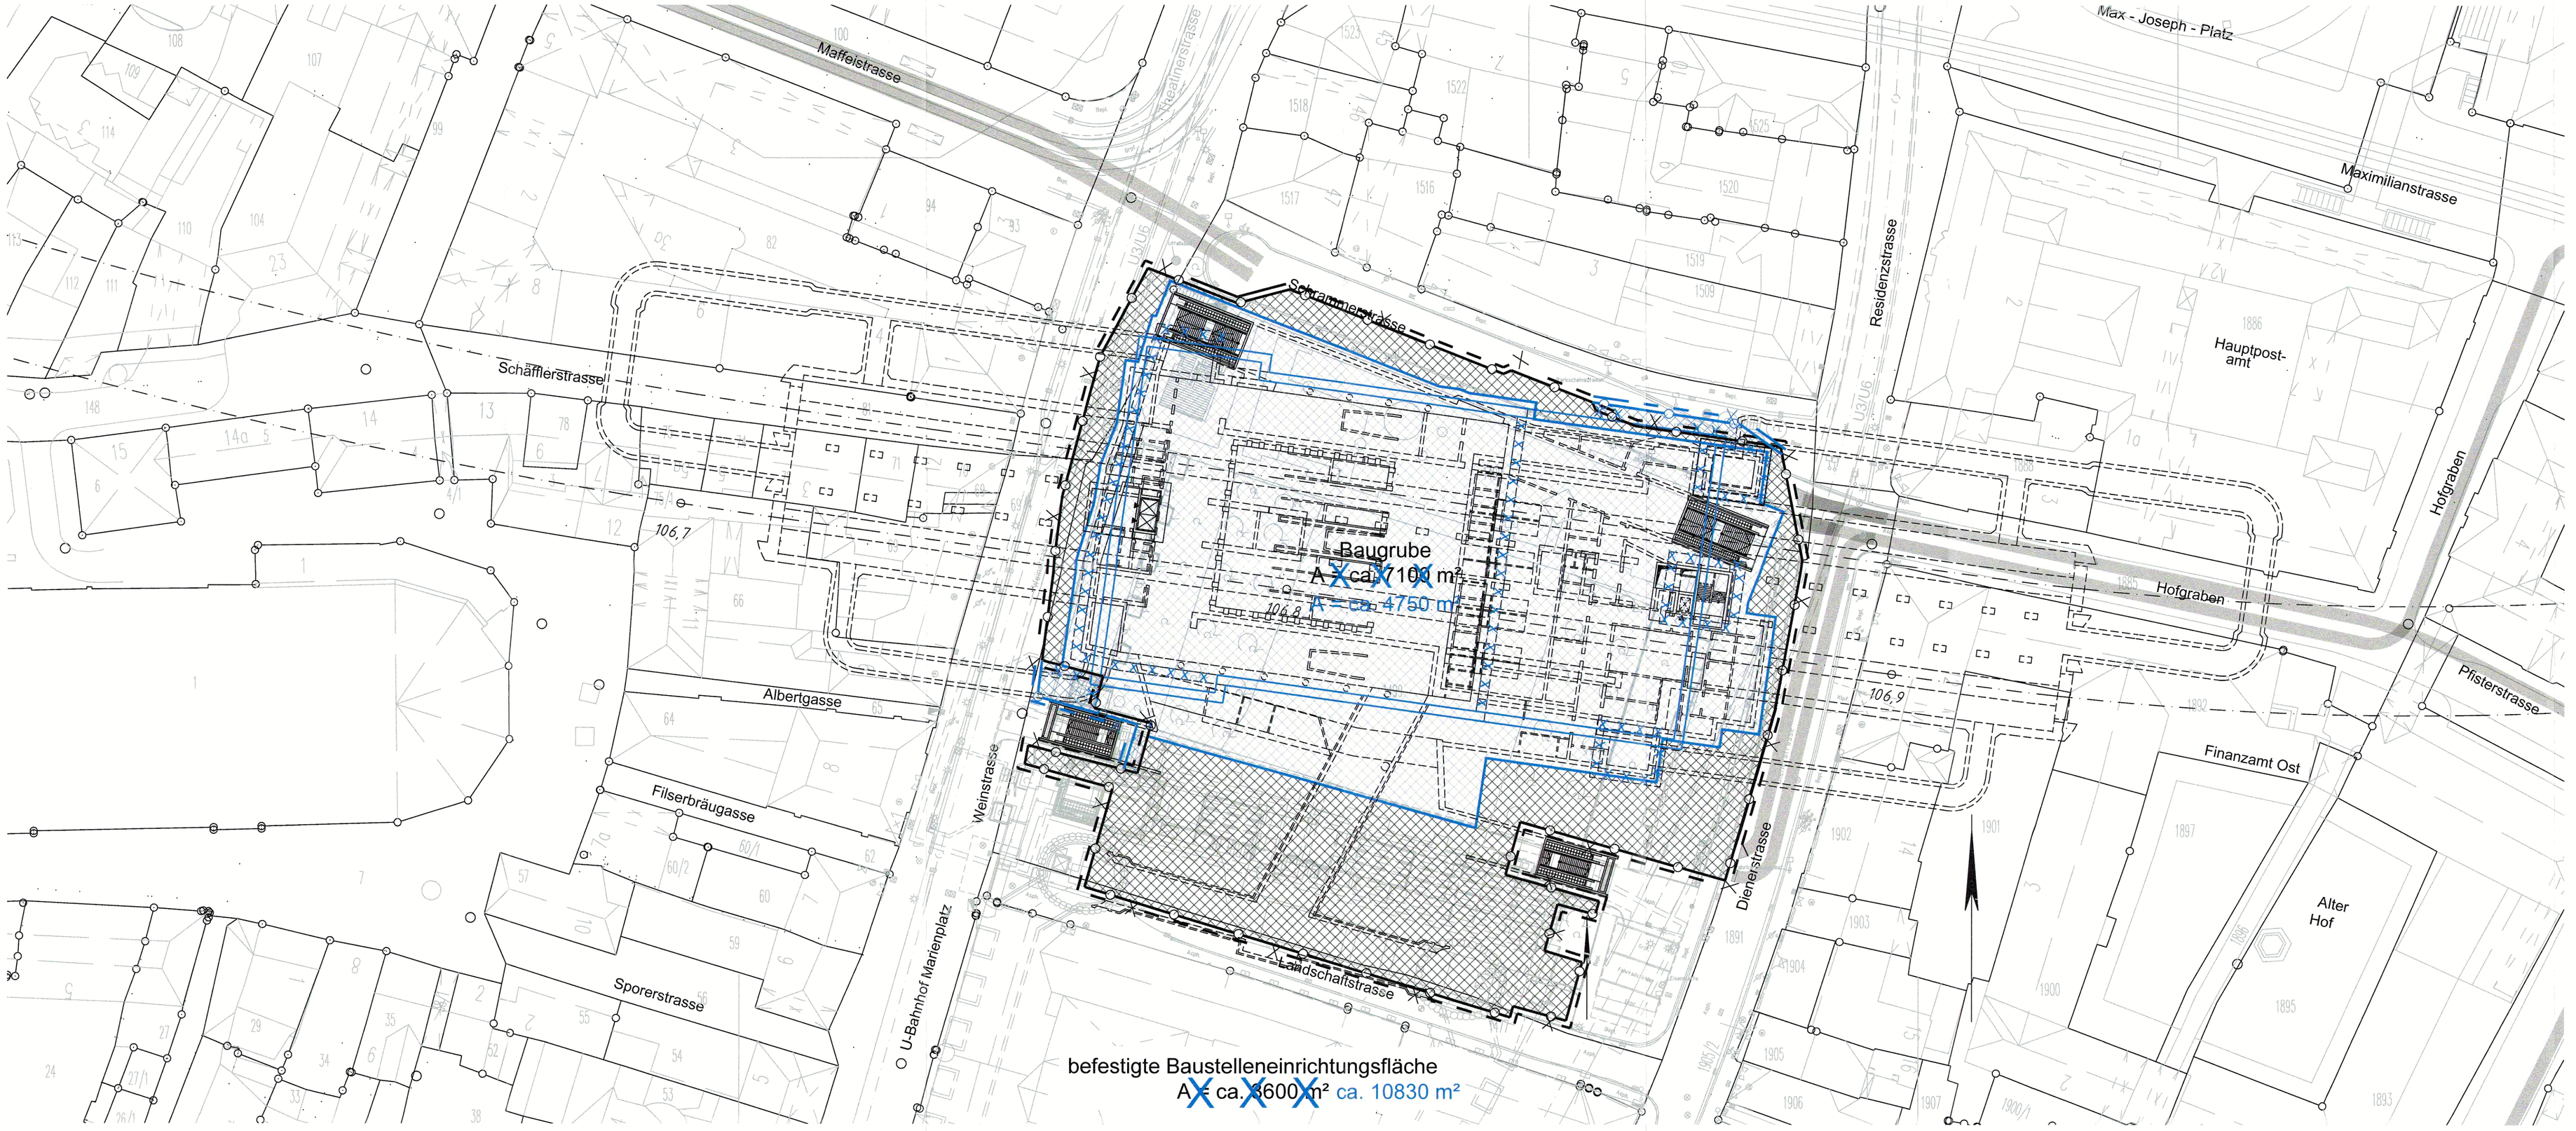

zugehörige Pläne:	
Anlage: 14.1.1.B	Übersichtslageplan - Baulogistik Bau-km 105,9+96 - 106,9+94

Anlage: **14.2.1** B

Absehen von Planfeststellung gem. §§18, 18d AEG i.V.m. § 76 Abs. 2 VwVfG genehmigt am 15.04.2019 Az: 65113-651pl/004-20188005 Eisenbahn-Bundesamt, Außenstelle München Im Auftrag [Name]

Unterlage zur 5. Planänderung

Nr.	Änderung / Ergänzung	Datum	Name / Stelle

Planstatus / Prüfaufdaten

Verwendung und Planwerk

Planfeststellung PFA 2
Lageplan BE-Fläche Marienhof
Bau-km 106,7+55 - 106,8+85

Bauherr / Auftraggeber: DB NETZE — DB Netz AG, Regionalbereich Süd, Richelstraße 3, 80634 München, Tel. 089 / 1308-0

Bauherr / Auftraggeber: DB NETZE — DB Station & Service AG, Bahnhofsmanagement München, Bayerstr. 10a, 80335 München, Tel. 089 / 1308-0

Bauherr / Auftraggeber: DB NETZE — DB Energie GmbH, Energieversorgung Süd, Richelstraße 3, 80634 München, Tel. 089 / 1308-0

Planersteller: **INGE 2. S-Bahn-Stammstrecke München**
atelier LL, BPR Dr. Schlaerth Consult, LINDSCHINGER MESSNER, VÖSSING, SWECO, SSF Ingenieure

Auftrags-Nr.:

	Datum	Name
bearb.	18.05.2018	KO
gez.	18.05.2018	TA
gepr.	18.05.2018	ML

Projektverantwortung: DB NETZE, DB Netz AG, Regionalbereich Süd, Großprojekt 2. S-Bahn-Stammstrecke München, Arnulfstr. 27, 80335 München, Tel. 089 / 1308-0
Datum: 18.05.2018 Unterschrift: gez. i. V. Kretschmer

Planzeichen / - Nr. / Codierungen / AZ: 30_4_VI_XXX_903_AU_PLP_002_-

Maßstab: 1:500
Format: 0,47 m²

Bauvorhaben: **2. S-Bahn-Stammstrecke München**

ggf. weitere Projektdaten zum Bauvorhaben

Höhensystem: Normalhöhen NN
Koordinatensystem: GK - System
Barcode / Ident - Code

Bauwerksnummer			Brückennummer
Strecke	Kilometer	Kennzahl	

Belastungsannahmen

Werkstoffe

DATEI-UMFANG
Anlage_14_1_1_B
Anlage_14_2_1_B
Layout:
Plotdatum:
User-Daten:
M:\AUSBAU_Marienhof\Bau_A_BE_Dokumente\GEOMENGE\PLAN_LAGEPLAN_BE-FLAECHE.dwg