$V_e$ = 80 km/h | $V_e$ = 100 km/h

LH München
Gemarkung Sektion 4

LH München
Gemarkung Sektion 1

LH München
Gemarkung Sektion 2

LH München
Gemarkung Sektion 9

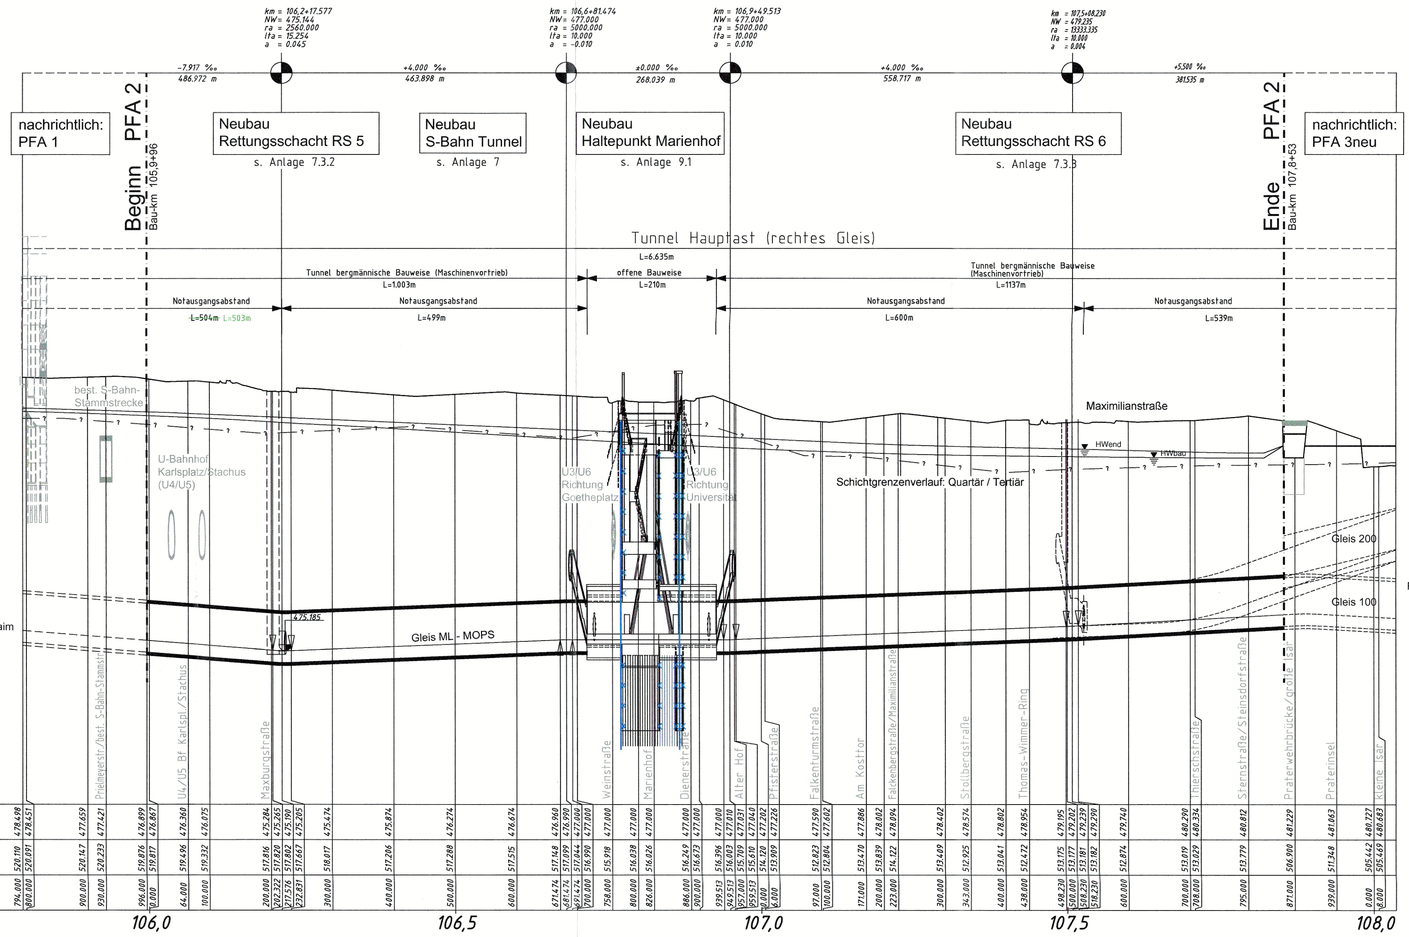


Krümmungsband
M=1:5000 - 15 / R

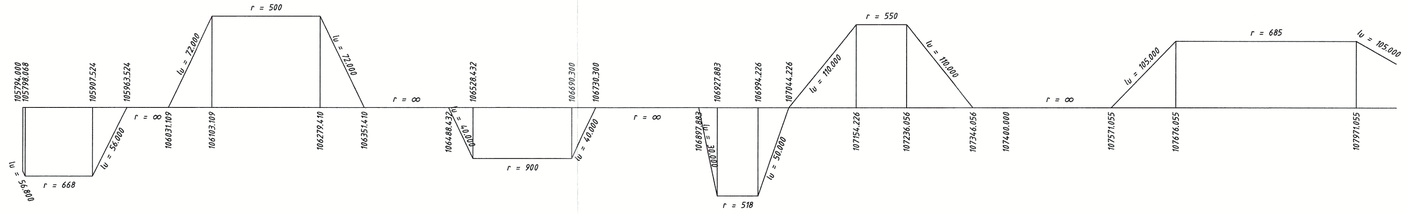


Überhöhungsband
M=1:5000 - 0,5 x U
——— linke Schiene
– – – – rechte Schiene

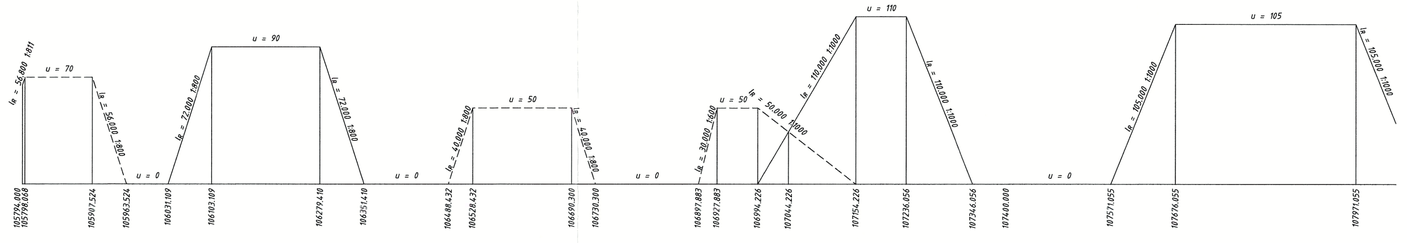


Anlage: 3.4.1 B

Absehen von Planfeststellung gem. §§18, 18d AEG i.V.m. § 76 Abs. 2 VwVfG genehmigt am 15.04.2019
Az: 65113-651pä/004-2018#005
Eisenbahn-Bundesamt, Außenstelle München
Im Auftrag [Name]

EISENBAHN-BUNDESAMT AUSSENSTELLE MÜNCHEN

# Unterlage zur 5. Planänderung

| Nr. | Änderung / Ergänzung | Datum | Name / Stelle |
|---|---|---|---|
| | | | |
| | | | |
| | | | |
| | | | |

Planstatus / Prüfaufdaten

Verwendung und Planwerk

## Planänderung zum Planfeststellungsbeschluss PFA 2 Übersichtshöhenplan Bau-km 105,9+96 - 107,8+53

Bauherr / Auftraggeber
DB NETZE
DB Netz AG, Regionalbereich Süd
Richelstraße 3, 80634 München
Tel. 089 / 1308-0

Bauherr / Auftraggeber
DB NETZE
DB Station & Service AG
Bahnhofsmanagement München
Bayerstr. 10a, 80335 München, Tel. 089 / 1308-0

Bauherr / Auftraggeber
DB NETZE
DB Energie GmbH
Energieversorgung Süd, Richelstraße 3
80634 München, Tel. 089 / 1308-0

Planersteller:
**INGE 2. S-Bahn-Stammstrecke München**
atelier 4d Architekten · BPR Dr Schlaerbers Consult · ILF Consulting Engineers · VÖSSING Engineering · SWECO · SSF Ingenieure

Auftrags-Nr.: 15512

| | Datum | Name |
|---|---|---|
| bearb. | 18.05.2018 | KÖ |
| gez. | 18.05.2018 | TA |
| gepr. | 18.05.2018 | ML |

Projektverantwortung
DB NETZE
DB Netz AG
Regionalbereich Süd
Großprojekt 2. S-Bahn-Stammstrecke München
Arnulfstr. 27, 80335 München, Tel. 089 / 1308-0
Datum: 18.05.2018 Unterschrift: gez. i. V. Kretschmer

Planzeichen / - Nr. / Codierungen / AZ
30_4_VI_XXX_301_XX_PSN_001_-

Maßstab: 1:5000/500
Format: 0,50 m²
Bauvorhaben: **2. S-Bahn-Stammstrecke München**
Höhensystem: Normalhöhen NN
Koordinatensystem: GK - System
Barcode / Ident - Code
ggf. weitere Projektdaten zum Bauvorhaben

| Bauwerksnummer | | | Brückennummer |
|---|---|---|---|
| Strecke | Kilometer | Kennzahl | |
| | | | |

Belastungsannahmen
Werkstoffe


Bearbeiter/in: Andrea Isbrecht
Durchstahl: 2185218 B8&42
Layout: A1_L3
Pfad: S-Bahn-MUC.ctb
Layr Status: LAYSTATUS