GRUNDRISS BAHNSTEIGEBENE

M = 1:500

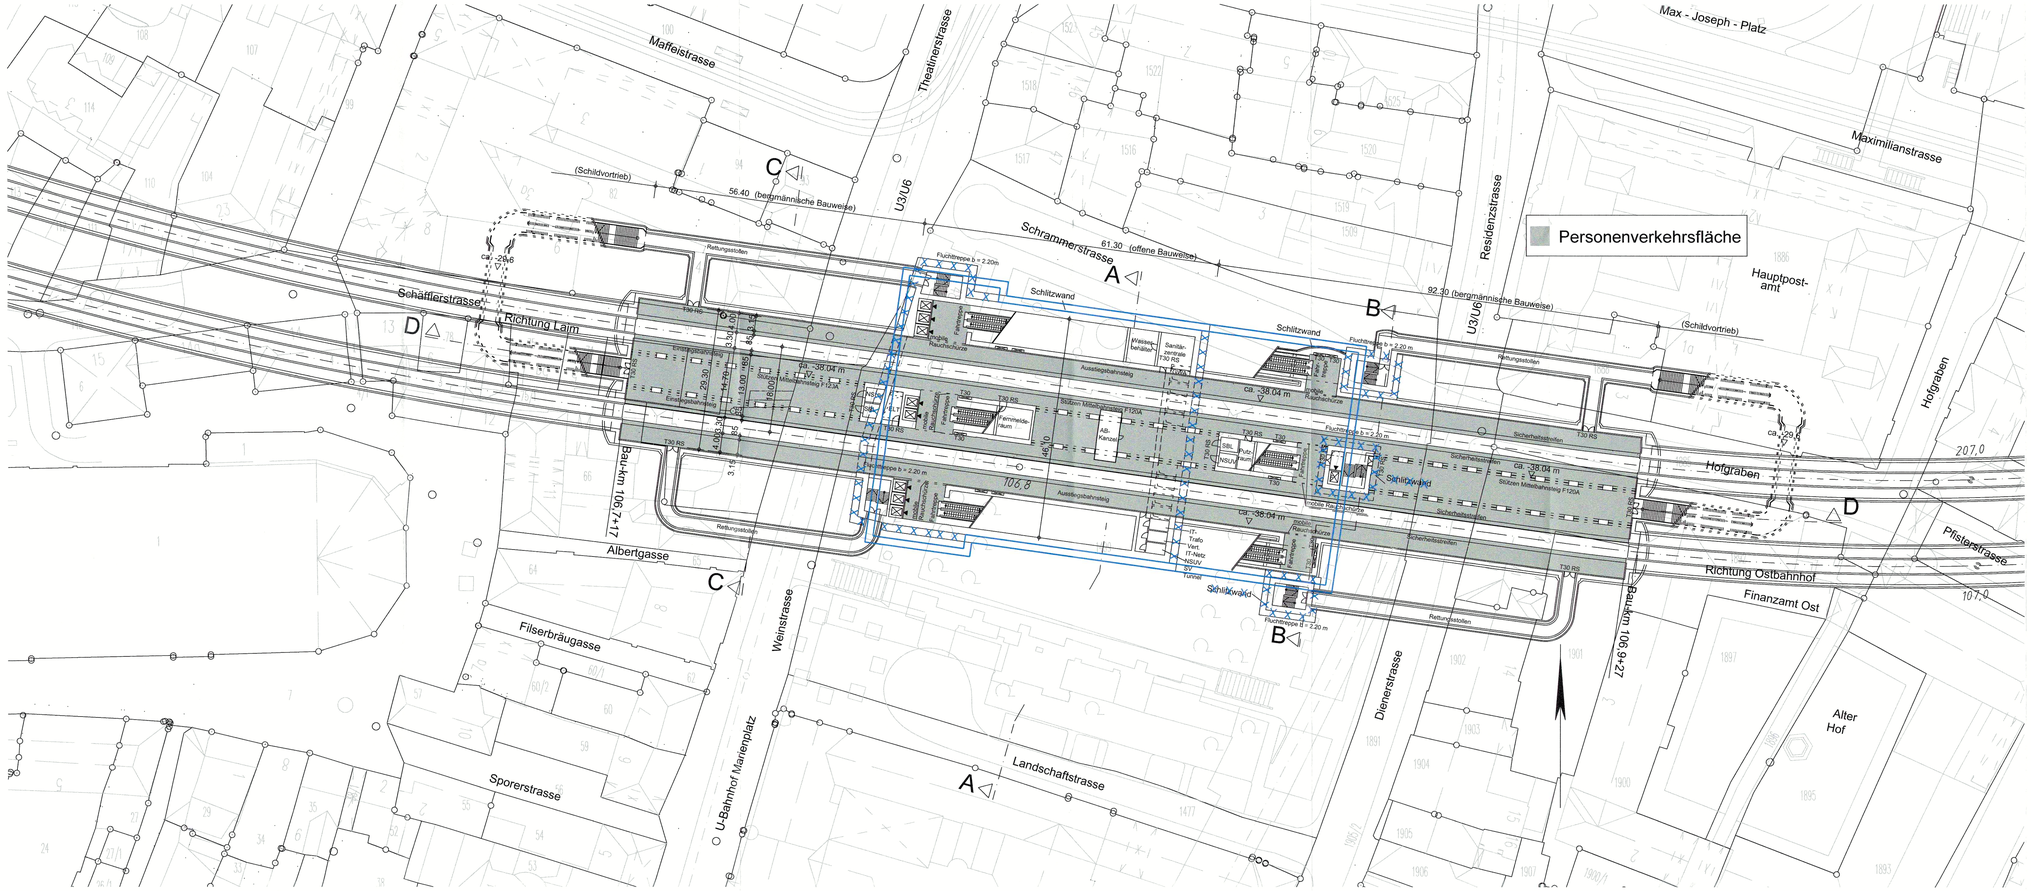

Höhenangabe

±0.0 m = 516.0 müNN

zugehörige Pläne:	
Anlage: 9.1.5.B	Haltepunkt Marienhof - Längsschnitt
Anlage: 9.1.6.B	Haltepunkt Marienhof - Querschnitte
Anlage: 9.1.7.A	Haltepunkt Marienhof - Schnitte

Anlage: **9.1.4** B

Absehen von Planfeststellung gem. §§18, 18d AEG i.V.m. § 76 Abs. 2 VwVfG genehmigt am 15.04.2019 Az: 65113-65/pb/004-2018/8005 Eisenbahn-Bundesamt, Außenstelle München Im Auftrag ..... **[Name]**

EISENBAHN-BUNDESAMT AUSSENSTELLE MÜNCHEN

Unterlage zur 5. Planänderung

Nr.	Änderung / Ergänzung	Datum	Name / Stelle	Planstatus / Prüfaufdaten

Verwendung und Planwerk

Planfeststellung PFA 2
Haltepunkt Marienhof - Grundriss Bahnsteigebene
Bau-km 106,7+17 - 106,9+27

Bauherr / Auftraggeber: DB NETZE — DB Netz AG, Regionalbereich Süd, Richelstraße 3, 80634 München, Tel. 089 / 1308-0

Bauherr / Auftraggeber: DB NETZE — DB Station & Service AG, Bahnhofsmanagement München, Bayerstr. 10a, 80335 München, Tel. 089 / 1308-0

Bauherr / Auftraggeber: DB NETZE — DB Energie GmbH, Energieversorgung Süd, Richelstraße 3, 80634 München, Tel. 089 / 1308-0

Planersteller: **INGE 2. S-Bahn-Stammstrecke München**
atelier bd, BPR Dr.Schlaich+Partn. GmbH, LINDSCHINE ENGINEERS, VÖSSING, SWECO, SSF Ingenieure

Auftrags-Nr.:

	Datum	Name
bearb.	18.05.2018	KO
gez.	18.05.2018	TA
gepr.	18.05.2018	ML

Projektverantwortung: DB NETZE
DB Netz AG
Regionalbereich Süd
Großprojekt 2. S-Bahn-Stammstrecke München
Arnulfstr. 27, 80335 München, Tel. 089 / 1308-0
Datum: 18.05.2018 Unterschrift: gez. i. V. Kretschmer

Planzeichen / - Nr. / Codierungen / AZ: 30_4_VI_XXX_301_U5_PGR_001_-

Maßstab: 1:500
Format: 0,47 m²

Bauvorhaben: **2. S-Bahn-Stammstrecke München**

Höhensystem: Normalhöhen NN

Koordinatensystem: GK - System

ggf. weitere Projektdaten zum Bauvorhaben

Barcode / Ident - Code

Bauwerksnummer			Brückennummer
Strecke	Kilometer	Kennzahl	

Belastungsannahmen

Werkstoffe