LAGEPLAN BE-FLÄCHE MARIENHOF

M = 1:500

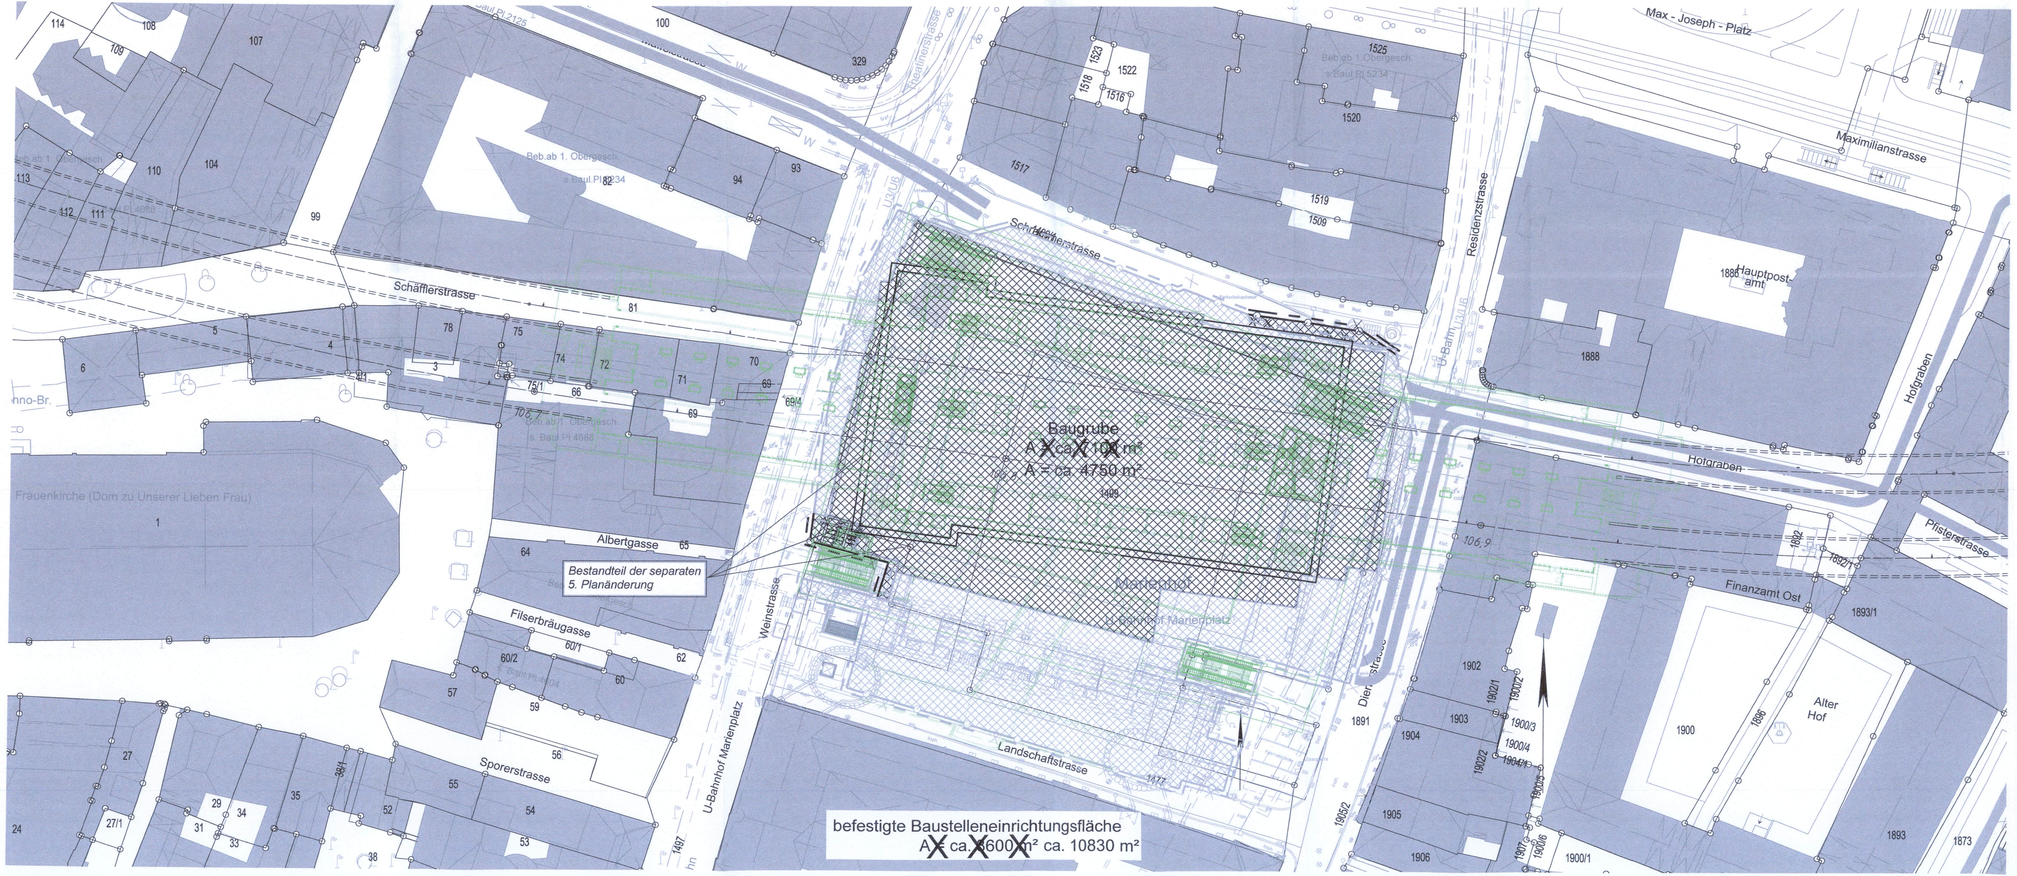

Anlage: 14.2.1

Planfestgestellt gem. § 18 AEG
am 24.06.2021
651pä/004-2018#016
Eisenbahn-Bundesamt,
Außenstelle München
Im Auftrag
[Name]

EISENBAHN-BUNDESAMT · AUSSENSTELLE MÜNCHEN

zugehörige Pläne:	
Anlage: 14.1.1.B	Übersichtslageplan - Baulogistik Bau-km 105,9+96 - 106,9+94

Unterlage zur 6. Planänderung

Nr.	Änderung / Ergänzung	Datum	Name / Stelle	Planstatus / Prüfaufdaten

Verwendung und Planwerk

Planfeststellung PFA 2
Lageplan BE-Fläche Marienhof
Bau-km 106,7+55 - 106,8+85

Bauherr / Auftraggeber	Bauherr / Auftraggeber	Bauherr / Auftraggeber
DB NETZE	DB NETZE	DB NETZE
DB Netz AG, Regionalbereich Süd Richelstraße 3, 80634 München Tel. 089 / 1308-0	DB Station & Service AG Bahnhofsmanagement München Bayerstr. 10a, 80335 München, Tel. 089 / 1308-0	DB Energie GmbH Energieversorgung Süd, Richelstraße 3 80634 München, Tel. 089 / 1308-0

Planersteller: atelier 44 Infrastruktur, BPR Dr. Ingenieure Consult, HLP Consulting Engineers, VÖSSING, SWECO, SSF Ingenieure

Auftrag-Nr.:

	Datum	Name
bearb.	14.11.2019	Ko
gez.	14.11.2019	TA / MAY
gepr.	14.11.2019	ML

Projektverantwortung: DB NETZE
DB NETZ AG
Regionalbereich Süd
Projektleitung S-Bahn-Stammstrecke München
Arnulfstr. 27, 80335 München, Tel. 089 / 1308-0
Datum: 14.11.2019 Unterschrift: gez. i.V. Kretschmer

Planzeichen / - Nr. / Codierungen / AZ: 30_4_VI_XXX_903_AU_PLP_003_-

Maßstab: 1:500	Bauvorhaben:	Höhensystem
Format: 0,47 m²	**2. S-Bahn-Stammstrecke München**	Koordinatensystem
ggf. weiteres Projektdaten zum Bauvorhaben		Barcode / Ident - Code

Bauwerksnummer			Brückennummer	Belastungsannahmen
Strecke	Kilometer	Kennzahl		Werkstoffe