GRUNDRISS BAHNSTEIGEBENE

M = 1:500

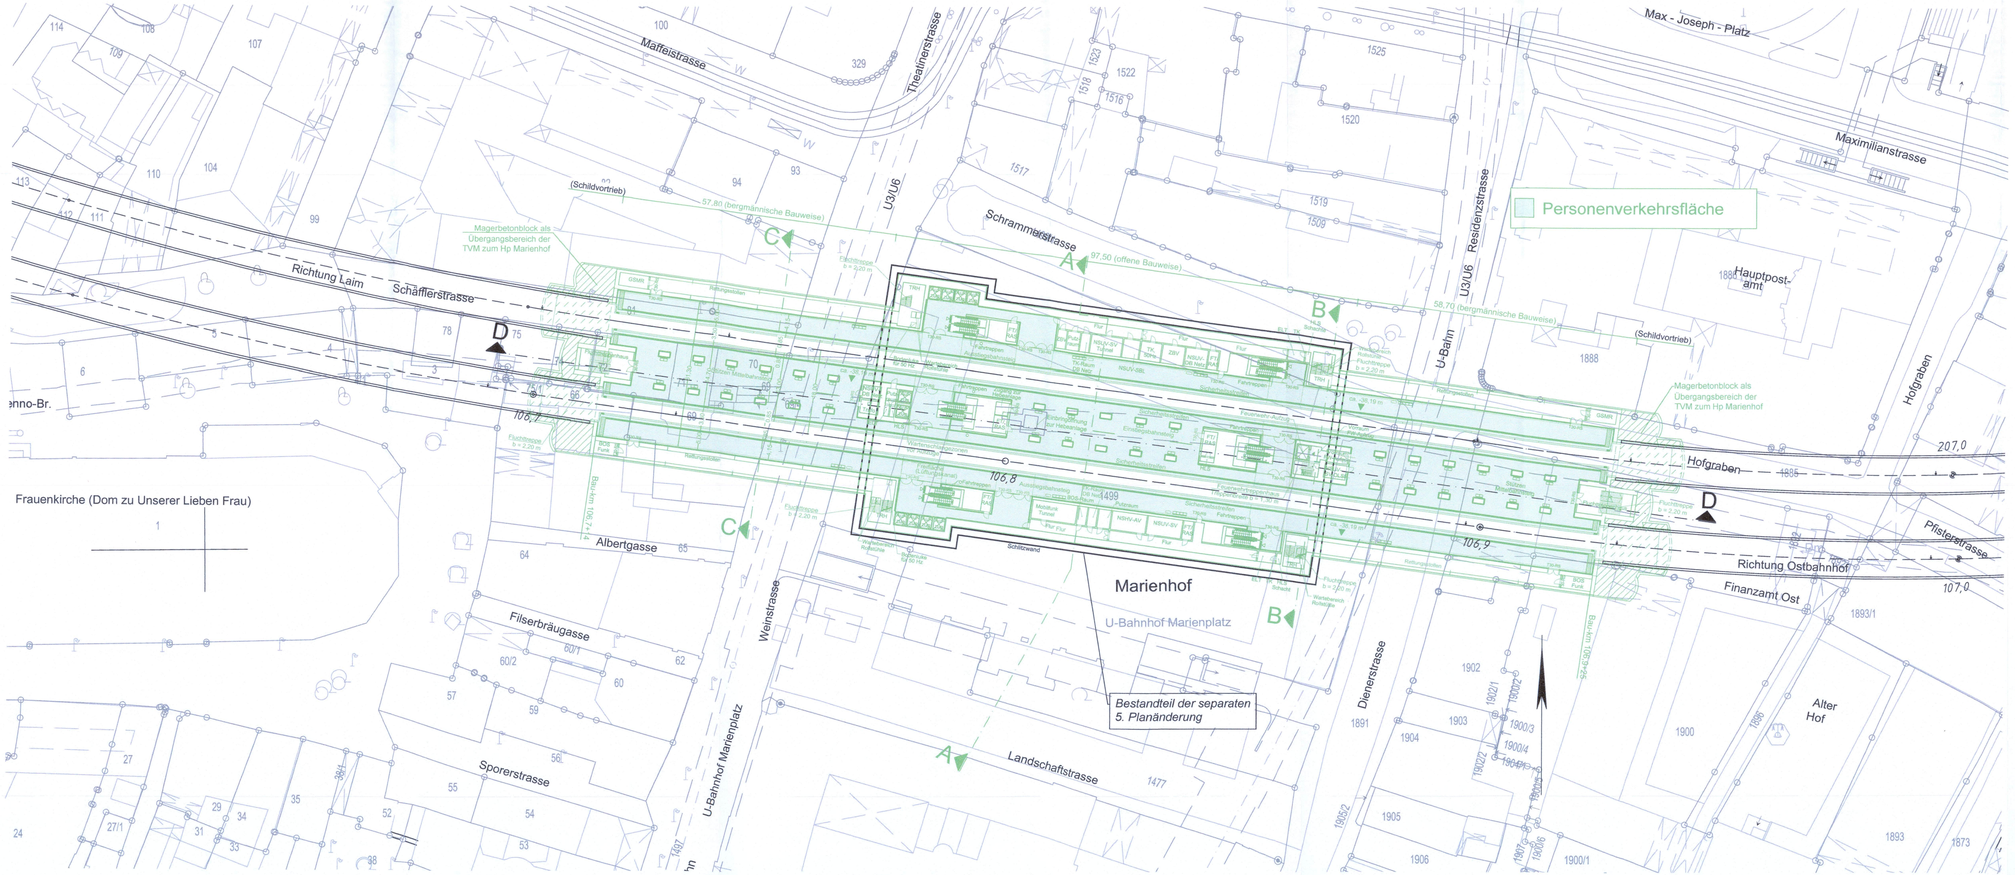

Höhenangabe

±0.0 m = 516.0 müNN

Anlage:	9.1.4 C

Planfestgestellt gem. § 18 AEG
am 24.06.2021
651pä/004-2018#016
Eisenbahn-Bundesamt,
Außenstelle München

Im Auftrag _____ [Name]

EISENBAHN-BUNDESAMT AUSSENSTELLE MÜNCHEN

zugehörige Pläne:	
Anlage: 9.1.5.C	Haltepunkt Marienhof - Längsschnitt
Anlage: 9.1.6.C	Haltepunkt Marienhof - Querschnitte
Anlage: 9.1.7.B	Haltepunkt Marienhof - Schnitte

Unterlage zur 6. Planänderung

Nr.	Änderung / Ergänzung	Datum	Name / Stelle	Planstatus / Prüflaufdaten

Verwendung und Planwerk

Planfeststellung PFA 2
Haltepunkt Marienhof - Grundriss Bahnsteigebene
Bau-km 106,7+14 - 106,9+25

Bauherr / Auftraggeber
DB NETZE
DB Netz AG, Regionalbereich Süd
Richelstraße 3, 80634 München
Tel. 089 / 1308-0

Bauherr / Auftraggeber
DB NETZE
DB Station & Service AG
Bahnhofsmanagement München
Bayerstr. 10a, 80335 München, Tel. 089 / 1308-0

Bauherr / Auftraggeber
DB NETZE
DB Energie GmbH
Energieversorgung Süd, Richelstraße 3
80634 München, Tel. 089 / 1308-0

Planersteller:
atelier Ad Architekten BPR Dr. Schlaich Bergmann Consult ILF CONSULTING ENGINEERS VÖSSING SWECO SSF Ingenieure

Auftrags-Nr.:

	Datum	Name
bearb.	22.05.2019	Ko
gez.	22.05.2019	TA / MAY
gepr.	22.05.2019	ML

Projektverantwortung
DB NETZE
DB NETZ AG
Regionalbereich Süd
Großprojekt 2, S-Bahn-Stammstrecke München
Arnulfstr. 27, 80335 München, Tel. 089 / 1308-0
Datum: 22.05.2019 Unterschrift: geb. i.V. Kretschmer

Planzeichen / - Nr. / Codierungen / AZ
30_4_VI_XXX_351_U5_PGR_001_-

Maßstab: 1:500
Format: 0,47 m²

Bauvorhaben:
2. S-Bahn-Stammstrecke München

Höhensystem
Koordinatensystem
Barcode / Ident - Code

ggf. weitere Projektdaten zum Bauvorhaben

Bauwerksnummer			Brückennummer
Strecke	Kilometer	Kennzahl	

Belastungsannahmen
Werkstoffe