# GRUNDRISS ZWISCHENGESCHOSS
M = 1:500

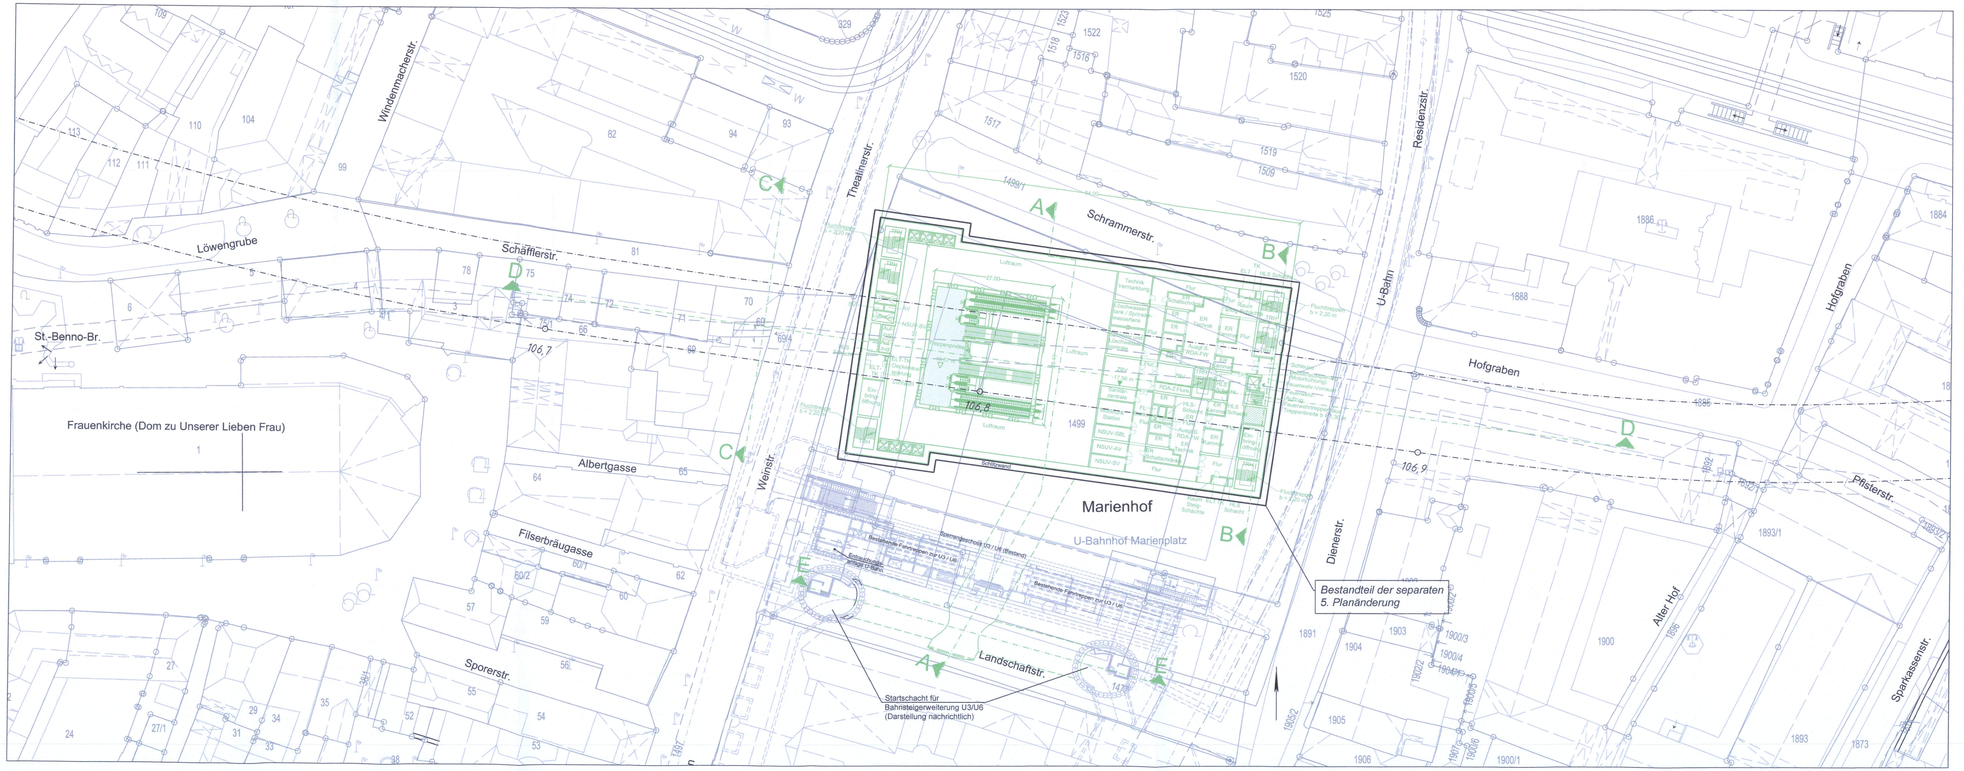

Höhenangabe
±0.0 m = 516.0 müNN

Anlage: 9.1.8

Planfeststellt gem. § 18 AEG
am 24.06.2021
651p/k004-20158016
Eisenbahn-Bundesamt,
Außenstelle München
Im Auftrag [Name]

EISENBAHN-BUNDESAMT
AUSSENSTELLE MÜNCHEN

zugehörige Pläne:	
Anlage: 9.1.5.C	Haltepunkt Marienhof - Laengsschnitte
Anlage: 9.1.6.C	Haltepunkt Marienhof - Querschnitte
Anlage: 9.1.7.B	Haltepunkt Marienhof - Schnitte

Unterlage zur 6. Planänderung

Nr.	Änderung / Ergänzung	Datum	Name / Stelle

Planstatus / Prüfaufdaten

Verwendung und Planwerk

Planfeststellung PFA 2
Haltepunkt Marienhof - Grundriss Zwischengeschoß
Bau-km 106,7+14 - 106,9+25

Bauherr / Auftraggeber
DB NETZE
DB Netz AG, Regionalbereich Süd
Richelstraße 3, 80634 München
Tel. 089 / 1308-0

Bauherr / Auftraggeber
DB NETZE
DB Station & Service AG
Bahnhofsmanagement München
Bayerstr. 10a, 80335 München, Tel. 089 / 1308-0

Bauherr / Auftraggeber
DB NETZE
DB Energie GmbH
Energieversorgung Süd, Richelstraße 3
80634 München, Tel. 089 / 1308-0

Planersteller:
atelier kd · BPR · HLP · VÖSSING · SWECO · SSF Ingenieure

Auftrags-Nr.

	Datum	Name
bearb.	22.05.2019	Ko
gez.	22.05.2019	TA / MAY
gepr.	22.05.2019	ML

Projektverantwortung
DB NETZE
DB NETZ AG
Regionalbereich Süd
Großprojekt 2. S-Bahn-Stammstrecke München
Arnulfstr. 27, 80335 München, Tel. 089 / 1308-0
Datum: 22.05.2019
Unterschrift: ppa. i.V. Kretschmer

Planzeichen / - Nr. / Codierungen / AZ
30_4_VI_XXX_351_U2_PGR_001_-

Maßstab: 1:500
Format: 0,47 m²
Bauvorhaben:
2. S-Bahn-Stammstrecke München

Höhensystem
Koordinatensystem
ggf. weitere Projektstaten zum Bauvorhaben
Barcode / Ident - Code

Bauwerksnummer			Brückennummer
Strecke	Kilometer	Kennzahl	

Belastungsannahmen
Werkstoffe

Vermerke
Drucksache
Plot
Werk
Datei/Pfad: T:\ruf\muc\Projekte_K_MRS_Stammstrecke\EBO\4\2\4\2\4_2\4\2\4_2\4\2\4_