Anlage: 3.3.1 B

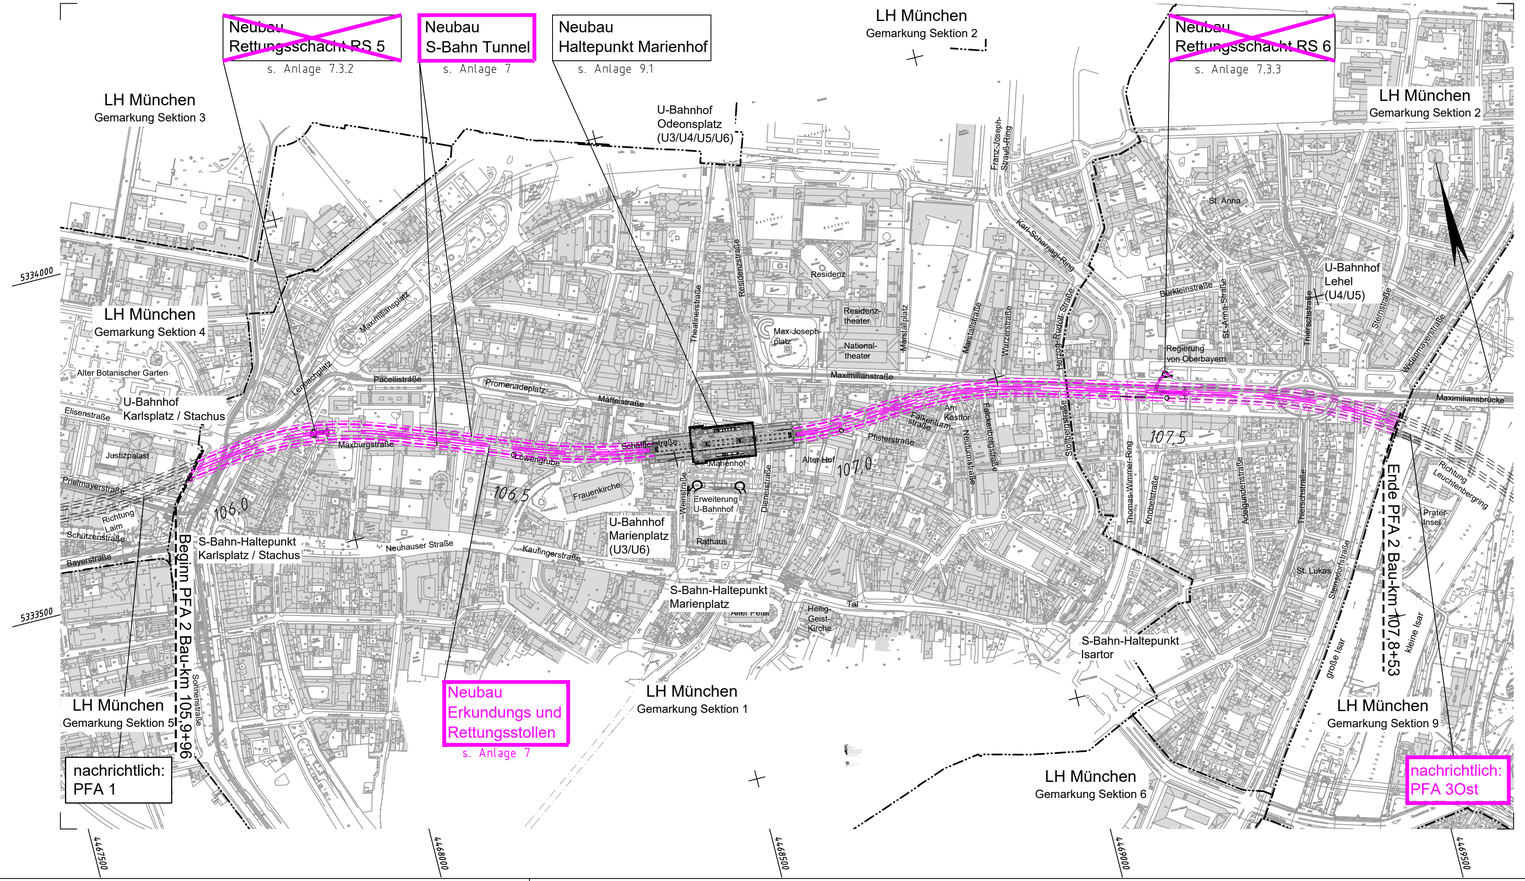

Unterlage zur 7. Planänderung

Nr.	Änderung / Ergänzung	Datum	Name / Stelle

Planstatus / Prüflaufdaten

Verwendung und Planwerk

Planfeststellung PFA 2
Übersichtslageplan
Bau-km 105,9+96 - 107,8+53

Bauherr / Auftraggeber
DB NETZE
DB Netz AG, Regionalbereich Süd
Richelstraße 3, 80634 München
Tel. 089 / 1308-0

Bauherr / Auftraggeber
DB NETZE
DB Station&Service AG
Bahnhofsmanagement München
Bayerstr. 10a, 80335 München, Tel. 089 / 1308-0

Bauherr / Auftraggeber
DB NETZE
DB Energie GmbH
Energieversorgung Süd, Richelstraße 3
80634 München, Tel. 089 / 1308-0

Planersteller:
atelier 4d BRÜCKENTAG · BPR Dr. Schäpertöns Consult · HLP CONSULTING ENGINEERS · VÖSSING INGENIEURE · SWECO · SSF Ingenieure

Auftrags-Nr.: 15512

	Datum	Name
bearb.	01.04.2021	CE
gez.	01.04.2021	AU
gepr.	01.04.2021	ML

Projektverantwortung
DB NETZE
DB NETZ AG
Regionalbereich Süd
Großprojekt 2. S-Bahn-Stammstrecke München
Arnulfstr. 27, 80335 München, Tel. 089 / 1308-0
Digital unterschrieben von Kai Kruschinski Datum: 2021.04.12 14:23:18 +02'00'
Datum: Unterschrift:

Planzeichen / - Nr. / Codierungen / AZ
OPB2EB4-C0002f

Maßstab: 1:5000
Format: 0,21 m²

Bauvorhaben:
2. S-Bahn-Stammstrecke München

Höhensystem
Normalhöhen NN

Koordinatensystem
GK - System

ggf. weitere Projektdaten zum Bauvorhaben

Barcode / Ident - Code

Bauwerksnummer			Brückennummer
Strecke	Kilometer	Kennzahl	

Belastungsannahmen

Werkstoffe