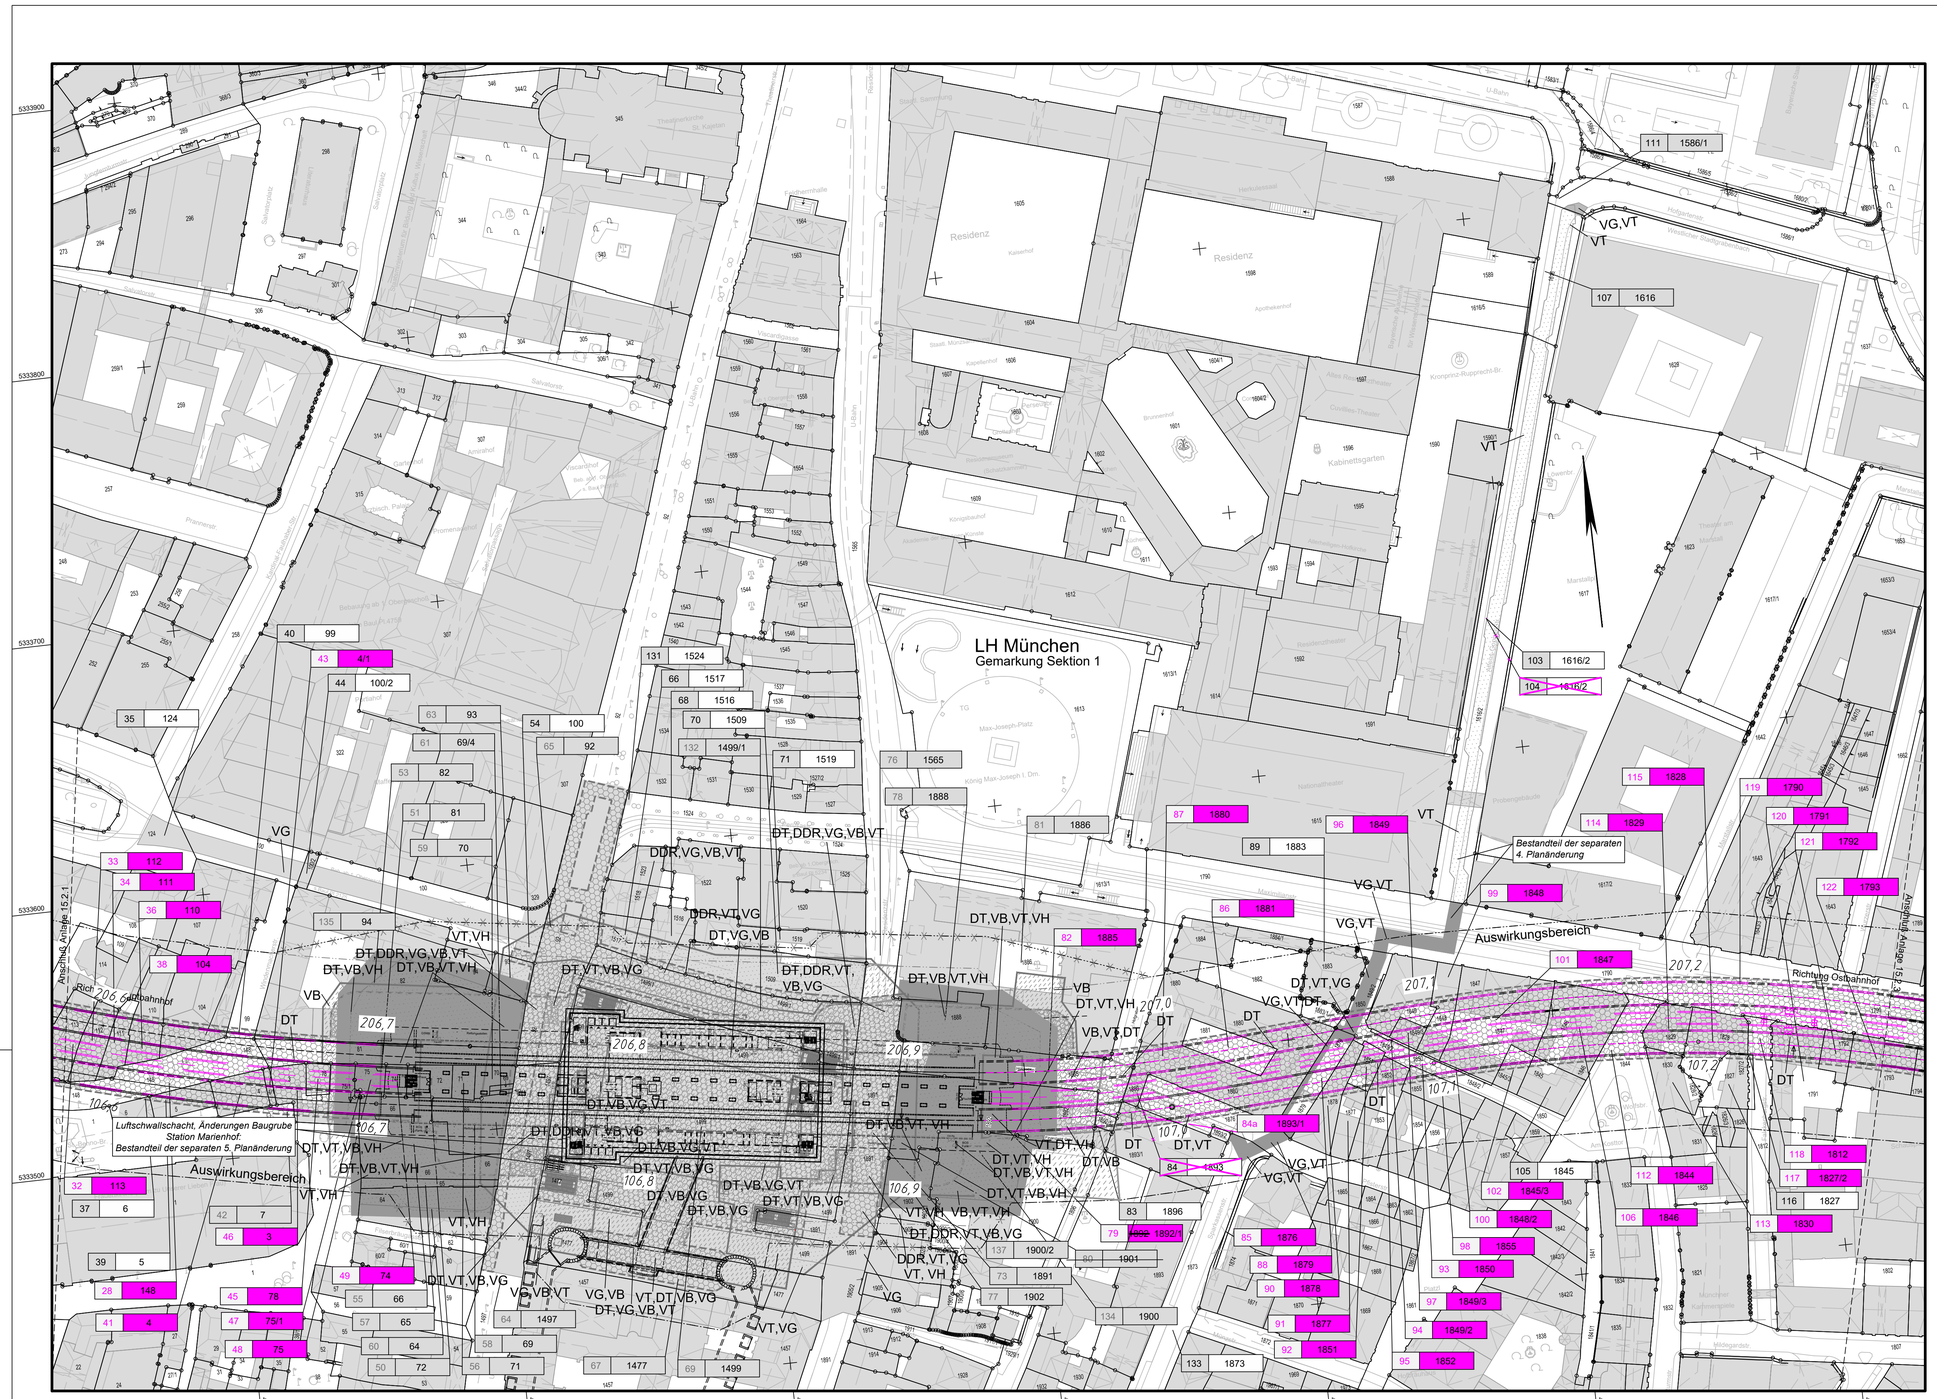

Anlage: 15.2.2 D

Unterlage zur 7. Planänderung

Nr.	Änderung / Ergänzung	Datum	Name / Stelle	Planstatus / Prüflauf/daten

Verwendung und Planwerk

Planfeststellung PFA 2
Grunderwerbsplan
Bau-km 106,5+82 - 107,2+70

Bauherr / Auftraggeber
DB NETZE
DB Netz AG, Regionalbereich Süd
Richelstraße 3, 80634 München
Tel. 089 / 1308-0

Bauherr / Auftraggeber
DB NETZE
DB Station&Service AG
Bahnhofsmanagement München
Bayerstr. 10a, 80335 München, Tel. 089 / 1308-0

Bauherr / Auftraggeber
DB NETZE
DB Energie GmbH
Energieversorgung Süd, Richelstraße 3
80634 München, Tel. 089 / 1308-0

Planersteller:
atelier 66 architekten · BPR Dr. Schlaefke Consult · IUP Consulting Engineers · VÖSSING · SWECO · SSF Ingenieure

Auftrags-Nr.:

	Datum	Name
bearb.	19.05.2022	SB
gez.	19.05.2022	AU
gepr.	19.05.2022	ML

Projektverantwortung
DB NETZE
DB NETZ AG
Regionalbereich Süd
Großprojekt 2. S-Bahn-Stammstrecke München
Arnulfstr. 27, 80335 München, Tel. 089 / 1308-0
Datum:
Unterschrift:
Digital unterschrieben von Michael Müller
Datum: 2022.05.19 13:11:32 +02'00'

Planzeichen / - Nr. / Codierungen / AZ
30_4_VI_XXX_750_XX_PLP_002_-

Maßstab: 1:1000
Format: 0,52 m²

Bauvorhaben:
2. S-Bahn-Stammstrecke München

Höhensystem

Koordinatensystem

ggf. weitere Projektdaten zum Bauvorhaben

Barcode / Ident - Code

Bauwerksnummer			Brückennummer
Strecke	Kilometer	Kennzahl	

Belastungsannahmen

Werkstoffe