Anlage: 15.2.3 D

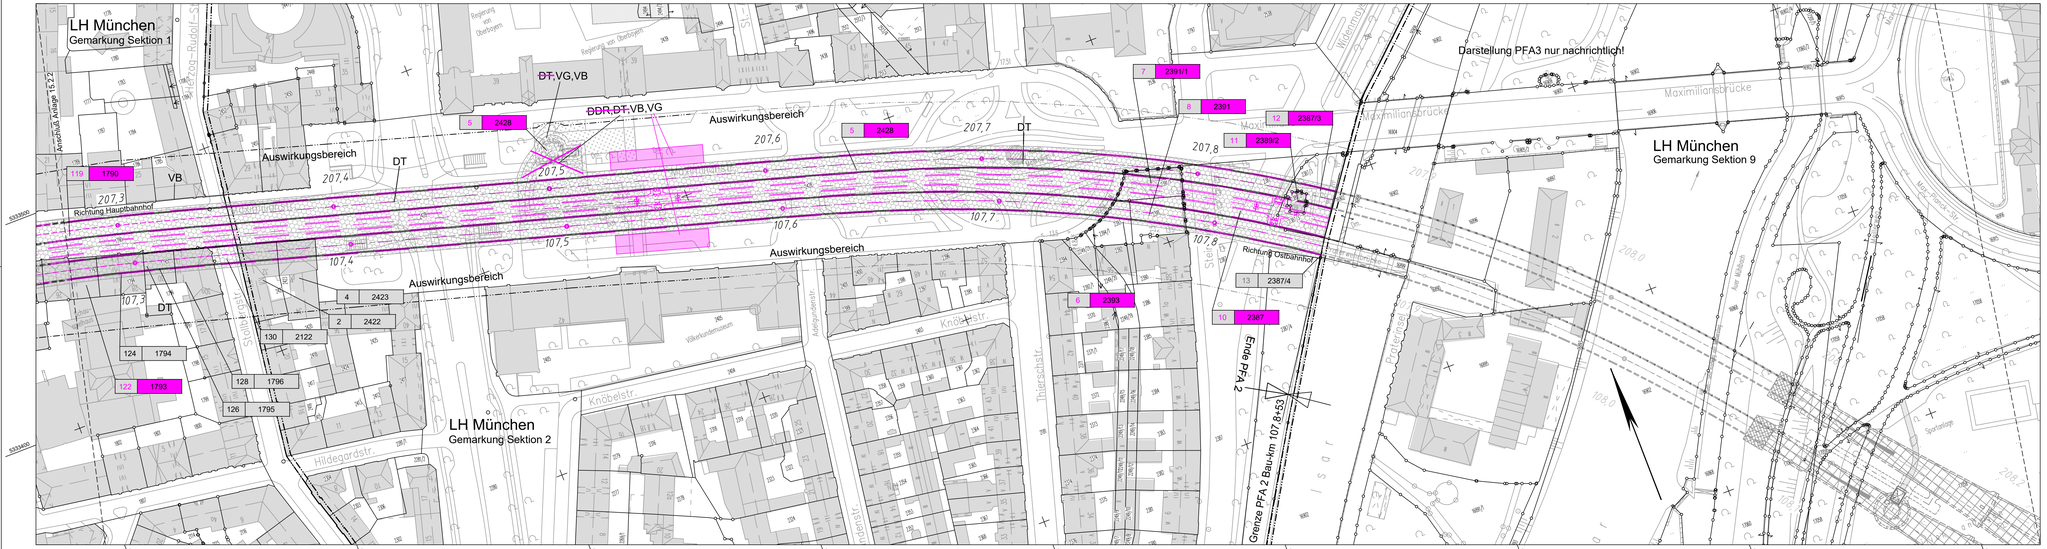

Unterlage zur 7. Planänderung

Nr.	Änderung / Ergänzung	Datum	Name / Stelle	Planstatus / Prüfaufdaten

Verwendung und Planwerk

Planfeststellung PFA 2
Grunderwerbsplan
Bau-km 107,2+70 - 107,8+53

Bauherr / Auftraggeber
DB NETZE
DB Netz AG, Regionalbereich Süd
Richelstraße 3, 80634 München
Tel. 089 / 1308-0

Bauherr / Auftraggeber
DB NETZE
DB Station & Service AG
Bahnhofsmanagement München
Bayerstr. 10a, 80335 München, Tel. 089 / 1308-0

Bauherr / Auftraggeber
DB NETZE
DB Energie GmbH
Energieversorgung Süd, Richelstraße 3
80634 München, Tel. 089 / 1308-0

Planersteller:
atelier 44 ARCHITEKTEN · BPR Dr. Schäpertöns Consult · HLP CONSULTING ENGINEERS · VÖSSING · SWECO · SSF Ingenieure

Auftrags-Nr.:

	Datum	Name
bearb.	19.05.2022	BB
gez.	19.05.2022	AU
gepr.	19.05.2022	ML

Projektverantwortung
DB NETZE
DB NETZ AG
Regionalbereich Süd
Großprojekt 2. S-Bahn-Stammstrecke München
Arnulfstr. 27, 80335 München, Tel. 089 / 1308-0
Datum: Unterschrift:
Digital unterschrieben von Jörg Barner Datum: 2022.05.19 13:12:19 +02'00'

Planzeichen / - Nr. / Codierungen / AZ
OPB2GE4-L0008e

Maßstab: 1:1000
Format: 0,35m²

Bauvorhaben:
2. S-Bahn-Stammstrecke München

Höhensystem: Normalhöhen NN
Koordinatensystem: GK - System

ggf. weitere Projektdaten zum Bauvorhaben

Barcode / Ident - Code

Bauwerksnummer			Brückennummer
Strecke	Kilometer	Kennzahl	

Belastungsannahmen

Werkstoffe