# Schnitt D-D
M = 1:250

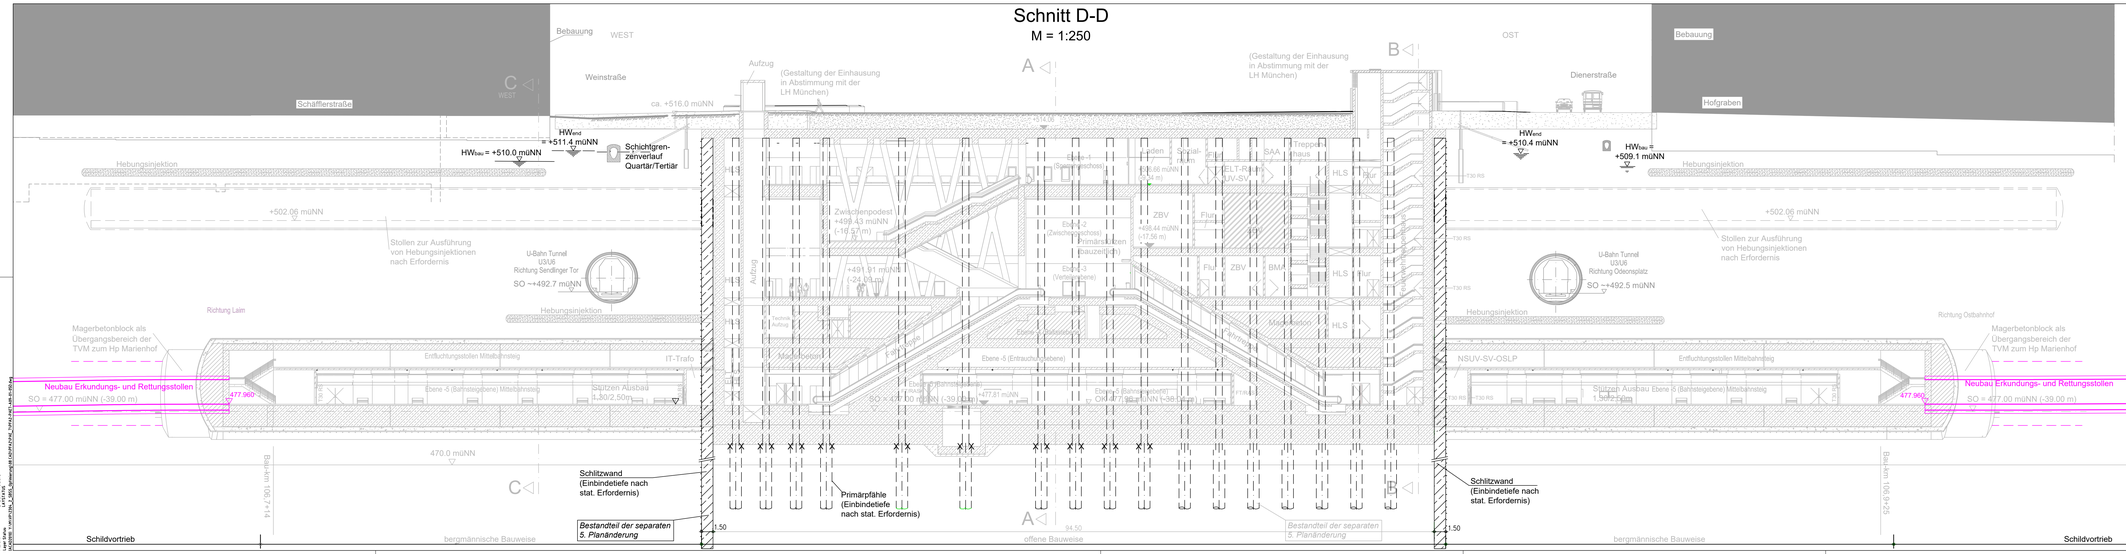

Höhenangabe
±0.0 m = 516.0 müNN

Anlage: 9.1.5

zugehörige Pläne:	
Anlage: 9.1.6.C	Haltepunkt Marienhof - Querschnitte
Anlage: 9.1.7.B	Haltepunkt Marienhof - Schnitte

Unterlage zur 7. Planänderung

Nr.	Änderung / Ergänzung	Datum	Name / Stelle	Planstatus / Profilaufdaten

Verwendung und Planwerk

Planfeststellung PFA 2
Haltepunkt Marienhof - Längsschnitt
Bau-km 106,7+14 - 106,9+25

Bauherr / Auftraggeber	Bauherr / Auftraggeber	Bauherr / Auftraggeber
DB NETZE	DB NETZE	DB NETZE
DB Netz AG, Regionalbereich Süd Richelstraße 3, 80634 München Tel. 089 / 1308-0	DB Station&Service AG, Bahnhofsmanagement München Bayerstr. 10a, 80335 München, Tel. 089 / 1308-0	DB Energie GmbH Energieversorgung Süd, Richelstraße 3 80634 München, Tel. 089 / 1308-0

Planersteller:
atelier id | BPR | ILF | VÖSSING | SWECO | SSF Ingenieure

Auftrags-Nr.

	Datum	Name
bearb.	16.03.2021	Ko.
gez.	16.03.2021	TA / MAY
gepr.	16.03.2021	ML

Projektverantwortung: DB NETZE, DB NETZ AG, Regionalbereich Süd, Großprojekt 2. S-Bahn-Stammstrecke München, Arnulfstr. 27, 80335 München, Tel. 089 / 1308-0

Digital unterschrieben von Kai Knochner, Datum: 2021.04.12 03:28:16 +02'00'

Datum: Unterschrift:

Parzellchen / Nr. / Ordnerungen / AZ

30_4_VI_XXX_351_XX_PSN_003_-

Maßstab: 1:250	Bauvorhaben: **2. S-Bahn-Stammstrecke München**	Höhensystem
Format: 0,41 m²		Koordinatensystem
ggf. weitere Projektdaten zum Bauvorhaben		Barcode / Ident - Code

Bauwerksnummer			Brückennummer	Belastungsannahmen
Strecke	Kilometer	Kennzahl		Werkstoffe