


Querprofil Bau-km 1,1+0

M 1:100

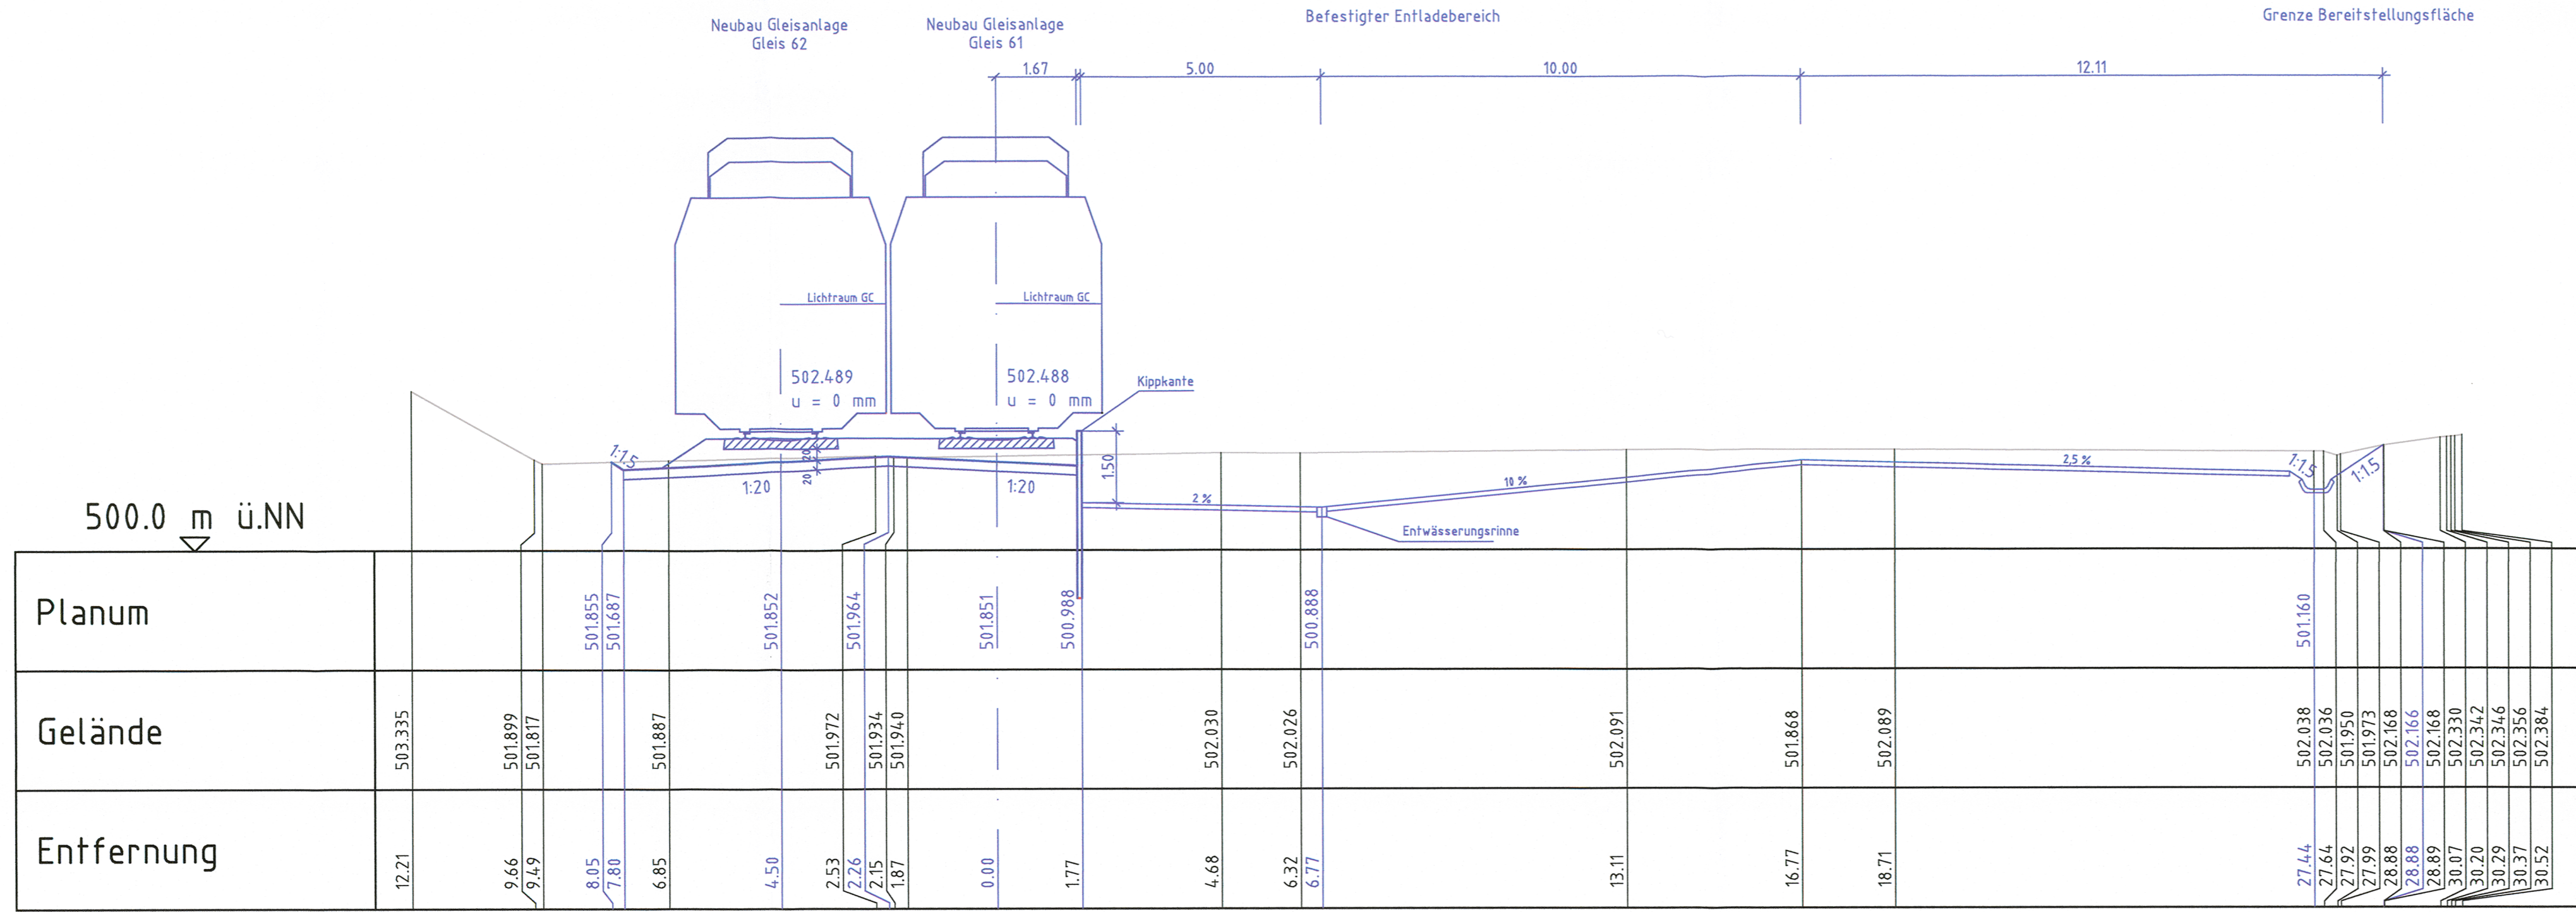

Nach §§ 18, 18 d AEG i.V.m. § 76 Abs. 1 VwVfG planfestgestellt durch
 1. Planänderungsbeschluss vom 10.03.2014
 Eisenbahn-Bundesamt, Außenstelle München
 Az.: 61134-611pps/006-2304#001



neue Anlage 13.4.2.3
 DB ProjektBau GmbH, 20.08.2010
 gez.: ppa. Scheller i.V.

| Nr. | Änderung / Ergänzung | Datum | Name / Stelle | Planstatus / Prüfstatus |
|-----|----------------------|---------|---------------|-------------------------|
| a | Planänderung | 07/2010 | Denk / PBB | |

Verwendung und Planmerk
Planänderung zum Planfeststellungsbeschluss PFA 2
Querprofil Bereitstellungsfläche Rangierbahnhof Nord
Bau-km 1,1+00

| | | |
|--|--|---|
| Bauherr / Auftraggeber DB NETZE DB Netz AG, Regionalbereich Süd Richeistraße 3, 80834 München Tel. 089 / 1306-0 | Bauherr / Auftraggeber DB NETZE DB Station & Service AG Bahnhofmanagement München Bayerstr. 10a, 80335 München, Tel. 089 / 1308-0 | Bauherr / Auftraggeber DB NETZE DB Energie GmbH Energieversorgung Süd, Richeistraße 3 80834 München, Tel. 089 / 1308-0 |
|--|--|---|

Planersteller: **DB NETZE**
 DB ProjektBau GmbH
 Regionalbereich Süd
 Bauabschnitt (L817-S-8(2))
 Richeistraße 3
 80834 München

Projektleitung: **DB NETZE**
 DB ProjektBau GmbH
 Regionalbereich Süd
 Großprojekt 2. S-Bahn-Stammstrecke München
 Arnulferstr. 27, 80335 München, Tel. 089 / 1308-0
 Datum: 20.08.10 Unterschrift: i.V.

| Auftrag-Nr. | Datum | Name |
|-------------|---------|------------|
| best. | 07/2010 | Denk |
| gez. | 07/2010 | Denk |
| ggf. | 07/2010 | B. Metzler |

Planzeichen / -Nr. / Codierungen / AZ
PBB2BL4-Q0006a

| | | |
|---|---|----------------------|
| Masthöhe: 1 : 100 | Bauvorhaben: 2. S-Bahn-Stammstrecke München | Hilfssystem: DHHN12 |
| Flächen: 0,23 m² | | Werkzeugsystem: DHDN |
| ggf. weitere Projektzeichen zum Bauvorhaben | | Bereits / Mast-Codes |

| Strecke | Bauwerksnummer | Brückennummer | Beleuchtungsmaßnahmen |
|-----------|----------------|---------------|-----------------------|
| Kilometer | Kennzahl | | Werkstoffe |
| | | | |