


**M6** Entwicklung von Magerrasen im Bereich "Rangierbahnhof München - Nord" (BW-Nr.: 100.500)

Maßnahmenbeschreibung:  
A1: - 0,34-0,50 ha Entwicklung von Magerrasen/ trockner heideähnlicher Vegetation

Ziel / Begründung:  
- Magerrasen als Ausgleich für den Verlust des trocken - mageren Lebensraumes, Stärkung der Vernetzungsfunktion, Rückzugsfunktion für zahlreiche Tiere und Pflanzen

Nachrichtlich:  
Entwicklung von Magerrasen / trockner heideähnlicher Vegetation im Rahmen der PFA1 und 3neu der 2. S-Bahn-Stammstrecke München

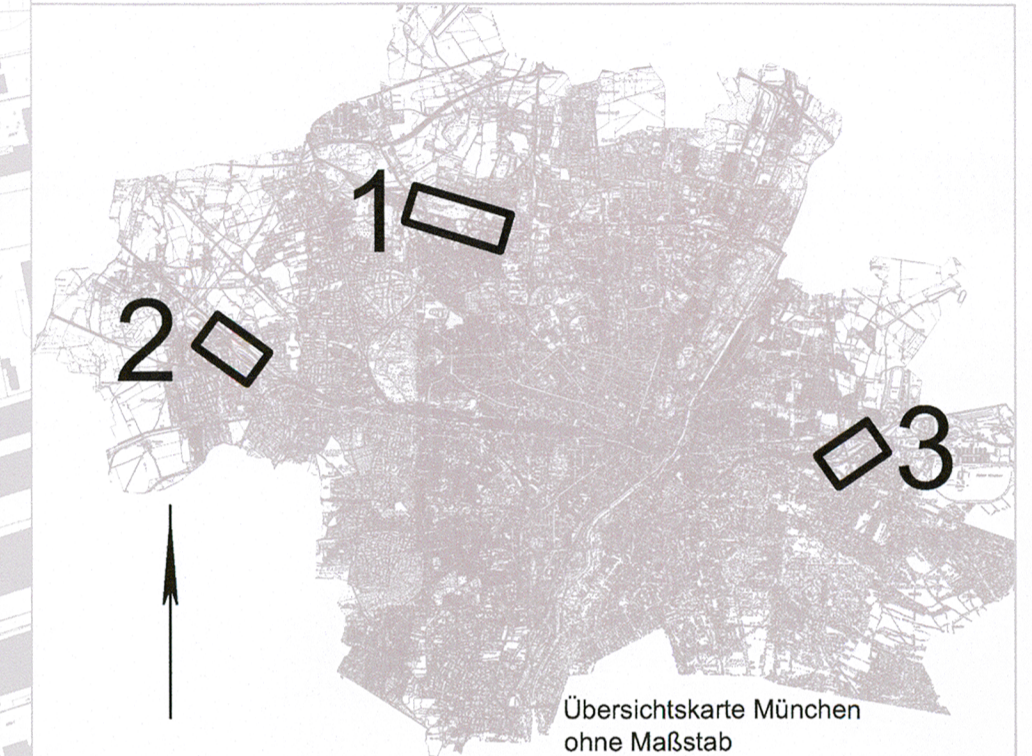

Anlage: 16.3.5 B

ändert  
Anlage 16.3.5A

DB ProjektBau GmbH, 20.08.2010  
gez.: ppa. Scheller i.V.

geändert

DB ProjektBau GmbH, 25.10.2013  
gez.: ppa. Scheller i.V.

Nach §§ 18, 18 d AEG i.V.m. § 76 Abs. 1  
YwVfG planfestgestellt durch  
Planänderungsbeschluss vom 10.03.2014  
Eisenbahn-Bundesamt, Außenstelle München  
Az.: 61134-611pps/006-2304#001

*i. A. d. H. H. H. H. H.*

**M7** Schutzmaßnahmen im Bereich "ehemaliges Strasser-Gelände" (BW-Nr.: 100.501)

Maßnahmenbeschreibung:  
S1: - Anlage bauzeitlicher Schutzvorrichtungen entlang wertvoller Gehölzstrukturen gemäß DIN 18920 gemäß DIN 18920

Ziel / Begründung:  
- Schutz wertvoller vorhandener Gehölze vor baubedingten Beeinträchtigungen

Nachrichtlich:  
Entwicklung eines Biotopkomplexes aus Magerrasen mit Gehölzstreifen im Rahmen der PFA1 und 3neu der 2. S-Bahn-Stammstrecke München

nachrichtlich: PFA 3neu

Zur Wahrung der Urheberrechte ist eine Weitergabe an andere Nutzer nicht zulässig.  
Datenquelle: DB Netz AG, DB-GIS Bahn-Geodaten

© Flurkarte 1:5000; Wiedergabe mit Genehmigung des Bayerischen Landesvermessungsamtes München, Nr. 4279/ 04

Nr.	Änderung / Ergänzung	Datum	Name / Stelle	Planstatus / Prüfaufdaten
h	Planänderung	10/2013	Fro	
g	Planänderung	07/2010	Fro	

Verwendung und Planwerk  
**Planänderung zum Planfeststellungsbeschluss PFA 2  
Maßnahmenplan  
Bereitstellungsflächen**

Bauherr / Auftraggeber <b>DB NETZE</b> DB Netz AG, Regionalbereich Süd Richterstraße 3, 80634 München Tel. 089 / 1308-0	Bauherr / Auftraggeber <b>DB NETZE</b> DB Station & Service AG Bahnhofsmanagement München Bayerstr. 10a, 80335 München, Tel. 089 / 1308-0	Bauherr / Auftraggeber <b>DB NETZE</b> DB Energie GmbH Energieversorgung Süd, Richterstraße 3 80634 München, Tel. 089 / 1308-0
Planersteller: <b>Planungsgemeinschaft 2. S-Bahn-Stammstrecke München Gesamtplanung Los 2</b> OBERMEYER PLANEN + BEWERTEN GmbH DB International GmbH DB PSP CONSULTING ENGINEERS SYSTEM		Auftrags-Nr.: Datum Name bearb. 30.11.04 Dam/Witz gez. 01.12.04 Hl gepr. 02.12.04 Gro
Projektgesellschaft <b>DB NETZE</b> DB ProjektBau GmbH Regionalbereich Süd Großprojekt 2. S-Bahn-Stammstrecke München Arnulfstr. 27, 80335 München, Tel. 089 / 1308-0 Datum: 25.10.13 Unterschrift: <i>i.V.</i>		Planzeichen / - Nr. / Codierungen / AZ <b>OPB0UP4-L2005h</b>
Maßstab: 1:5000	Bauvorhaben: <b>2. S-Bahn-Stammstrecke München</b>	Höhensystem Normalhöhen NN Koordinatensystem GK - System
Format: 0,40m <sup>2</sup>		Barcode / Ident - Code
ggf. weitere Projektdaten zum Bauvorhaben		
Strecke	Bauwerksnummer Kilometer Kennzahl	Brückennummer Belastungsannahmen
		Werkstoffe