



1 Bereitstellungsfäche "Rangierbahnhof München-Nord"

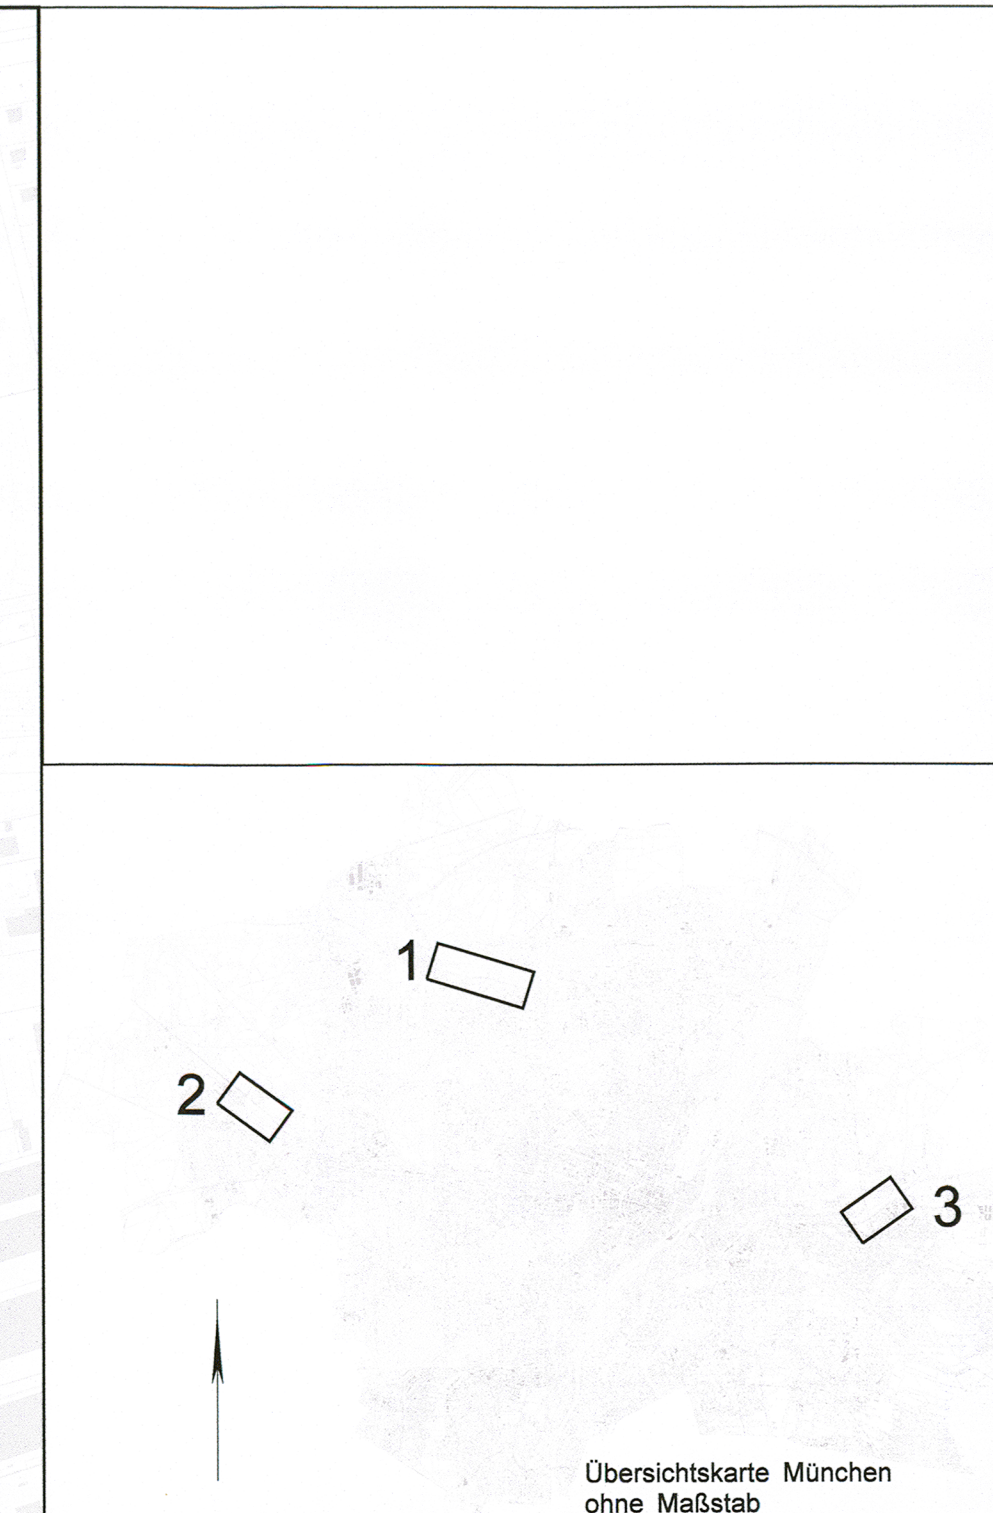


Übersichtskarte München ohne Maßstab

Anlage: 21.1.2.2B

ändert
Anlage 21.1.2.2A
DB ProjektBau GmbH, 20.08.10
gez.: ppa. Scheller i.v.

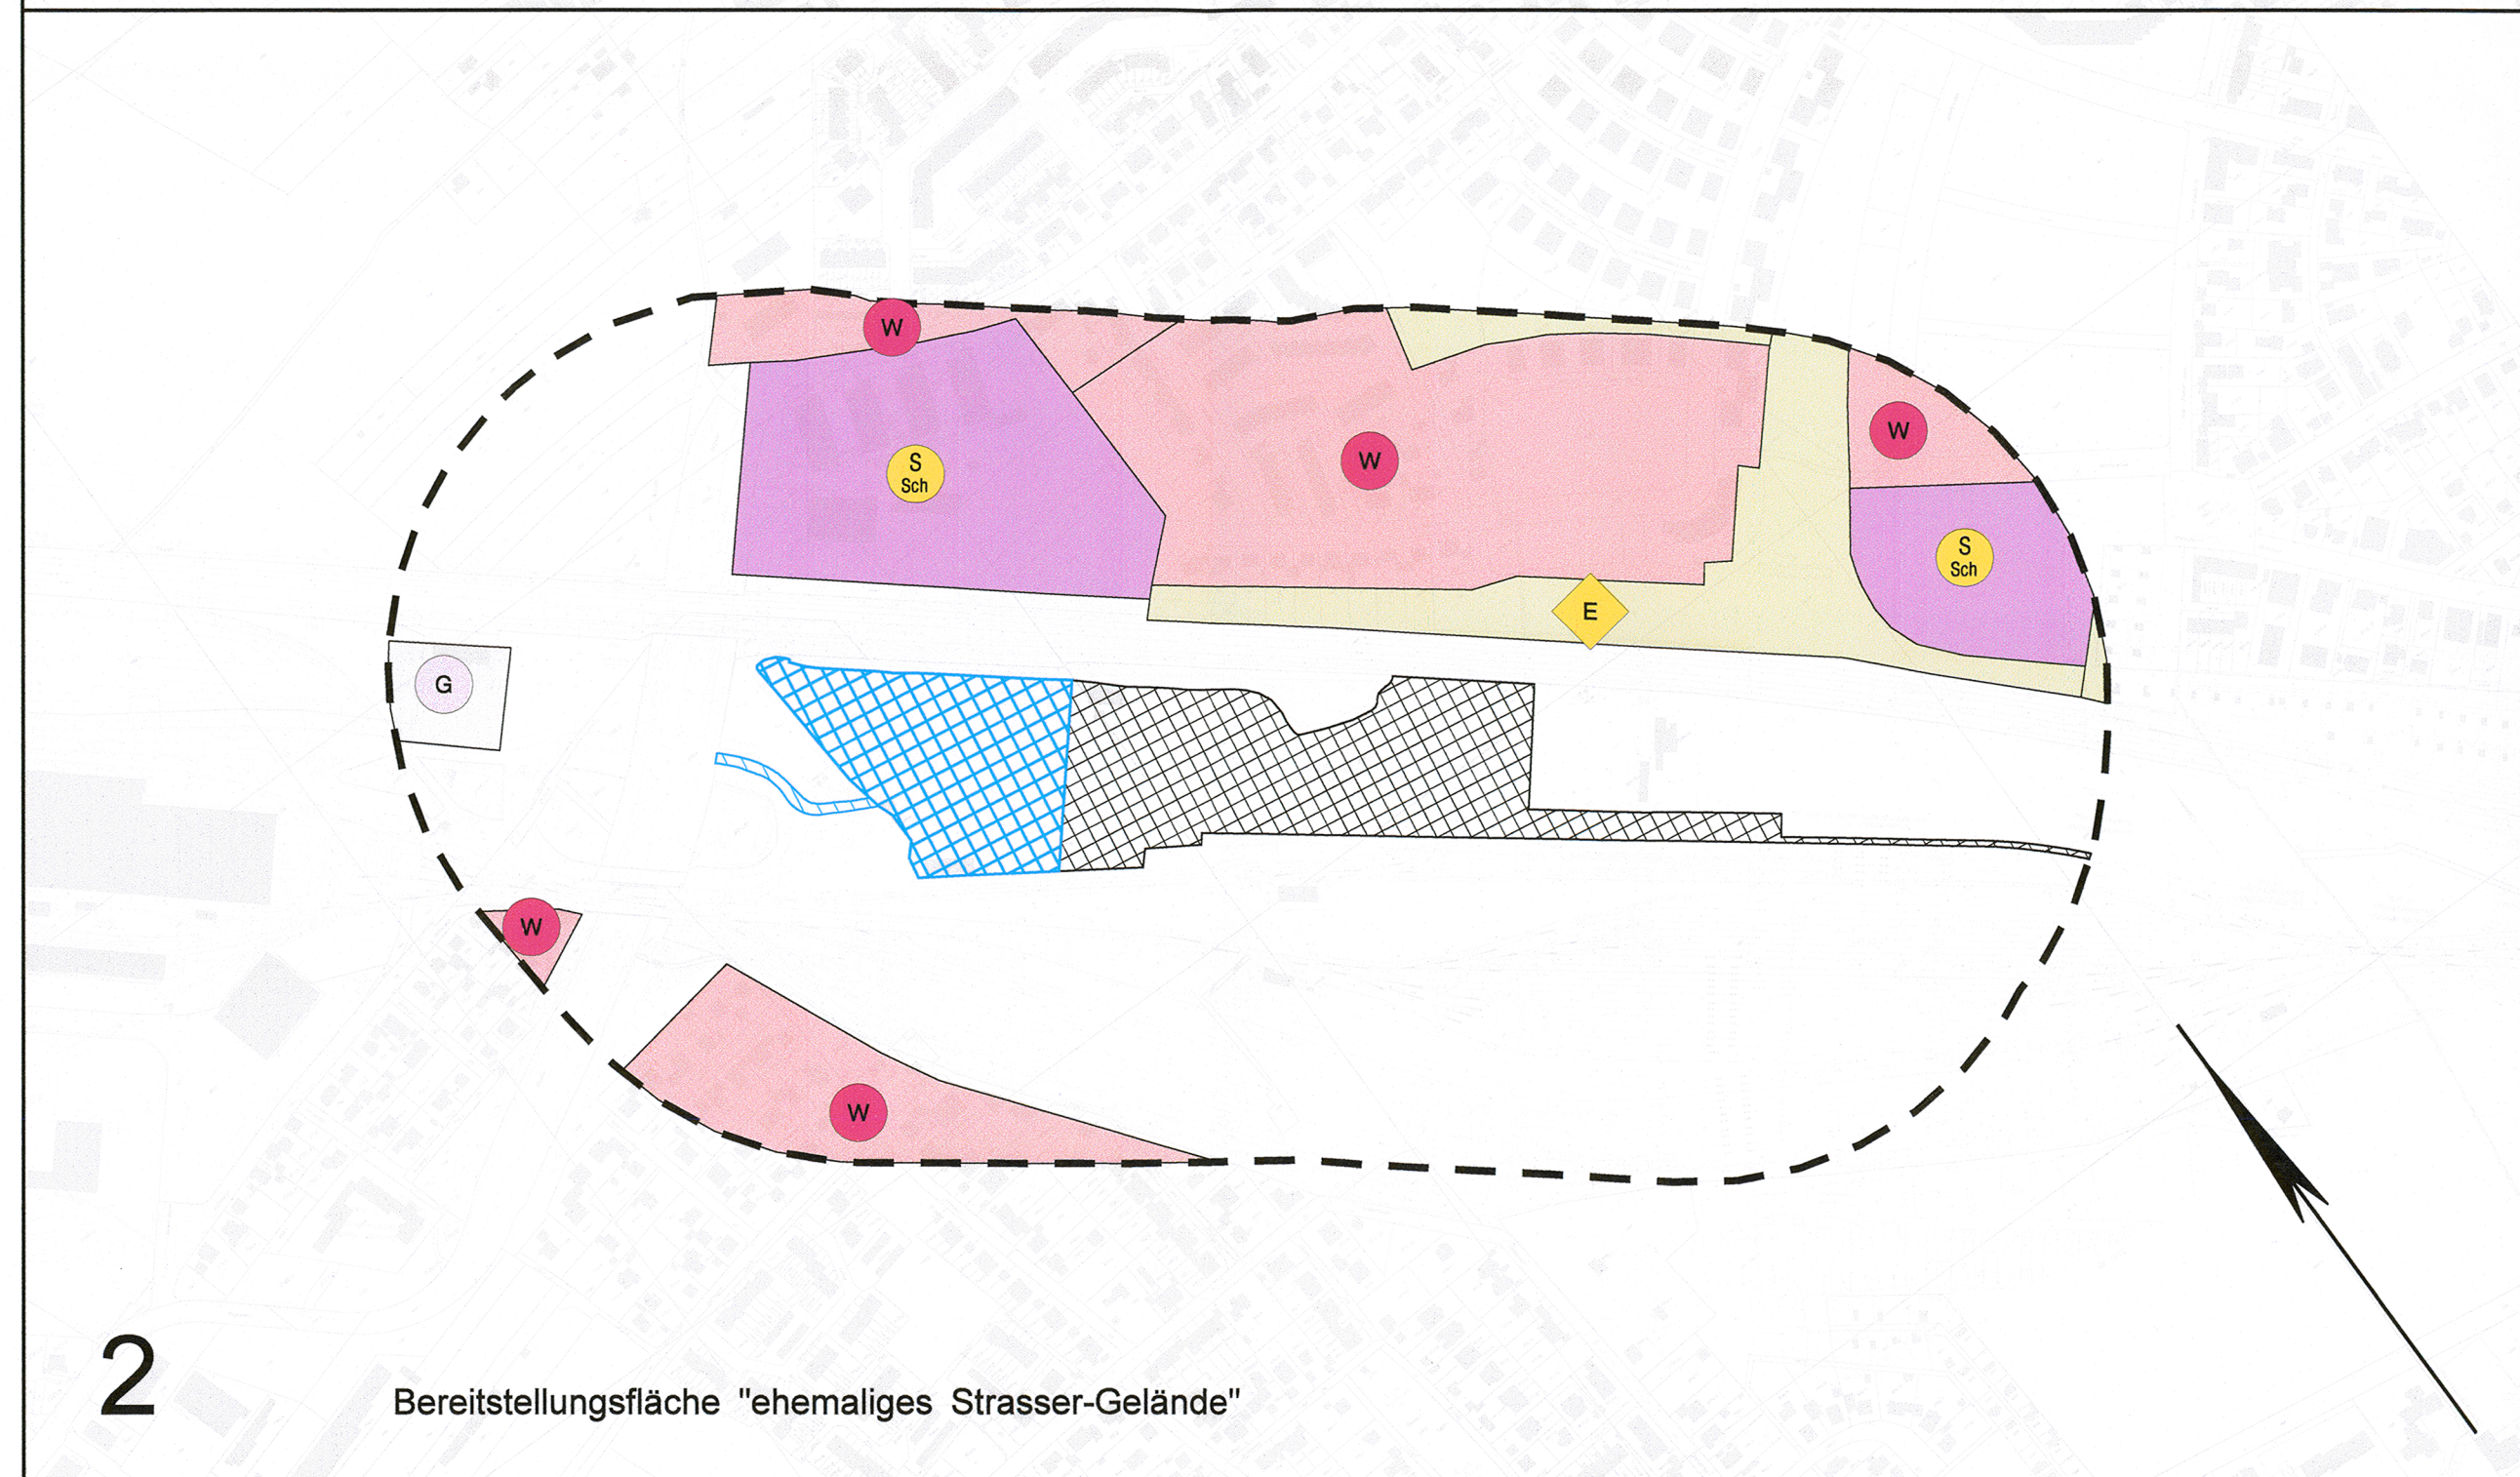

2 Bereitstellungsfäche "ehemaliges Strasser-Gelände"

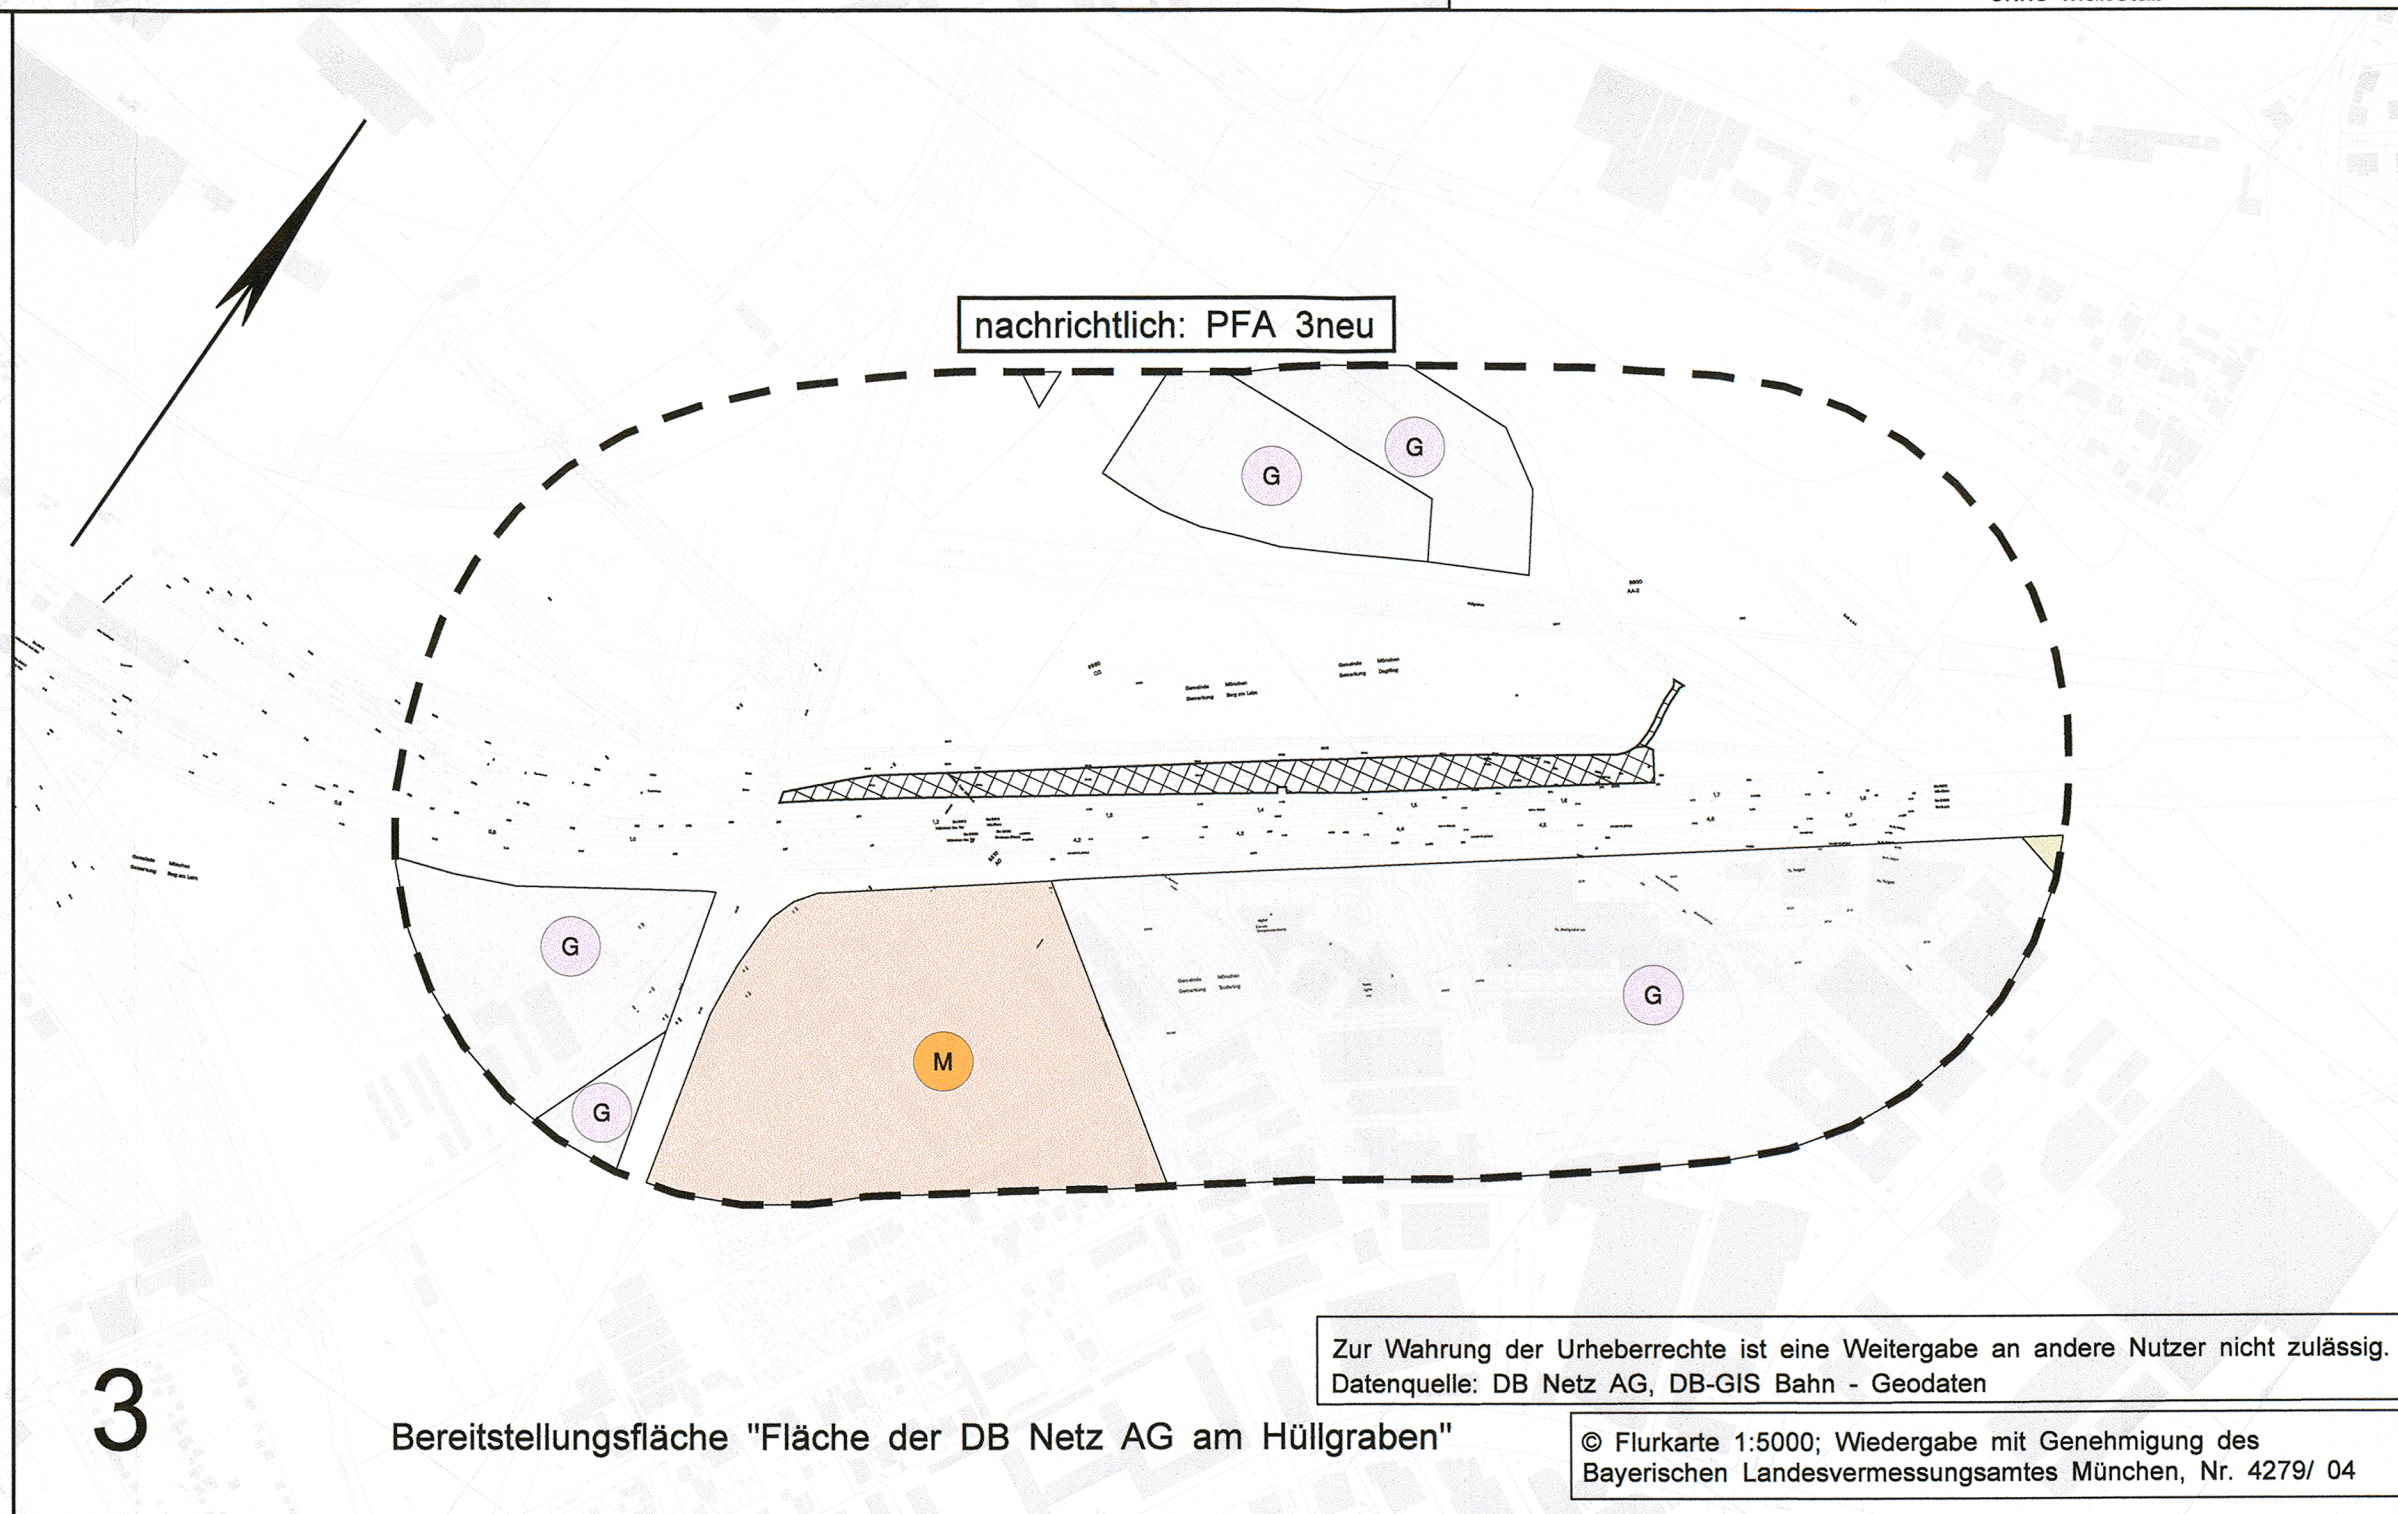

3 Bereitstellungsfäche "Fläche der DB Netz AG am Hüllgraben"

Zur Wahrung der Urheberrechte ist eine Weitergabe an andere Nutzer nicht zulässig.
Datenquelle: DB Netz AG, DB-GIS Bahn - Geodaten
© Flurkarte 1:5000; Wiedergabe mit Genehmigung des Bayerischen Landesvermessungsamtes München, Nr. 4279/ 04

Nr.	Änderung / Ergänzung	Datum	Name / Stelle	Planstatus / Prüfaufdaten
e	Planänderung	07/2010	Fro	
Verwendung und Planwerk				
Planänderung zum Planfeststellungsbeschluss PFA 2 Bestand Menschen, Kultur- und Sachgüter Bereitstellungsfächen				
Bauherr / Auftraggeber		Bauherr / Auftraggeber		Bauherr / Auftraggeber
DB NETZE DB Netz AG, Niederlassung Süd Richelestraße 3, 80634 München Tel. 089 / 1308-0		DB NETZE DB Station & Service AG Bahnhofmanagement München Bayerstr. 10a, 80335 München, Tel. 089 / 1308-0		DB NETZE DB Energie GmbH Energieversorgung Süd, Richelestraße 3 80634 München, Tel. 089 / 1308-0
Planersteller:		Auftrags-Nr.:		
Planungsgemeinschaft 2. S-Bahn-Stammstrecke München Gesamtplanung Los 2 i.v. Bau OBERMEYER DB International GmbH DB PSP PSP Consulting Engineers GmbH		Datum Name		
Projektgesellschaft:		bearb. 01.10.04 Gpp / Kul		
DB NETZE DB ProjektBau GmbH Regionalbereich Süd Großprojekt 2. S-Bahn-Stammstrecke München Arnulfstr. 27, 80335 München, Tel. 089 / 1308-0 Datum: 20.08.10 Unterschrift: i.v.		gez. 04.10.04 Fra / Hi		
Maßstab: 1 : 5000		gepr. 05.10.04 Gro		
Format: 0,40m ²		ggf. weitere Projektdaten zum Bauvorhaben		Planzzeichen / - Nr. / Codierungen / AZ
ggf. weitere Projektdaten zum Bauvorhaben		2. S-Bahn-Stammstrecke München		OPB0UP4-C1205e
Höhensystem: Normalhöhen NN		Belastungsannahmen		
Koordinatensystem: GK - System		Strecke Kilometer Kennzahl Brückennummer		
Barcode / Ident - Code		Werkstoffe		