Anlage: 15.2.3A

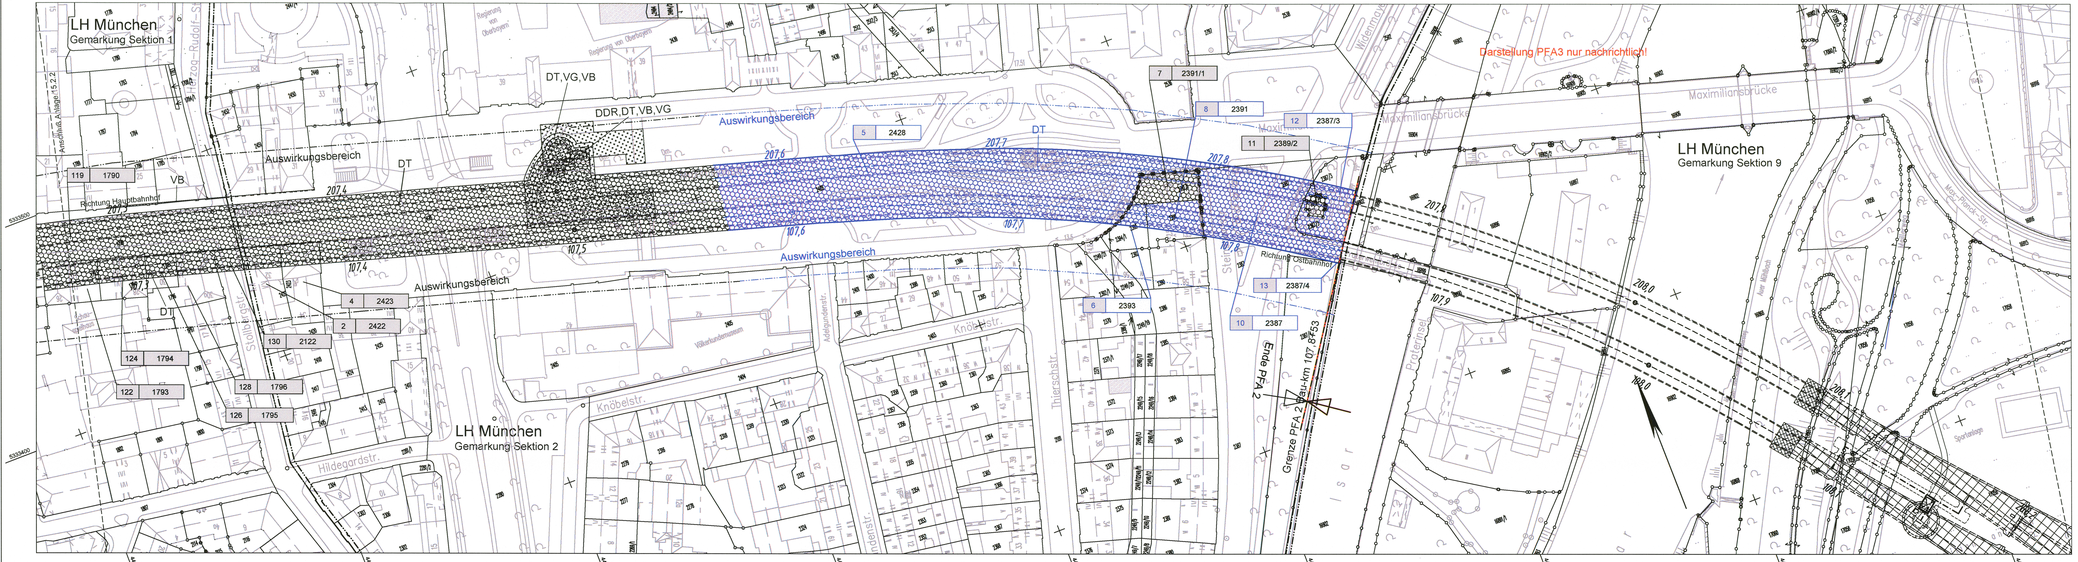

ändert
Anlage 15.2.3
DB ProjektBau GmbH, 20.08.2020
ppa. Scheller i.V.

Nach §§ 18, 18 d AEG i.V.m. § 76 Abs. 1 VwVfG planfestgestellt durch
1. Planänderungsbeschluss vom 10.03.2014
Eisenbahn-Bundesamt, Außenstelle München
Az.: 61134-611pps/006-2304#001
i. A. [illegible]

Nr.	Änderung / Ergänzung	Datum	Name / Stelle
h			
g			
f			
e	Planänderung	07/2010	Shh/OPB

Planstatus / Prüfkurzdaten

Verwendung und Planwerk

Planänderung zum Planfeststellungsbeschluss PFA 2
Grunderwerbsplan
Bau-km 107,2+70 - 107,8+53

Bauherr / Auftraggeber
DB NETZE
DB Netz AG, Regionalbereich Süd
Richelstraße 3, 80634 München
Tel. 089 / 1308-0

Bauherr / Auftraggeber
DB NETZE
DB Station & Service AG
Bahnhofsmanagement München
Bayerstr. 10a, 80335 München, Tel. 089 / 1308-0

Bauherr / Auftraggeber
DB NETZE
DB Energie GmbH
Energieversorgung Süd, Richelstraße 3
80634 München, Tel. 089 / 1308-0

Planersteller
OBERMEYER PLANUNG + BERATUNG GMBH
Planungsgemeinschaft 2. S-Bahn-Stammstrecke München
Gesamtplanung Los 2
DB International GmbH
DB
PSP

Auftrage-Nr.	Datum	Name
bearb.	07/2010	Shh
gez.	07/2010	Shh
gepr.	07/2010	Hpp

Projektgesellschaft:
DB NETZE
DB ProjektBau GmbH
Regionalbereich Süd
Großprojekt 2. S-Bahn-Stammstrecke München
Arnulfstr. 27, 80335 München, Tel. 089 / 1308-0
Datum: 20.08.2020 Unterschrift: i.V.

Planzeichen / - Nr. / Codierungen / AZ
OPB2GE4-L0008e

Maßstab: 1:1000
Format: 0,35m²
Bauvorhaben:
2. S-Bahn-Stammstrecke München
Höhensystem: Normalhöhen NN
Koordinatensystem: GK - System
ggf. weitere Projektdaten zum Bauvorhaben
Barcode / Ident - Code

Bauwerksnummer			
Strecke	Kilometer	Kennzahl	Brückennummer

Beilastungsannahmen
Werkstoffe