


ersetzt
Anlage 11.2.2
DB ProjektBau GmbH, 01.03.2007
gez.: LV Scheller

Planfeststellung nach § 18 ABG
erteilt am 24.08.09
Eisenbahn-Bundesamt, Außenstelle München,
Az.: 61134-611 pps/001-2300#001
i. H. Dk. H. H. H.

Anlage: 11.2.2 A

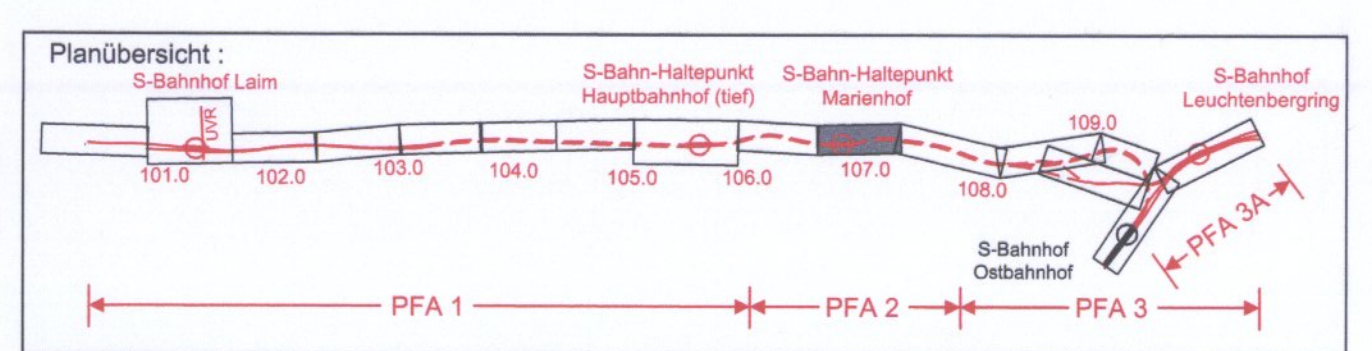

Nr.	Änderung / Ergänzung	Datum	Name / Seite	Parasitz / Prüfziffer
1				
2				
3				
4				
5				
6				
7				
8				
9				
10				

Verwendung und Planwerk

**Planfeststellung PFA 2
Sparten Bestand und Projekt
Bau km 106,6+80 - 106,9+86**

Aufgestellt: 17.12.2004

Bauehr / Auftraggeber	Bauehr / Auftraggeber	Bauehr / Auftraggeber
DB Netz AG	DB Station & Service AG	DB Energie GmbH
Niederlassung SGB Rindfleischstraße 3, 80534 München Tel. 089 / 1308-0	Bahnverkehrsmanagement München Bayenstr. 10, 80325 München, Tel. 089 / 1308-0	Rindfleischstraße 3 80534 München Tel. 089 / 1308-0

Planungsgemeinschaft 2. S-Bahn-Stammstrecke München

IVT	DEConsult	PSP
Baummanagement DB ProjektBau GmbH Bismarckstraße 3 80333 München Tel. 089 / 1308-0 Datum: 5.6.07	Die Bahn Normaleisenbahn Tel. 089 / 1308-0 Unterschrift: <i>[Signature]</i>	OPBSP4-L008D

Maßstab: 1:500
Format: A3
1:000/2
ggf. weitere Projektdaten zum Bauvorhaben

Bauvorhaben:	2. S-Bahn-Stammstrecke München	Höhenystem:	Normalhöhen NN
Norm: DIN 1026-101	Baujahr: 2004-05	Koordinatensystem:	OK - System
Norm: DIN 1026-102	Baujahr: 2004-05	OK - System:	OK - System
Norm: DIN 1026-103	Baujahr: 2004-05	Barcode / Ident.-Code:	