




- S-Bahntrasse
  - oberirdisch
  - Tunnel
- Planfeststellung
  - Bereitstellungsflächen
  - Baustelleneinrichtungsflächen (auszugsweise)



Planfeststellung nach § 18 AEG  
erteilt am 24.08.09  
Eisenbahn-Bundesamt, Außenstelle München  
Az.: 61134-611 pps/001-2300#001

Anlage: 13.2

*I.A. Dr. Hönig*

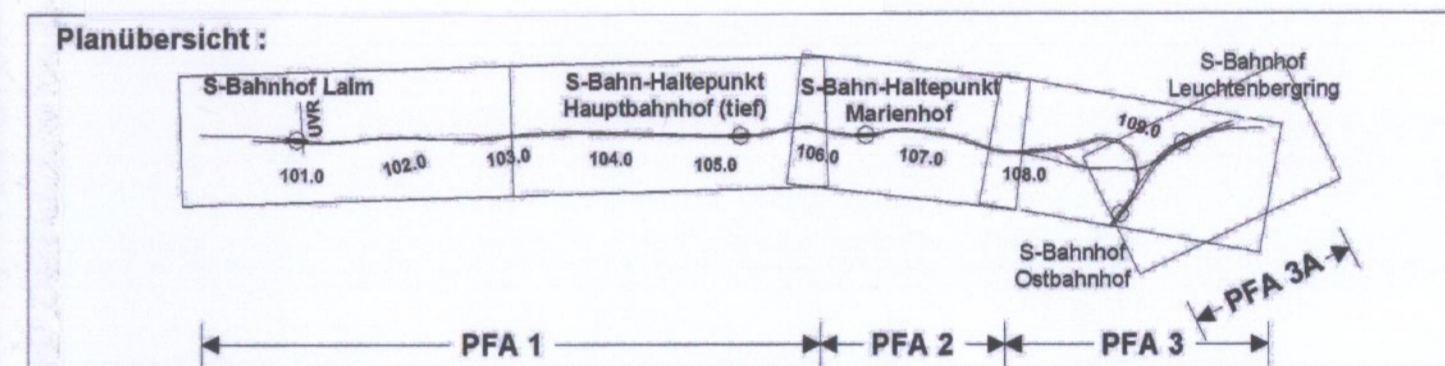

Nr.	Änderung / Ergänzung	Datum	Name / Stelle	Planstatus / Prüfaufdaten
d	Abgabexemplar Planfeststellung	17.12.2004	Metzler	

Verwendung und Planwerk: **Planfeststellung PFA 2**  
Übersichtsplan  
Baustelleneinrichtungsflächen / Hauptangriffspunkte mit zugehörigen Bereitstellungsflächen

Aufgestellt: 17.12.2004  
 Bauherr / Auftraggeber: **DB Netz AG**, **DB Station & Service AG**, **DB Energie GmbH**  
 Niederlassung Süd, Richelstraße 3, 80634 München, Tel. 089 / 1308-0  
 Bayerstr. 10, 80225 München, Tel. 089 / 1308-0  
 Richelstraße 3, 80634 München, Tel. 089 / 1308-0

Planersteller: **DB AG Sanierungsmanagement (F.FRS-Süd)**  
 Datum: 14.12.2004, 15.12.2004, 15.12.2004  
 Name: Metzler, Rauch, Metzler

Projektschicht: **Baumanagement Die Bahn DB**  
 DB ProjektBau GmbH, Richelstraße 3, 80634 München, Projektzentrum München 2, Tel. 089 / 1308-0  
 Datum: 3.6.05, Unterschrift: *[Signature]*

Maßstab: 1:25.000  
 Format: 0,32 m²  
 ggf. weitere Projektdaten zum Bauvorhaben

Strecke	Bauwerksnummer	Kilometer	Kennzahl	Brückennummer	Belastungsannahmen
					Werkstoffe