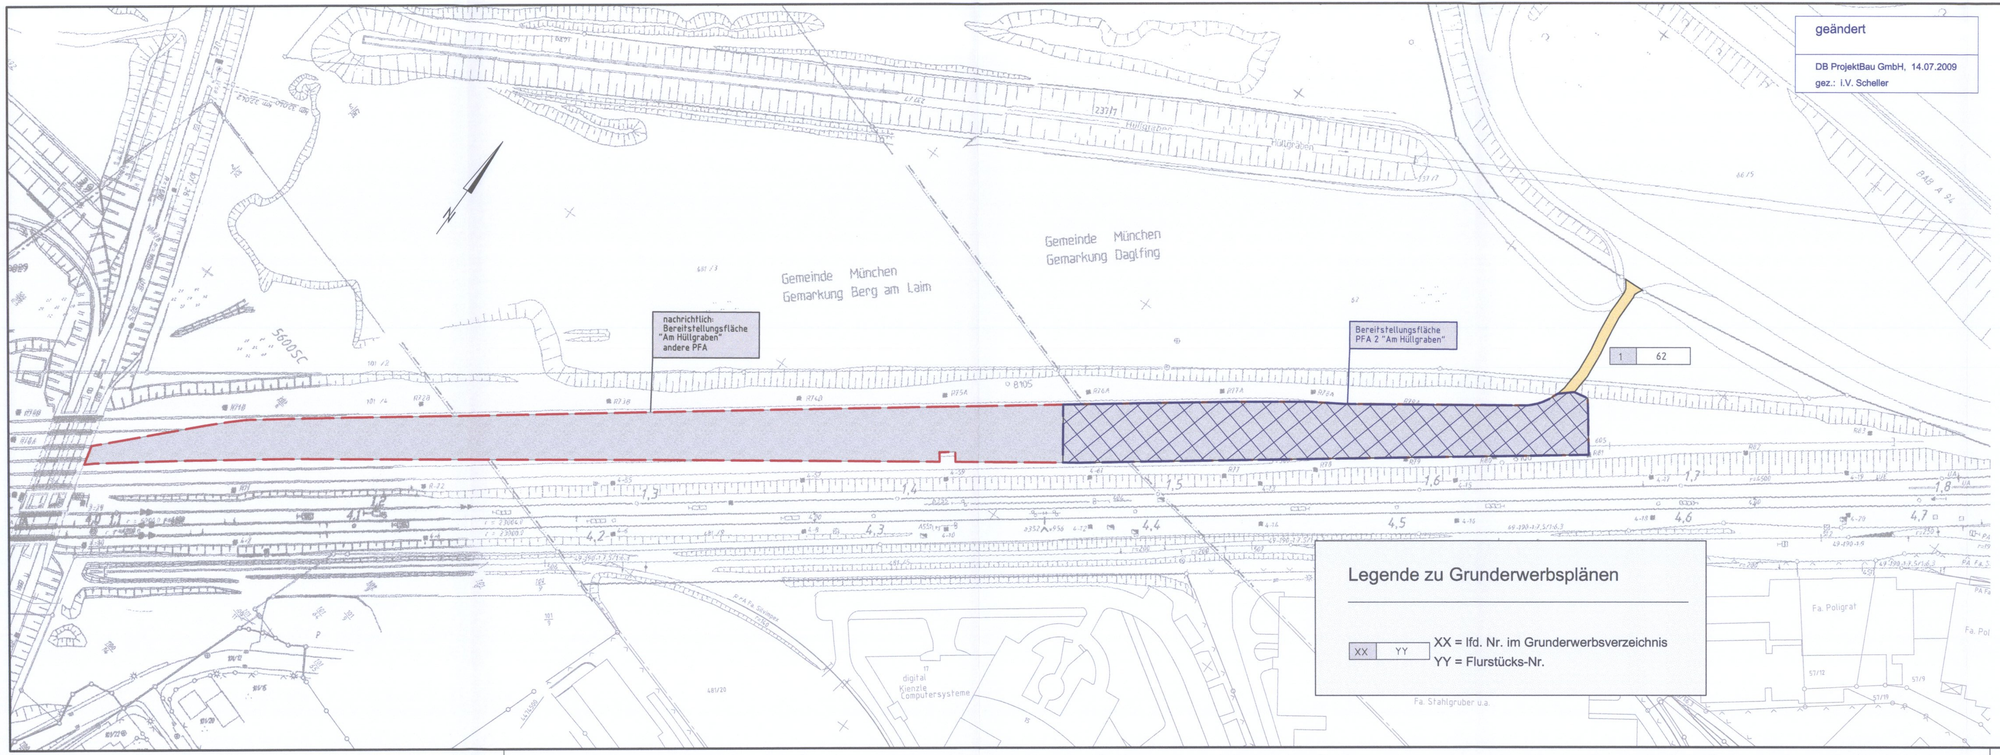

Legende zu Grunderwerbsplänen

XX	YY

XX = lfd. Nr. im Grunderwerbsverzeichnis
YY = Flurstücks-Nr.

geändert

DB ProjektBau GmbH, 14.07.2009
gez.: i.V. Scheller

Legende

- versiegelte Flächen
- teilversiegelte Flächen
- unversiegelte Flächen
- Zufahrten und Wege
- Flächenumgriff, Tektur
- Grenze der Bereitstellungsfläche
- Neubau Gleisanlagen
- bestehende Gleisanlagen
- Kippkante
- Grenze der Bereitstellungsfläche Tektur

Anlage: 13.3.3 A

Planübersicht :
S-Bahnhof Laim | S-Bahn-Haltepunkt Hauptbahnhof (tief) | S-Bahn-Haltepunkt Marienhof | S-Bahnhof Leuchtenbergring | S-Bahnhof Ostbahnhof
101.0 102.0 103.0 104.0 105.0 106.0 107.0 108.0 109.0
PFA 1 | PFA 2 | PFA 3 | PFA 3A

Nr.	Änderung / Ergänzung	Datum	Name / Stelle
c	Tektur Flächengröße	14.07.09	Loibl
b	Abgabeexemplar Planfeststellung		

Planstatus / Prüfaufdaten

Verwendung und Planwerk

Planfeststellung PFA 2
Lageplan Bereitstellungsfläche "Hüllgrabengelände"

Aufgestellt: 17.12.04

Bauherr / Auftraggeber
DB Netz AG
Niederlassung Süd
Richelstraße 3, 80634 München
Tel. 089 / 1308-0

Bauherr / Auftraggeber
DB Station & Service AG
Bahnhofsmanagement München
Bayerstr. 10, 80225 München, Tel. 089 / 1308-0

Bauherr / Auftraggeber
DB Energie GmbH
Richelstraße 3
80634 München
Tel. 089 / 1308-0

Planersteller:
Die Bahn
DB ProjektBau GmbH
Niederlassung Süd
Bautechnik und Streckenausrüstung
Richelstraße 3
80634 München

Auftrags-Nr.:

	Datum	Name
bearb.	30.11.04	K. Loibl
gez.	30.11.04	G. Nessel
gepr.	30.11.04	B. Metzler

Projektgesellschaft
Baumanagement
DB ProjektBau GmbH
Niederlassung Süd
Projektzentrum München 2
Datum: 3.4.05

Die Bahn
Richelstraße 3
80634 München
Tel. 089 / 1308-0
Unterschrift:

Planzeichen / - Nr. / Codierungen / AZ
PBB2BL4-L0004c

Maßstab: 1 : 1000
Format: 0,29 m²
Bauvorhaben:
2. S-Bahn-Stammstrecke München
ML / MOPS Bau-km 100,6+00 - 110,1+65
MAMP / MLEU Bau-km 350,0+50 - 351,6+27 / 1,6+27 - 2,1+75
MOPS / MLEU Bau-km 0,0+00 - 1,7+00

Höhensystem: Normalhöhen NN
Koordinatensystem: GK-System
Barcode / Ident - Code

ggf. weitere Projektdaten zum Bauvorhaben

Bauwerksnummer			Brückennummer
Strecke	Kilometer	Kennzahl	

Belastungsannahmen
Werkstoffe

R:\S_2TM\499\V\AEV\VA\Lgpl-Pfa\plotter\499\Hüllgraben\PBB2BL4L0004_Hüllgraben.dwg / A4_ 97fl___297x470
16.07.2009 10:28 kerstenbil @97.fm