ÜBERSICHTSLAGEPLAN BE-FLÄCHE RETTUNGSSCHACHT 6

M = 1 : 500

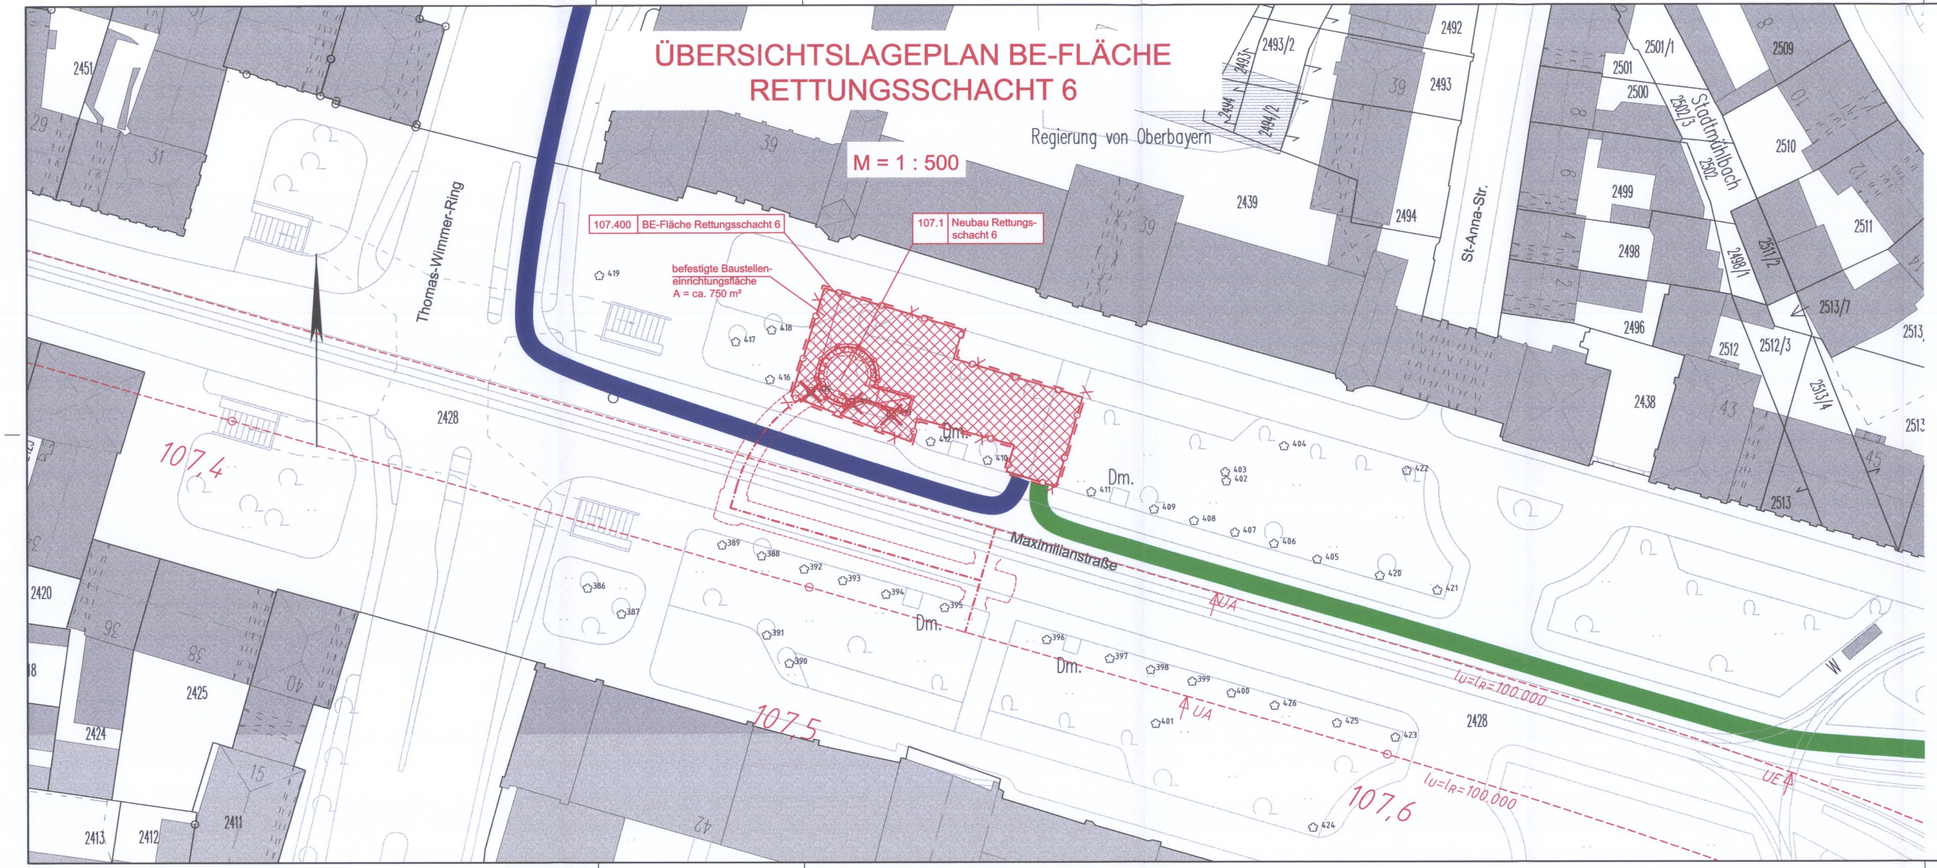

Anlage: 14.2.3

Planfeststellung nach § 18 AEG
erteilt am 24.08.09
Eisenbahn-Bundesamt, Außenstelle München
Az.: 61134-611 pps/001-2300#001

i. A. Dr. Hunnius

EISENBAHN-BUNDESAMT · AUSSENSTELLE MÜNCHEN

zugehörige Pläne

Anlage: 14.1.2	Übersichtlageplan - Baulogistik Bau-km 106,9+94 - 107,8+53

Planübersicht:

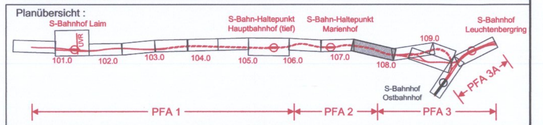

Nr.	Änderung / Ergänzung	Datum	Name / Stelle	Planstatus / Prüfaufdaten
h				
g				
f				
e	Abgabeexemplar Planfeststellung	24.01.2005	CKL	

Verwendung und Planwerk

Planfeststellungsabschnitt PFA 2
Rettungsschacht 6, BE-Fläche
Bau-km 107,5+27

Aufgestellt: 03.02.2005

Bauherr / Auftraggeber	Bauherr / Auftraggeber	Bauherr / Auftraggeber
DB Netz AG Niederlassung Süd Richelstraße 3, 80634 München Tel. 089 / 1308-0	DB Station & Service AG Bahnhofsmanagement München Bayerstr. 10, 80225 München, Tel. 089 / 1308-0	DB Energie GmbH Richelstraße 3 80634 München Tel. 089 / 1308-0

Planersteller:
Planungsgemeinschaft 2. S-Bahn-Stammstrecke München
Gesamtplanung Los 2
OBERMEYER PLANEN + BERATEN GmbH · DE-Consult Deutsche Eisenbahn-Consulting GmbH · PSP

Auftrags-Nr.:

	Datum	Name
bearb.	09.04	meh
gez.	09.04	meh
gepr.	09.04	ckl

Projektgesellschaft
Baumanagement
DB ProjektBau GmbH
Niederlassung Süd
Projektzentrum München 2
Datum: 3.6.05

Die Bahn
Richelstraße 3
80634 München
Tel. 089 / 1308-0
Unterschrift:

Planzeichen / - Nr. / Codierungen / AZ
PSP2BL4-L2004e

Maßstab:	Bauvorhaben:	Höhensystem
1:500	**2. S-Bahn-Stammstrecke München** ML / MOPS Bau-km 100,6+00 - 110,1+65 MAMP / MLEU Bau-km 300,0+00 - 301,6+27 / 1,6+27 - 2,1+75 MOPS / MLEU Bau-km 0,0+00 - 1,7+00	Normalhöhen NN
Format: 0,25m²		Koordinatensystem: GK - System

ggf. weitere Projektdaten zum Bauvorhaben

Barcode / Ident - Code

Bauwerksnummer			Brückennummer	Belastungsannahmen
Strecke	Kilometer	Kennzahl		
				Werkstoffe

PSP2BL4-L2004e.dwg